
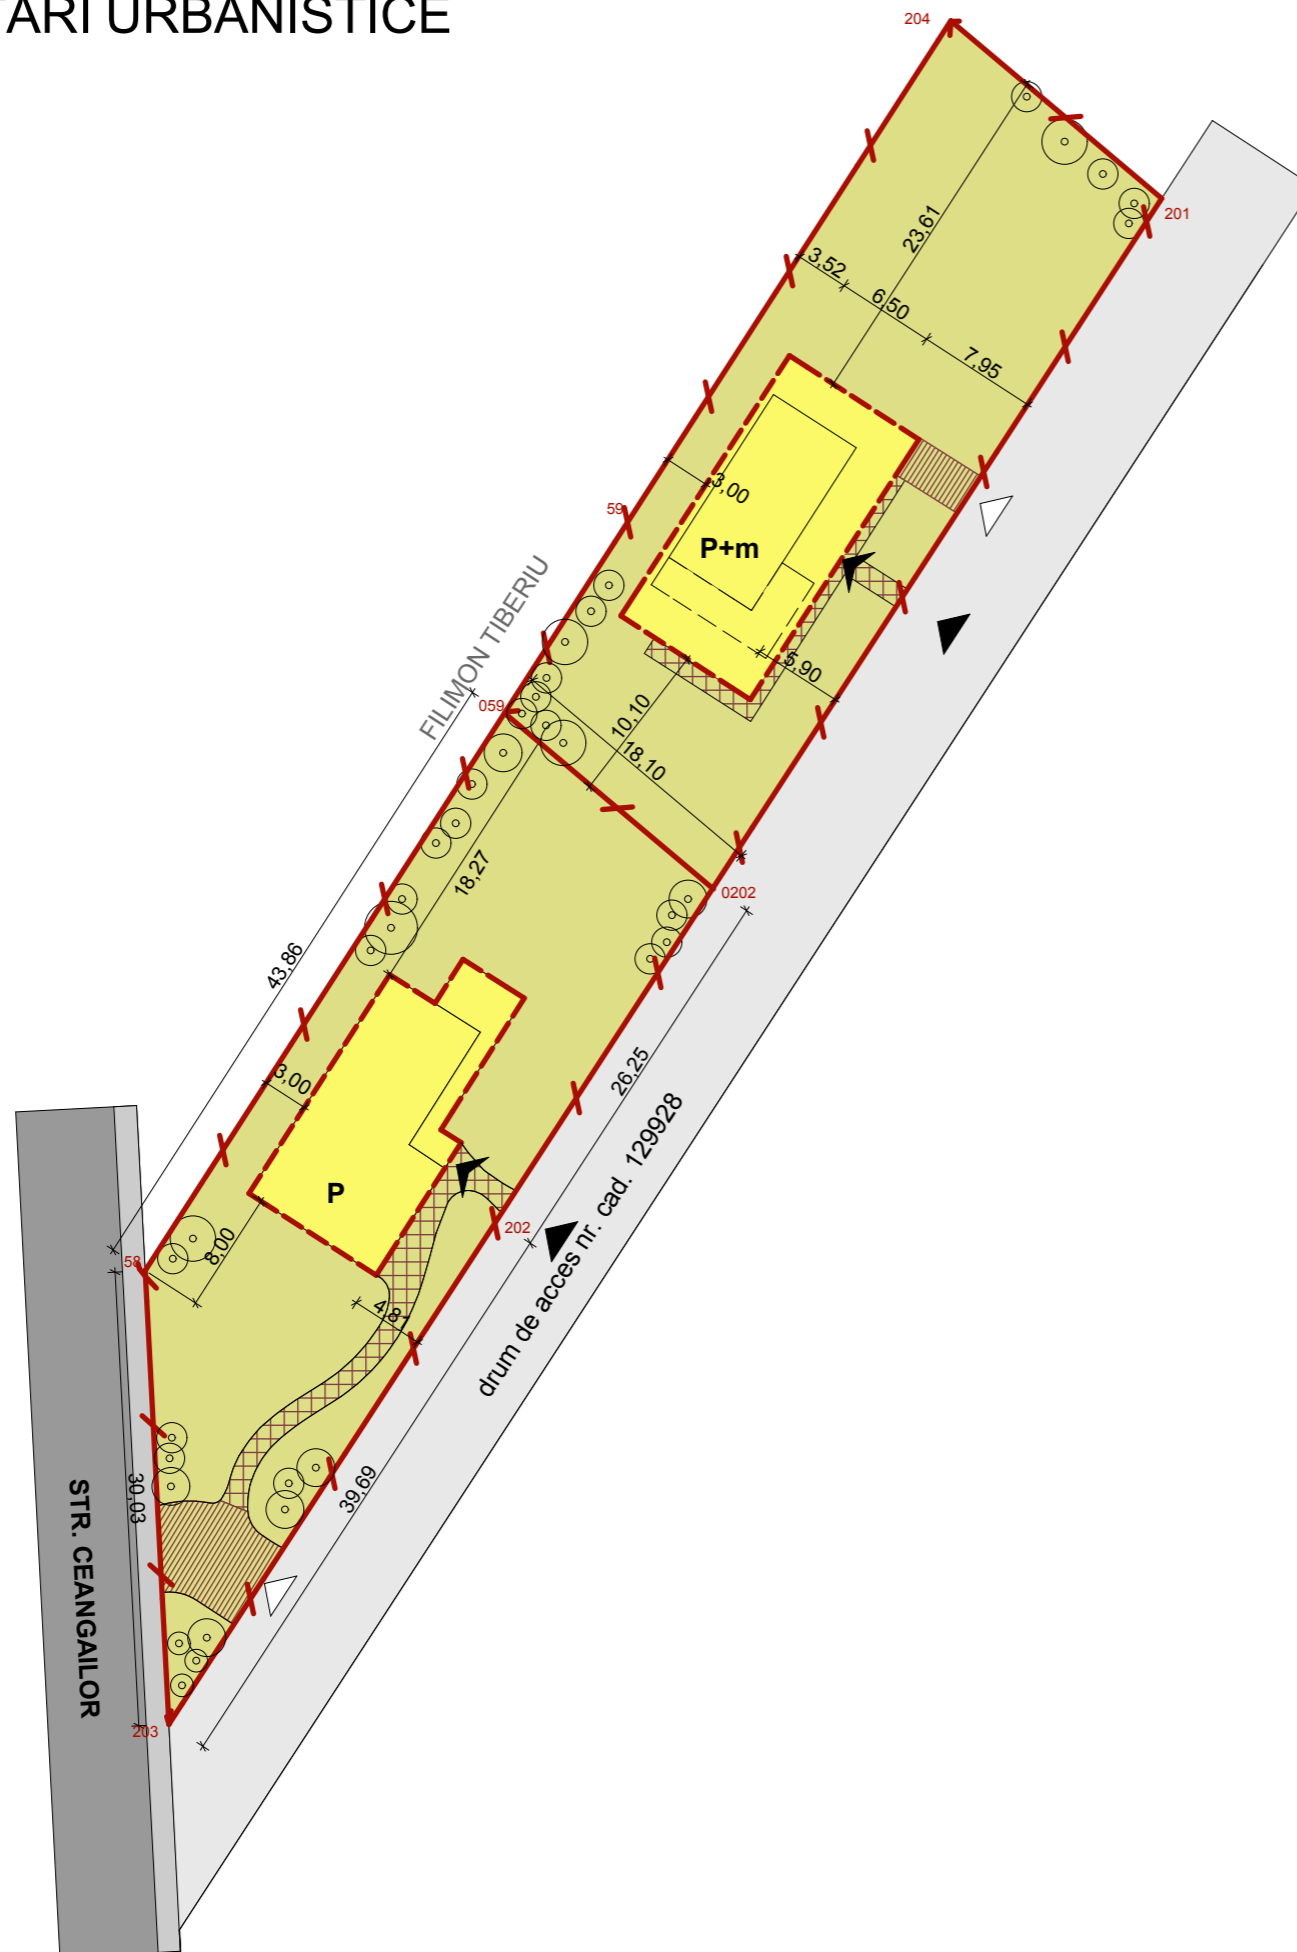


# PLAN URBANISTIC DE DETALIU -str. Ceangăilor, f.n., TARGU-MURES

## REGLEMENTARI URBANISTICE

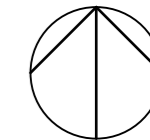

CONFORM PUG in vigoare :ZONA UTR L2cz  
 INDICATORII CORESPUNZATORI SUBZONEI:  
 POTmax = 35%  
 CUTmax = 0,6

LEGENDA LIMITE LIMITA DE PROPRIETATE A PARCELELOR STUDIATE

### REGLEMENTARI

- FOND CONSTRUIT** CONSTRUCTII PROPUSE
- CAI DE COMUNICATIE**
  - ACCES AUTO PE PARCELA
  - ACCES IN CLADIRE
  - ACCES PIETONAL PE PARCELA
- ZONA CAROSABILA
- DRUM DE SERVITUTE
- ZONA PIETONALA
- AMENAJARI PEISAGERE** ZONA VERDE PLANTATA
- CONFIGURATIA FUNCTIONALA A ZONEI**
  - LOCUINTE SI FUNCTIUNI COMPLEMENTARE
  - PIETONAL PE DOMENIU PRIVAT
  - CAROSABIL PE DOMENIU PRIVAT

### BILANT TERITORIAL AL ZONEI

	EXISTENT mp	EXISTENT %	PROPUS mp	PROPUS %
LOCUINTE SI FUNCTIUNI COMPLEMENTARE	0	0	686	35
SPATII VERZI AMENAJATE	0	0	600	30,6
CIRCULATIE CAROSABILA	0	0	61	3,1
CIRCULATIE PIETONALA	0	0	94	4,8
ALTE SUPRAFETE TEREN NECONSTRUIT	1960	100	519	26,5
SUPRAFATA PARCELE STUDIATE	1960	100	1960	100,0

VERIFICATOR	NUME	SEMNATURA	CERINTA	Referat/Expertiza Nr./Data:	
EXPERT					
<b>S.C.ARA ARCHITECTS S.R.L.</b> RO15436513 NR.INREGISTRARE : J26/558/2003				<b>BENEFICIARUL:</b> BODO ARPAD,BALOGH SAMARGHITAN FLORIAN <b>DENUMIREA PROIECTULUI:</b> PUD STUDIU DE AMPLASAMENT IN VEDEREA CONSTRUIRII A DOUA LOCUINTE UNIFAMILIALE <b>ADRESA:</b> str. Ceangăilor, f.n., TARGU-MURES	
				<b>PLANSA:</b> A2	
<b>CALITATEA</b>	<b>NUME</b>	<b>SEMNATURA</b>	SCARA: 1:500	FAZA: PUD	PR.NR.: 4/2012
SEF PROIECT	Arh. RAUS A.			REGLEMENTARI URBANISTICE	
PROIECTAT	Arh. RAUS A., POP-LUPU		DATA: 02/2012		
DESENAT	Arh.stag.POP-LUPU M.				