
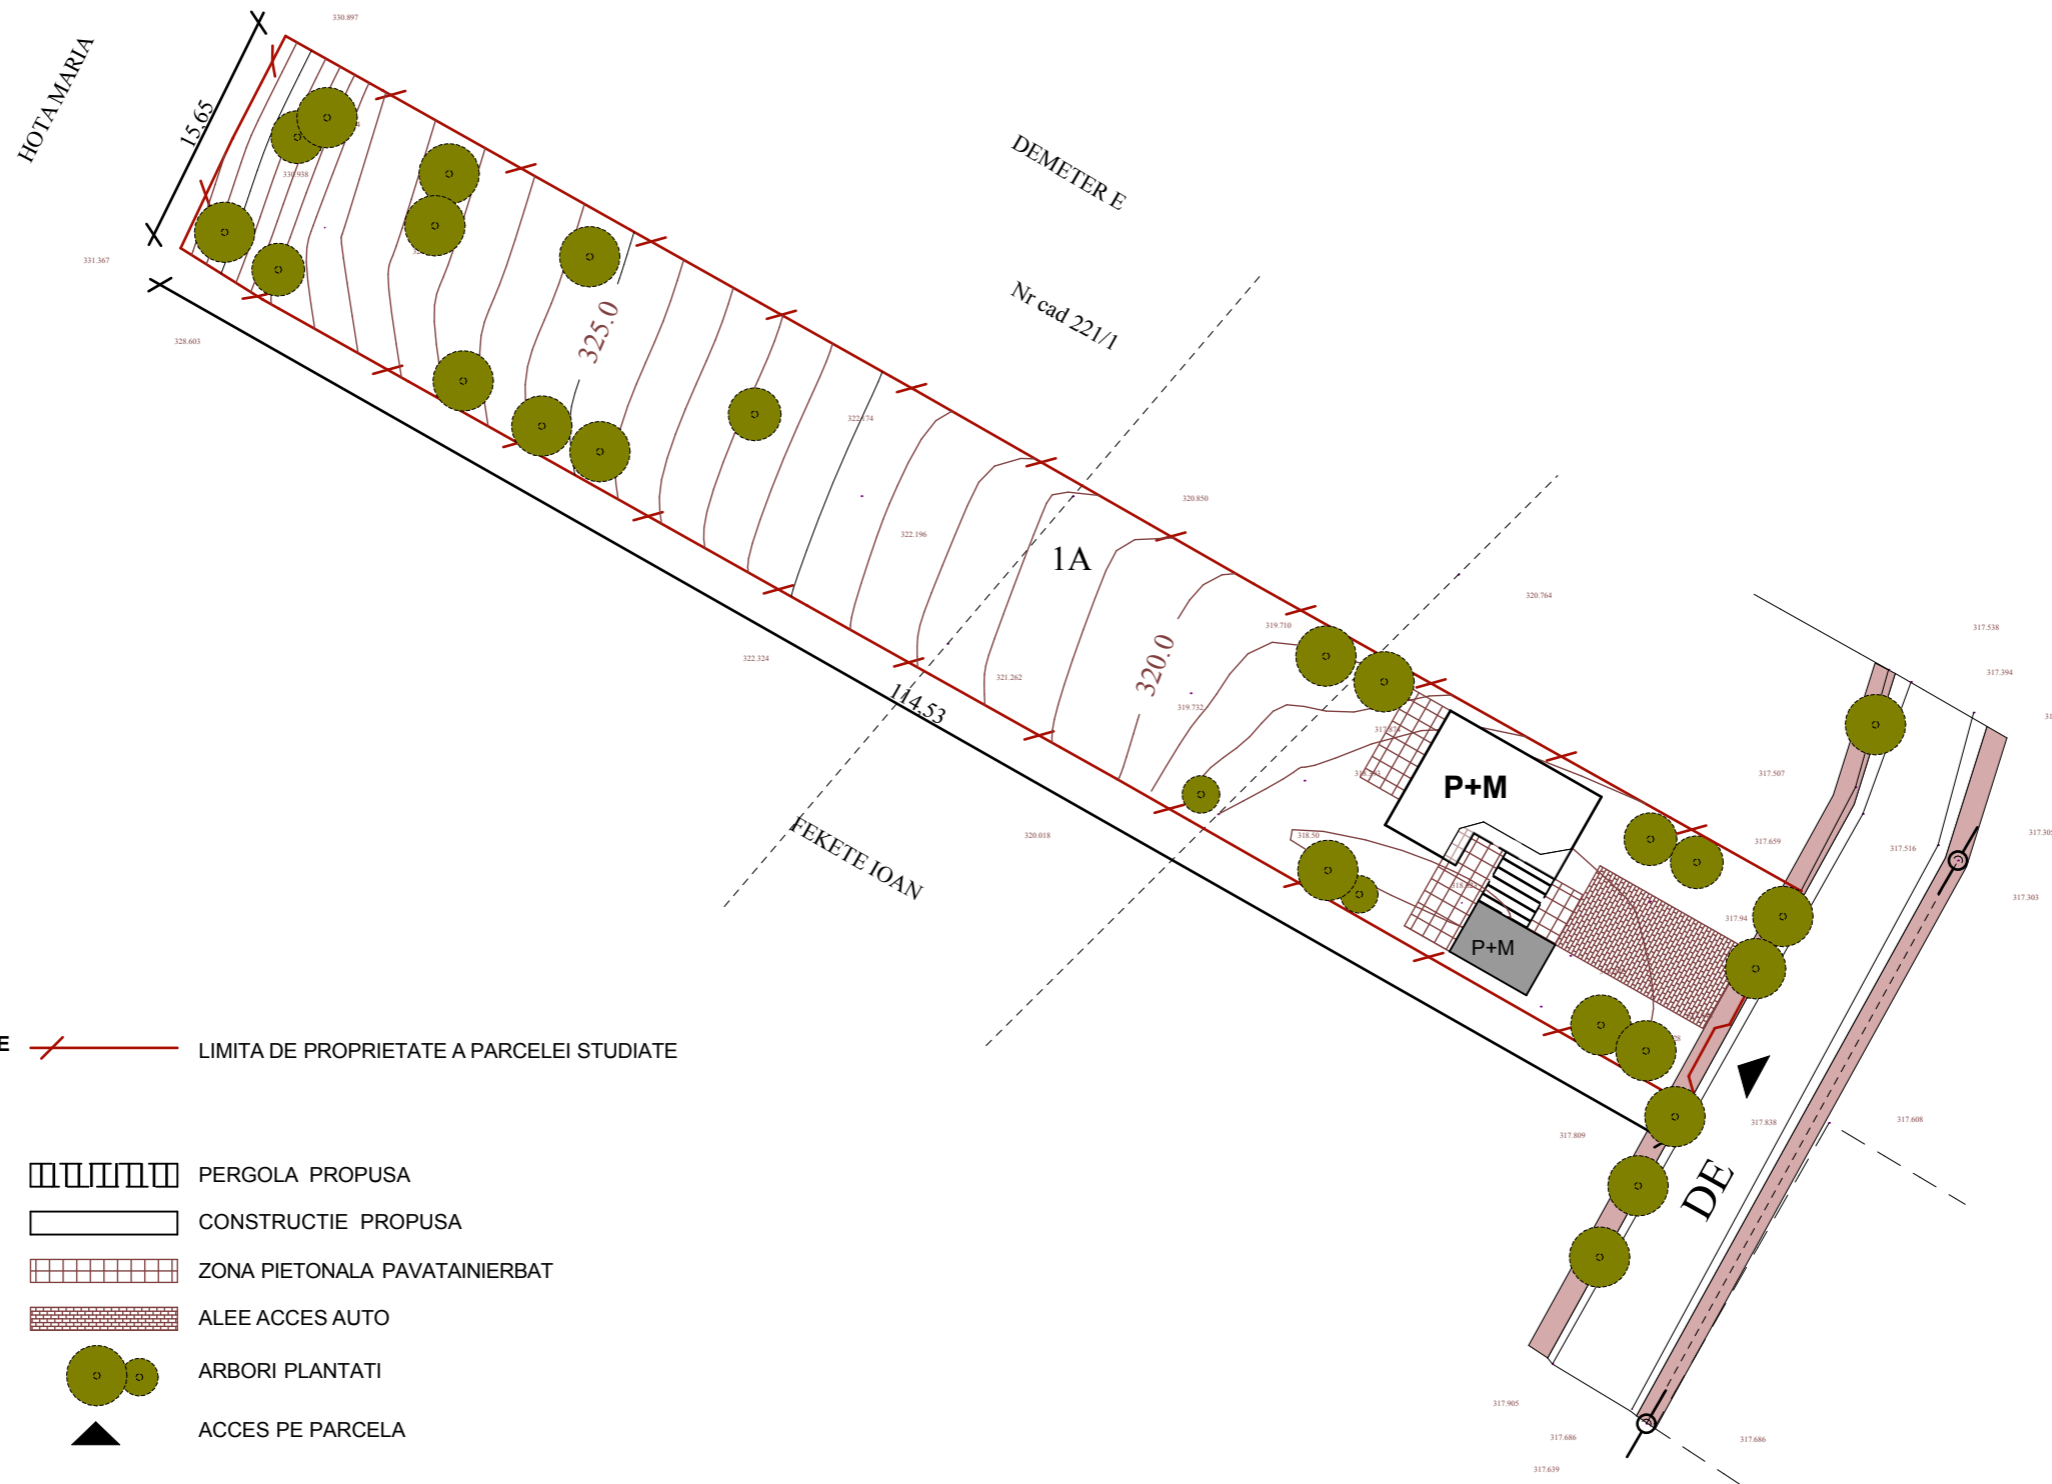


PLAN URBANISTIC DE DETALIU -str. Mărului, nr.50, TARGU-MURES

POSIBILITATI DE MOBILARE URBANISTICA

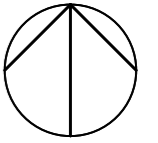

LEGENDA

- LIMITE** LIMITA DE PROPRIETATE A PARCELEI STUDIATE
- PERGOLA PROPUSA
- CONSTRUCTIE PROPUSA
- ZONA PIETONALA PAVATA/INERBAT
- ALEE ACCES AUTO
- ARBORI PLANTATI
- ACCES PE PARCELA

VERIFICATOR EXPERT	NUME	SEMNATURA	CERINTA	Referat/Expertiza Nr./Data:	
S.C.TEKTURA S.R.L. RO 6564459 NR.INREGISTRARE : J26/1285/1994				BENEFICIARUL: OPREA RAFILA si OPREA VASILE DENUMIREA PROIECTULUI: PUD STUDIU DE AMPLASAMENT PENTRU CONSTRUIRE CASA DE LOCUIT P+m ADRESA: str. Marului, nr.50, TARGU-MURES	PLANSA: A5
CALITATEA	NUME	SEMNATURA	SCARA: 1:500	FAZA: PUD	PR.NR.: 22/2011
SEF PROIECT	Arh. RAUS A.			POSIBILITATI DE MOBILARE URBANISTICA	
PROIECTAT	Arh. RAUS A., POP-LUPU		DATA: 02/2012		
DESENAT	Arh.stag.POP-LUPU M.				