
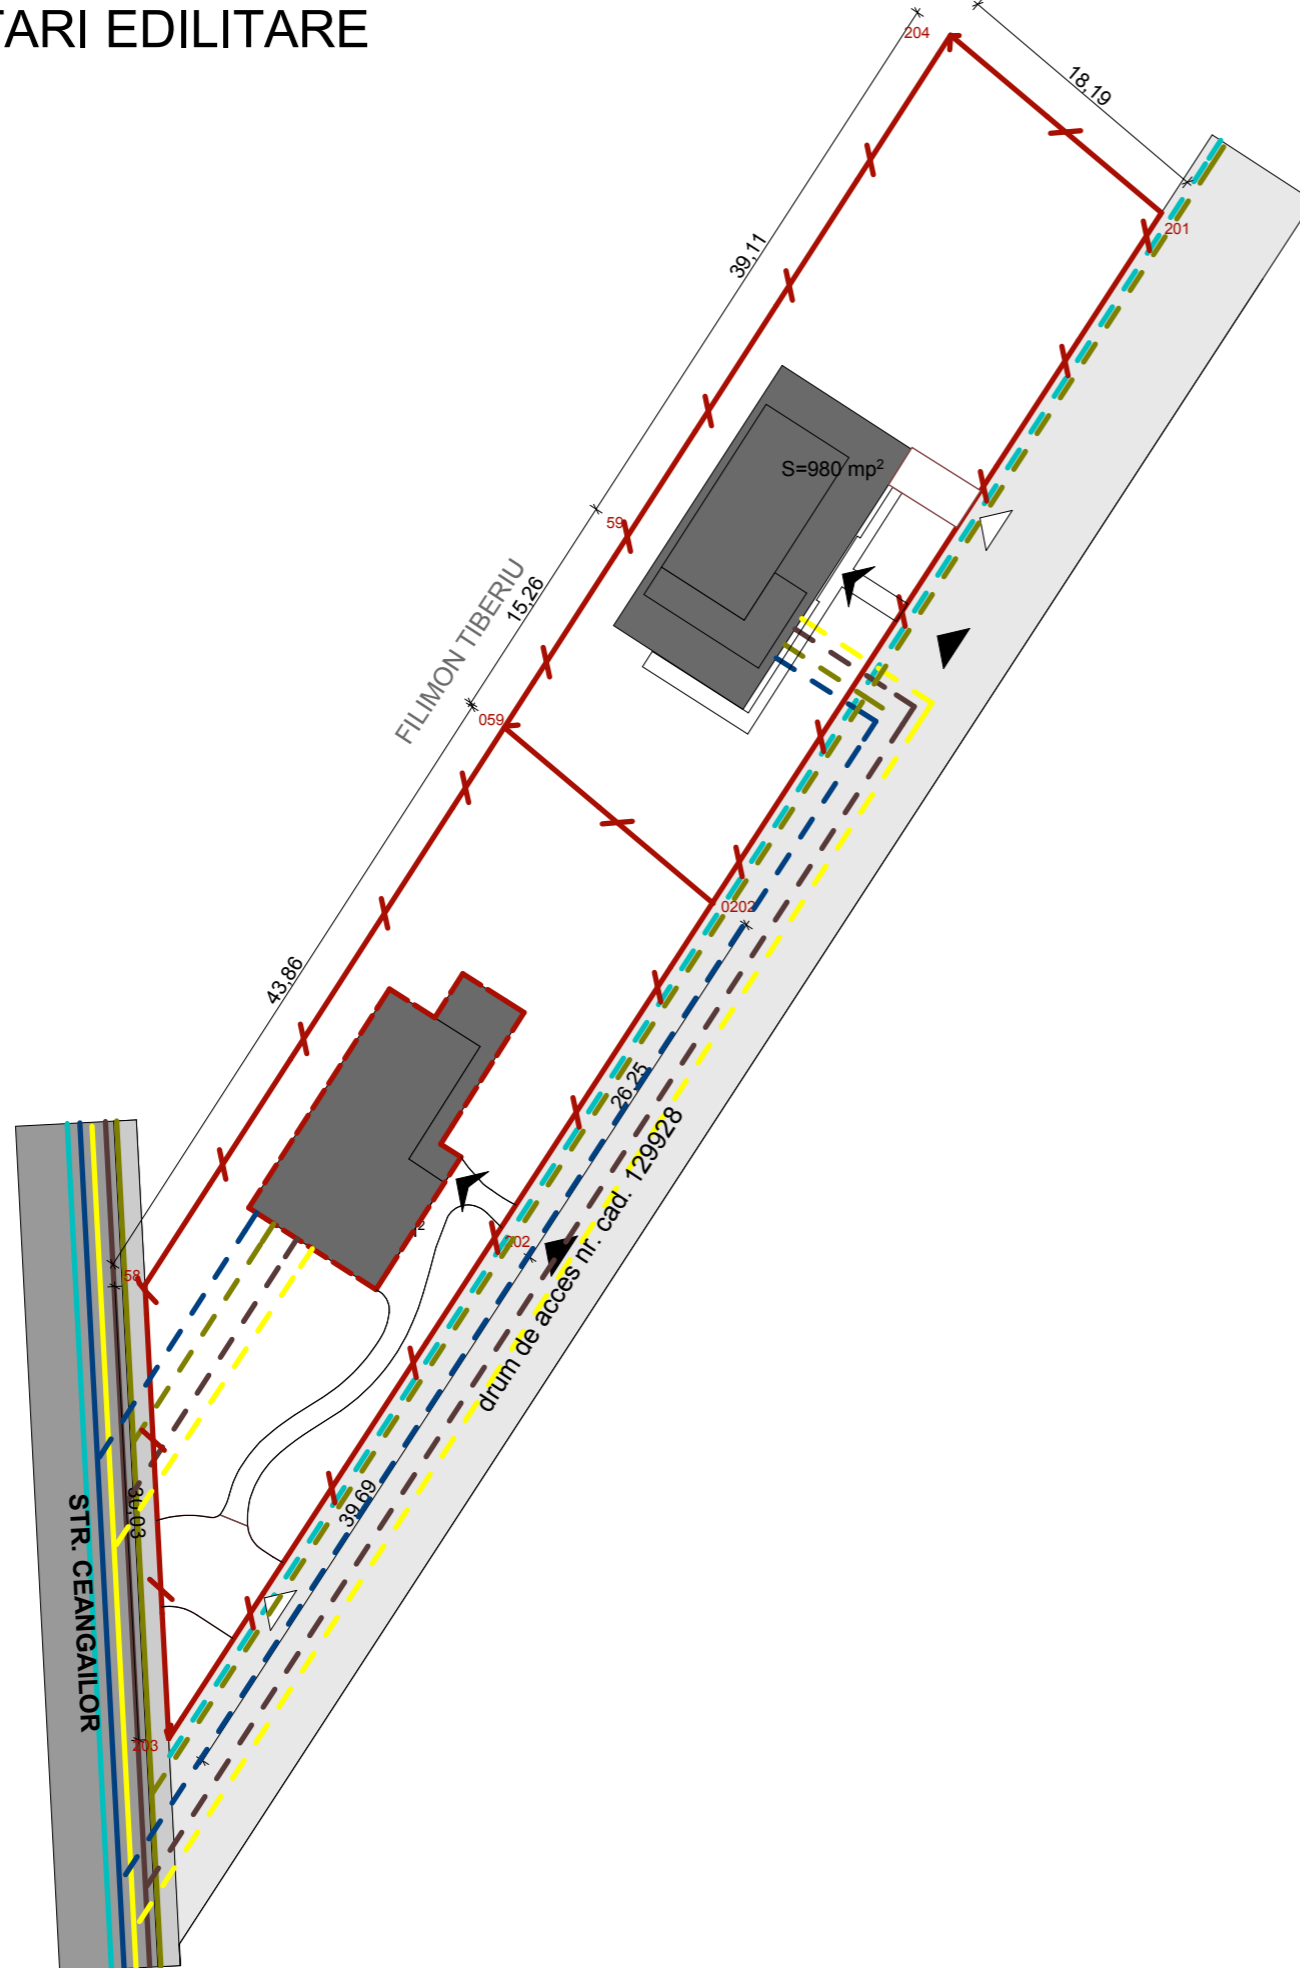


# PLAN URBANISTIC DE DETALIU -str. Ceangăilor, f.n., TARGU-MURES

## REGLEMENTARI EDILITARE

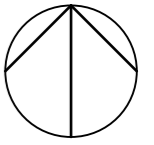

**LEGENDA**      **LIMITE** LIMITA DE PROPRIETATE A PARCELELOR STUDIATE

### REGLEMENTARI

- FOND CONSTRUIT** CONSTRUCTII PROPUSE
- CAI DE COMUNICATIE**
- ACCES AUTO PE PARCELA
  - ACCES IN CLADIRE
  - ACCES PIETONAL PE PARCELA
  - ZONA CAROSABILA
  - DRUM DE SERVITUTE
  - ZONA PIETONALA

- RETELE EDILITARE**
- |                           | existente | propușe |
|---------------------------|-----------|---------|
| RETELE ALIMENTARE CU APA  | AR        |         |
| RETELE CANALIZARE UNITARA | CU        |         |
| RETELE ELECTRICHE         | LEA       |         |
| RETELE GAZE NATURALE      | G         |         |
| CANALIZARE PLUVIALA       | CP        |         |
- CORP CONSTRUCTIE LOCUINTE

VERIFICATOR EXPERT	NUME	SEM NATURA	CERINTA	Referat/Expertiza Nr./Data:	
<b>S.C.ARA ARCHITECTS S.R.L.</b> RO15436513 NR.INREGISTRARE : J26/558/2003				BENEFICIARUL: BODO ARPAD,BALOGH SAMARGHITAN FLORIAN DENUMIREA PROIECTULUI: PUD STUDIU DE AMPLASAMENT IN VEDEREA CONSTRUIRII A DOUA LOCUINTE UNIFAMILIALE ADRESA: str. Ceangăilor, f.n., TARGU-MURES	<b>PLANSA:</b> A3
<b>CALITATEA</b>	<b>NUME</b>	<b>SEM NATURA</b>	SCARA: 1:500	FAZA: PUD	PR.NR.: 4/2012
SEF PROIECT	Arh. RAUS A.			<b>REGLEMENTARI EDILITARE</b>	
PROIECTAT	Arh. RAUS A., POP-LUPU		DATA: 02/2012		
DESENAT	Arh.stag.POP-LUPU M.				