
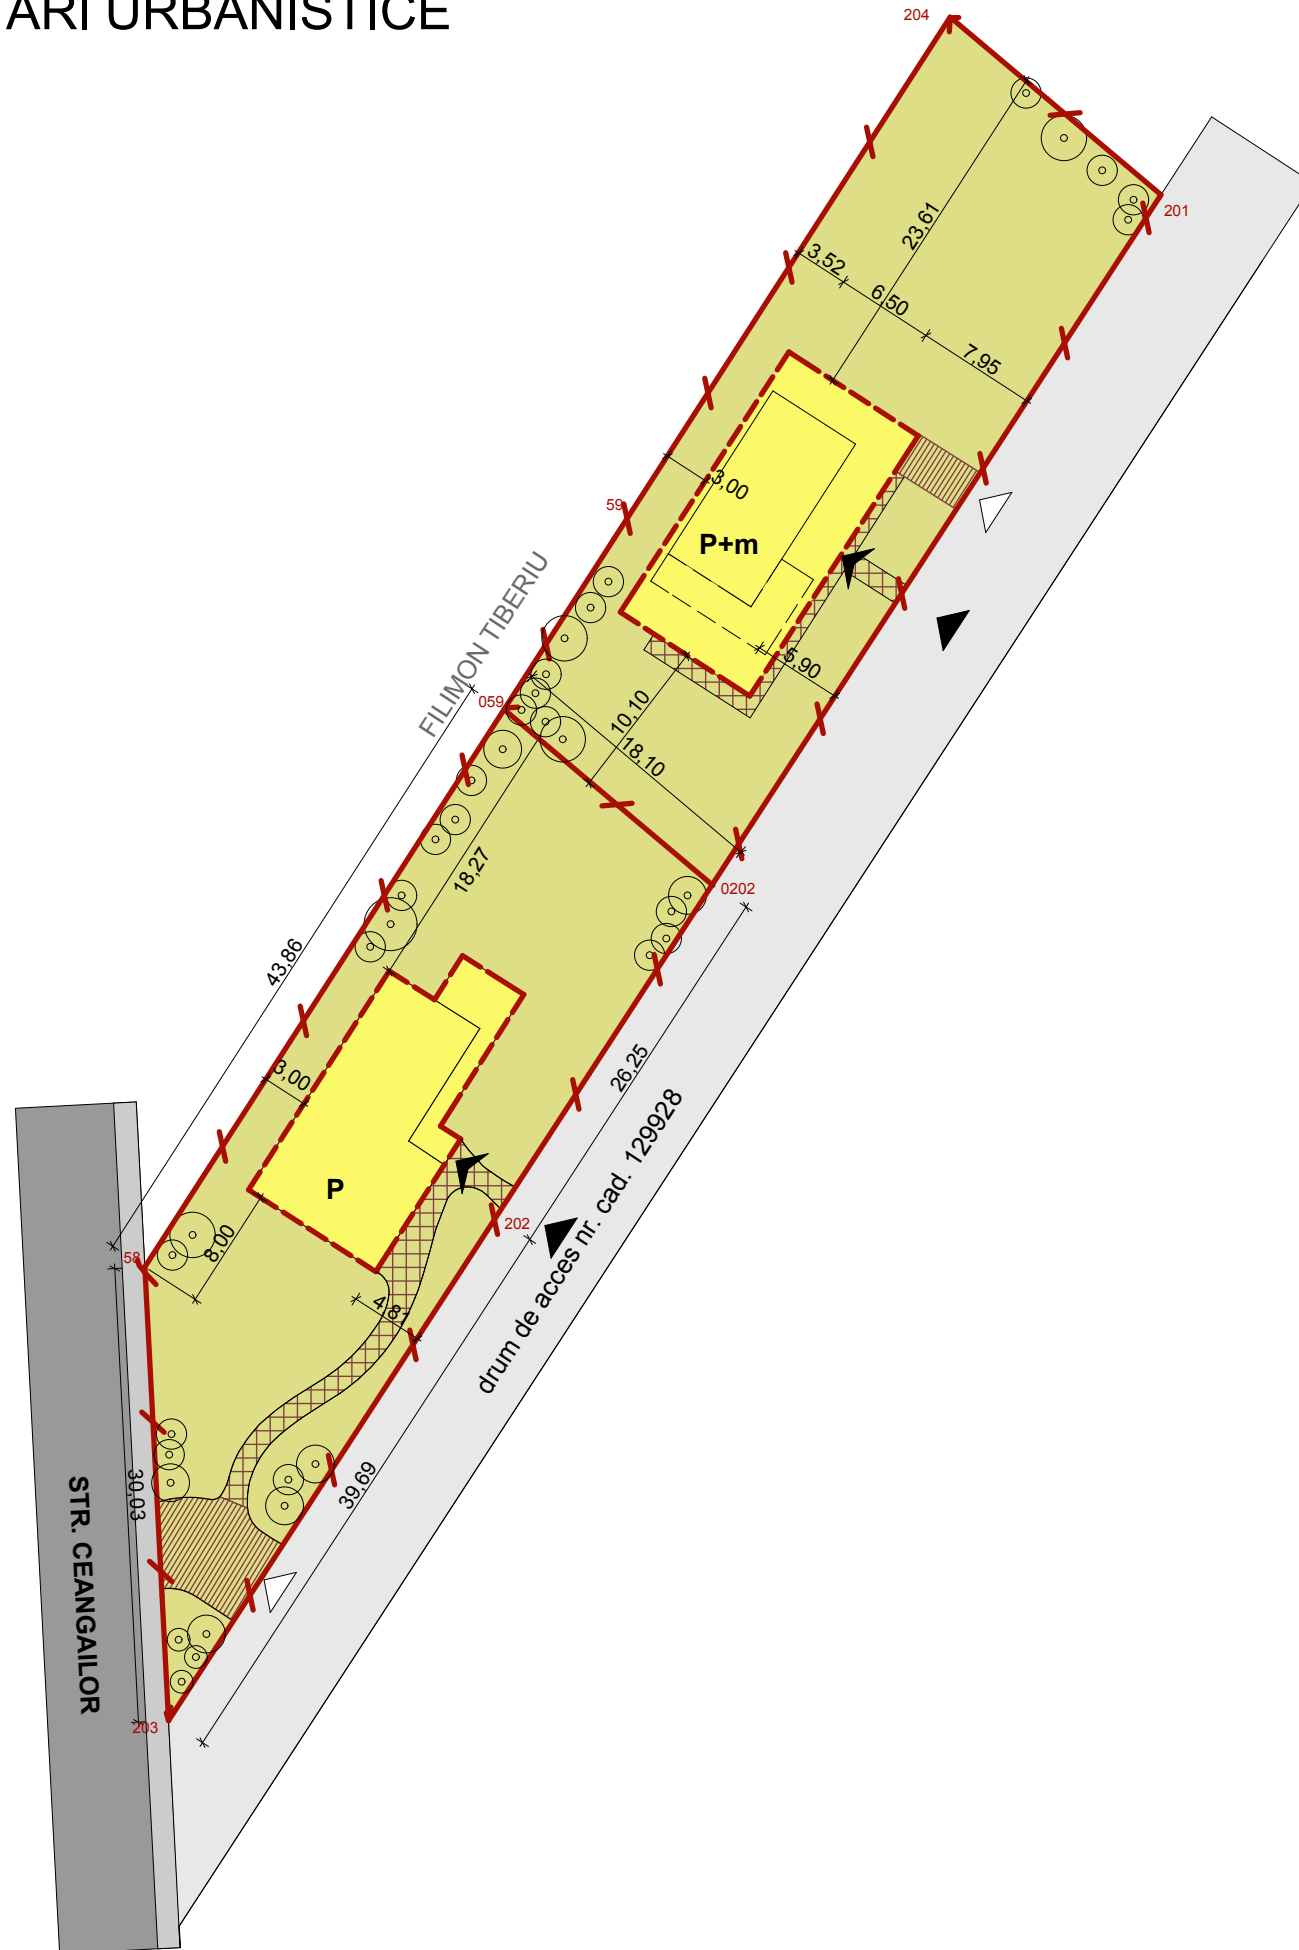


PLAN URBANISTIC DE DETALIU -str. Ceangăilor, f.n., TARGU-MURES

REGLEMENTARI URBANISTICE

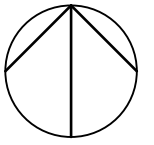

CONFORM PUG in vigoare :ZONA UTR L2cz
 INDICATORII CORESPUNZATORI SUBZONEI:
 POTmax = 35%
 CUTmax= 0,6

LEGENDA LIMITE LIMITA DE PROPRIETATE A PARCELELOR STUDIATE

REGLEMENTARI

- FOND CONSTRUIT** CONSTRUCTII PROPUSE
- CAI DE COMUNICATIE**
 - ACCES AUTO PE PARCELA
 - ACCES IN CLADIRE
 - ACCES PIETONAL PE PARCELA
 - ZONA CAROSABILA
 - DRUM DE SERVITUTE
 - ZONA PIETONALA
- AMENAJARI PEISAGERE** ZONA VERDE PLANTATA
- CONFIGURATIA FUNCTIONALA A ZONEI**
 - LOCUINTE SI FUNCTIUNI COMPLEMENTARE
 - PIETONAL PE DOMENIU PRIVAT
 - CAROSABIL PE DOMENIU PRIVAT

BILANT TERITORIAL AL ZONEI

	EXISTENT mp	EXISTENT %	PROPUS mp	PROPUS %
LOCUINTE SI FUNCTIUNI COMPLEMENTARE	0	0	686	35
SPATII VERZI AMENAJATE	0	0	600	30,6
CIRCULATIE CAROSABILA	0	0	61	3,1
CIRCULATIE PIETONALA	0	0	94	4,8
ALTE SUPRAFETE TEREN NECONSTRUIT	1960	100	519	26,5
SUPRAFATA PARCELE STUDIATE	1960	100	1960	100,0

VERIFICATOR EXPERT	NUME	SEMNTURA	CERINTA	Referat/Expertiza Nr./Data:
S.C.ARA ARCHITECTS S.R.L. RO15436513 NR.INREGISTRARE : J26/558/2003				BENEFICIARUL: BODO ARPAD,BALOGH SAMARGHITAN FLORIAN DENUMIREA PROIECTULUI: PUD STUDIU DE AMPLASAMENT IN VEDEREA CONSTRUIRII A DOUA LOCUINTE UNIFAMILIALE ADRESA: str. Ceangăilor, f.n., TARGU-MURES
CALITATEA SEF PROIECT PROIECTAT DESENAT				PLANSA: A2 PR.NR.: 4/2012 REGLEMENTARI URBANISTICE
			SCARA: 1:500 DATA: 02/2012	FAZA: PUD