
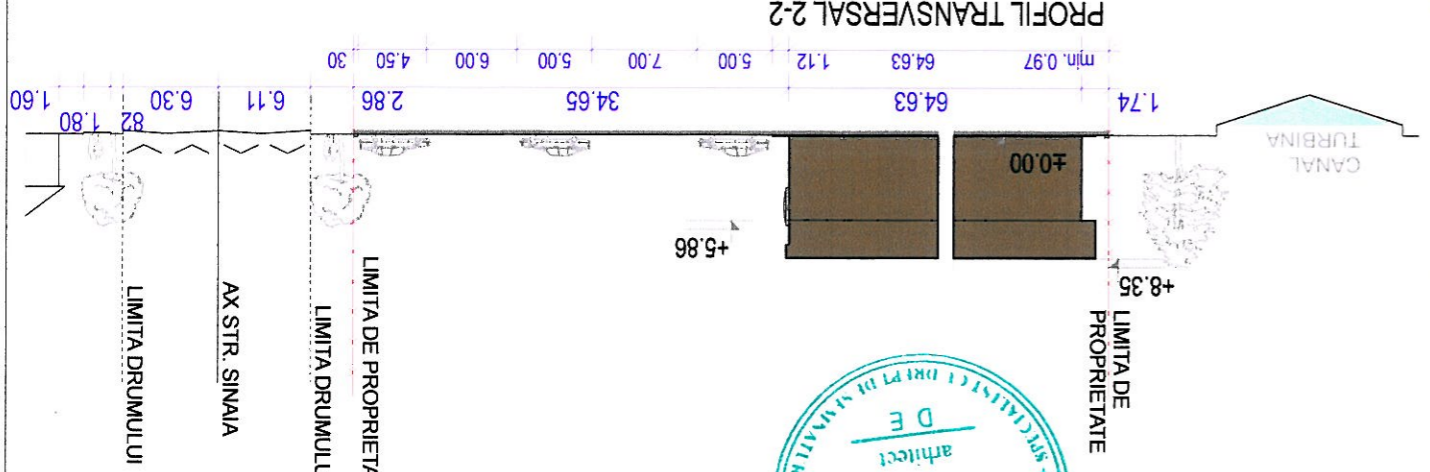
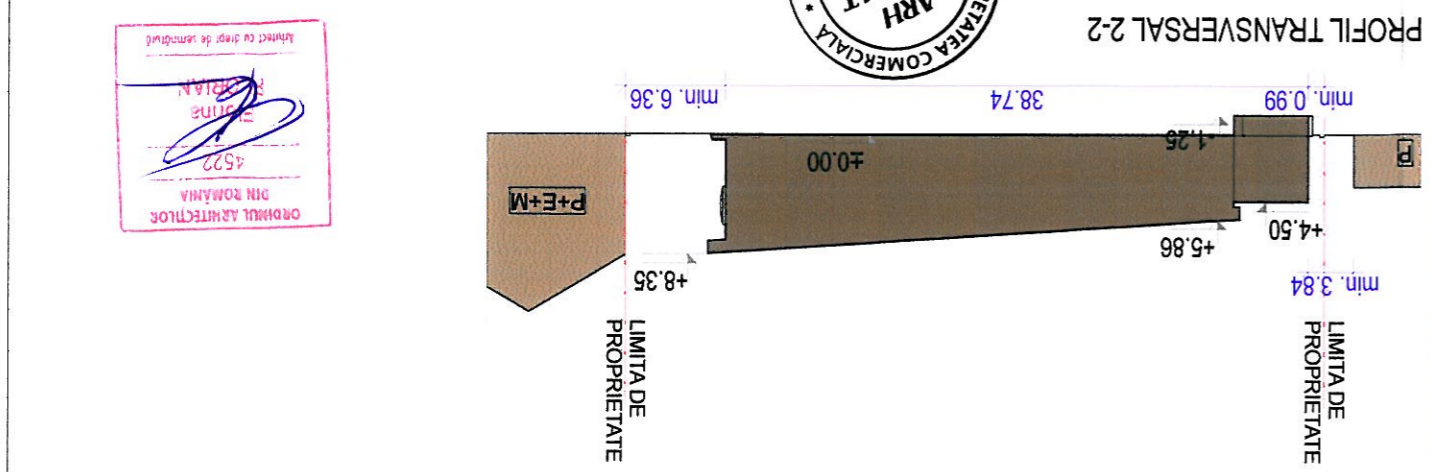


FAZA DE PROIECTARE: PUD	PROIECT NR.: 103/2011	PLANSĂ NR.: U 03
REGLEMENTARI URBANISTICE SOCIETATEA COOPERATIVA DE CONSUM FEDERALCOOP Piața Victoriei, nr. 5, Târgu Mureș, jud. Mureș S.C. LIDL ROMANIA S.C.S. INVESTITOR:		
arh. FLORINA N. FLORIAN DESENAT stud. arh. CLAUDIU POPA arh. FLORINA N. FLORIAN PROIECTAT arh. FLORINA N. FLORIAN VERIFICAT		
SCARA: 1 : 500 DATA: 25 IANUARIE 2012 S.C. ARH CONSULT SOLUTION S.R.L. str. Viilor-Trascaului, nr. 208/2, Ap. 1, Cluj-Napoca, jud. Cluj tel.: 0722 612 113 ; fax: 0264 437067 E-mail: florinaflorina@yahoo.com		
TITLUL PROIECTULUI: CONSTRUIRE SPAȚIU COMERCIAL PRODUSE ALIMENTARE ȘI NEALIMENTARE, INCLUSIV VANZARE CU AMANUNTUL, SISTEMATIZARE VERTICALĂ, REALIZARE ACCES, AMPLASARE TOTEM ȘI PANOURI RECLAMĂ, (PARTER) AMPLASAMENT: Str. Sinaia, nr. 3, Lot 2, Târgu Mureș, jud. Mureș		

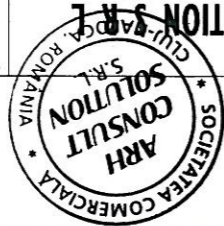

inaltimea maxima la comisa = 5.86 m
 inaltimea maxima propusa la coama = 8.35 m

POT propus = 36.06 %
 CUT propus = 0.36

locuț de parcare în înclina = 67
 suprafața desfasurată propusă Sdp = 1 990.03 mp
 suprafața construită propusă Scp = 1 990.03 mp
 suprafața teren St = 5 520.00 mp

CARACTERISTICI TEHNICE:

STRADA SINAIĂ, NR. 3, TÂRGU MUREȘ, JUD. MUREȘ
 CF Nr. 128959 LOT 2, PARCELA 2CC

NR. CRT	TERITORIUL AFERENT	EXISTENT (mp)	EXISTENT (%)	PROPUȘ (mp)	PROPUȘ (%)
1	CONSTRUCȚIE PROPUSĂ	0.00	0.00	1990.03	36.06
2	SUPRAFEȚE NEAMENAJATE	5520.00	100.00	0.00	0.00
3	CAROSABIL AMENAJAT	0.00	0.00	2128.03	38.55
4	AMENAJĂRI (SOCIURĂ, BORDURI)	0.00	0.00	508.26	9.21
5	SPAȚII VERZI	0.00	0.00	893.68	16.18
6	TOTAL	5520.00	100.00	5520.00	100.00



- LEGENDA:**
- LIMITA DE PROPRIETATE AMPLASAMENT STUDIAT, St = 5520 mp
 - CONSTRUCȚIE PROPUSĂ, SPAȚIU COMERCIAL
 - CAROSABIL PROPUS
 - CAROSABIL, DOMENIUL PUBLIC
 - SPAȚII VERZI AMENAJATE PROPUSE
 - AMENAJĂRI PROPUSE ÎN ÎNCINTĂ (SOCIURĂ, BORDURI)
 - SPAȚII VERZI AMENAJATE PROPUSE
 - CAROSABIL, DOMENIUL PUBLIC
 - CONSTRUCȚII EXISTENTE ÎN AFARA ZONEI STUDIATE
 - SENȘ DE CIRCULAȚIE
 - PUNCT DE COLECTARE RESTURI MENAJERĂ
 - TOTEM
 - SEPARATOR DE HIDROCARBURI

