


P.U.D. STUDIU DE AMPLASAMENT
 CONSTRUIRE CASA DE LOCUIT P+E
 STR. REMETEA NR. 261. TIRGU MURES, JUD. MURES
 PLAN DE INCADRARE

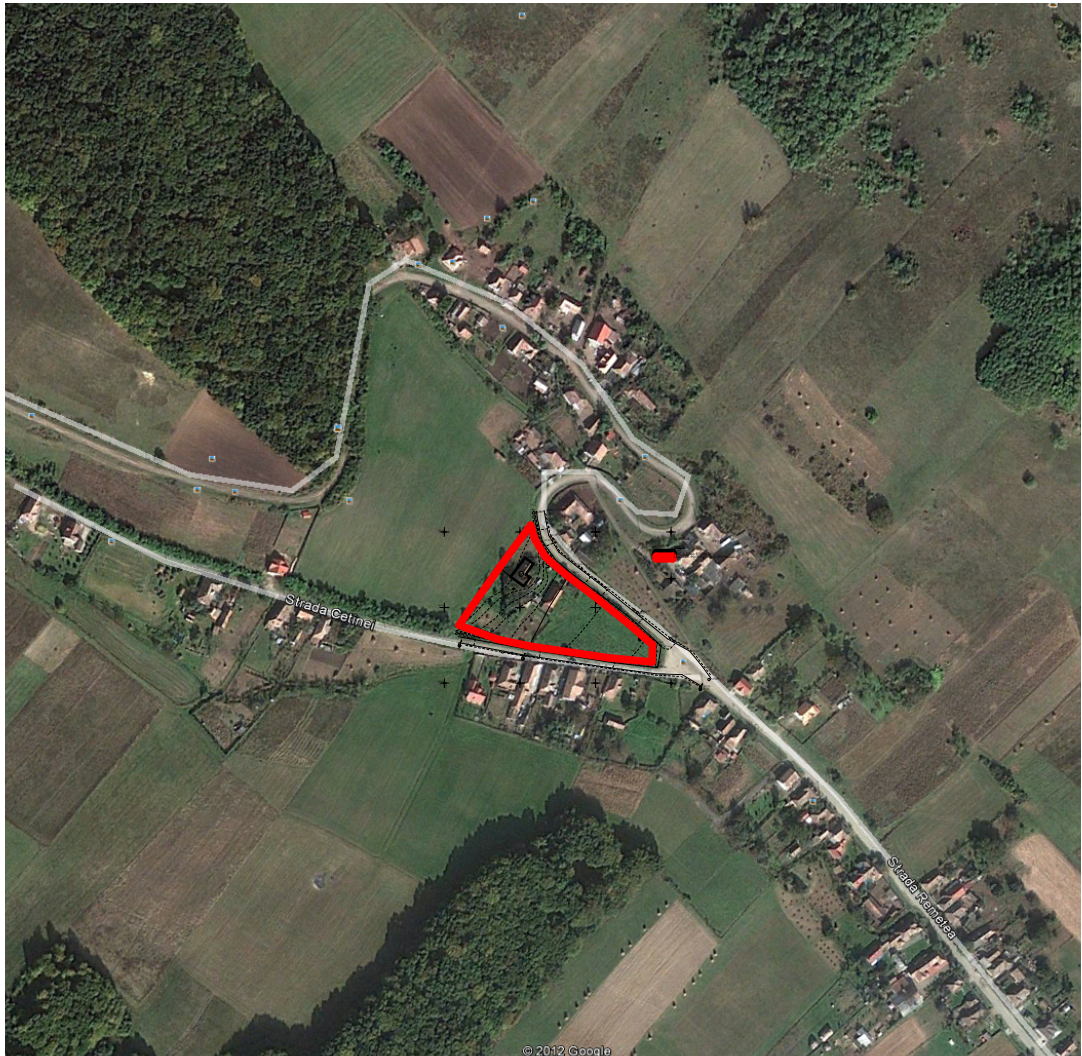

Proiectant urbanism sc ARX srl Tg.Mures - str. Frunzei nr. 5 J26/384/2002 - RO 14630456		Proiectant general ASPECT SRL		Beneficiar STAN SANDOR SI STAN STELA STR. STEFAN CICIO POP NR. 17/6, TIRGU MURES, JUD. MURES	Proiect nr. 155/2012
Specificatie	Numele	Semnatura	Scara: 1:5000	DENUMIRE PROIECT P.U.D. STUDIU DE AMPLASAMENT CONSTRUIRE CASA DE LOCUIT P+E STR. REMETEA NR. 261. TIRGU MURES, JUD. MURES	Faza: P.U.D.
Sef Proiect Urb.	ARH. BAKO LORANT		Data: 8/14/2012	Denumire plansa PLAN DE INCADRARE	Nr. Plansa 0
Proiectat	ARH. IANCU MURESAN				
Desenat CAD	ARH. IANCU MURESAN				

P.U.D. STUDIU DE AMPLASAMENT
 CONSTRUIRE CASA DE LOCUIT P+E
 STR. REMETEA NR. 261. TIRGU MURES, JUD. MURES
 PLAN DE SITUATIE

564650


564600

564550

LEGENDA


LIMITE

 LIMITA ZONA STUDIATA
 LIMITA DE PROPRIETATE A TERENULUI

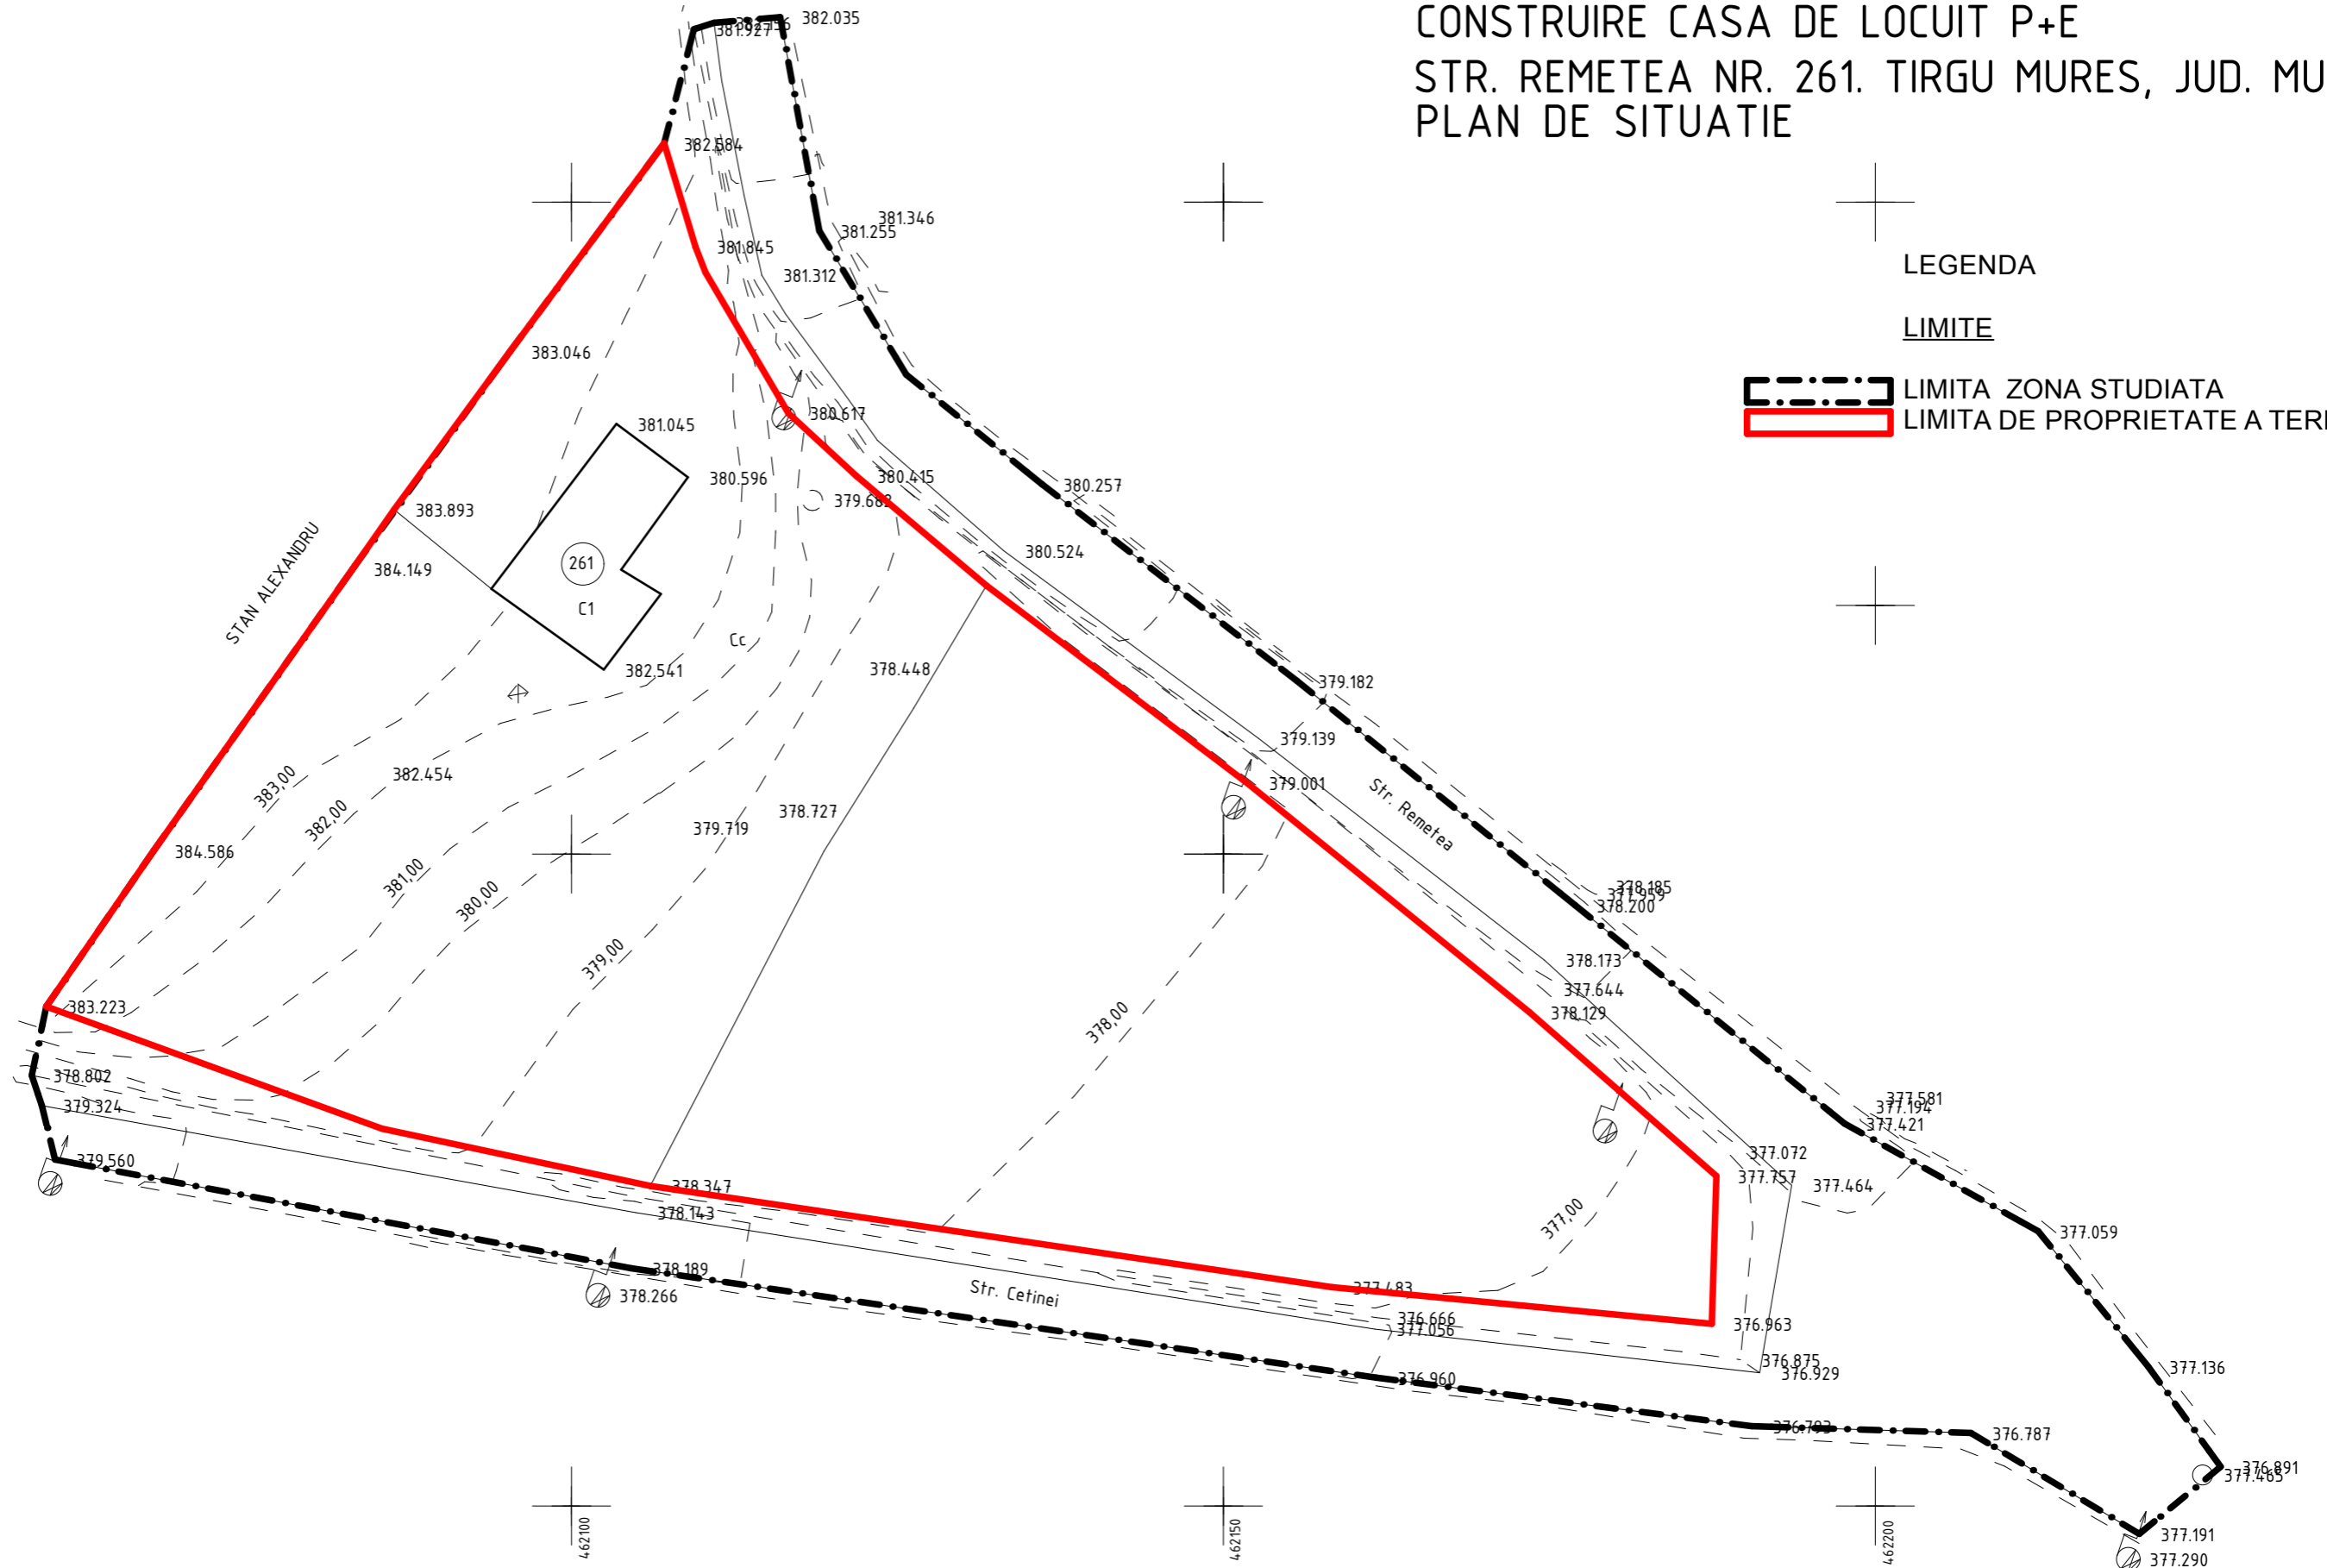

Proiectant urbanism sc ARX srl Tg.Mures - str. Frunzei nr. 5 J26/384/2002 - RO 14630456		Proiectant general ASPECT		Beneficiar STAN SANDOR SI STAN STELA STR. STEFAN CICIO POP NR. 17/6, TIRGU MURES, JUD. MURES	Proiect nr. 155/2012
Specificatie	Numele	Semnatura	Scara: 1:500	DENUMIRE PROIECT P.U.D. STUDIU DE AMPLASAMENT CONSTRUIRE CASA DE LOCUIT P+E	Faza: P.U.D.
Sef Proiect Urb.	ARH. BAKO LORANT			STR. REMETEA NR. 261. TIRGU MURES, JUD. MURES	
Proiectat	ARH. IANCU MURESAN		Data: 8/14/2012	Denumire plansa PLAN DE SITUATIE	Nr. Plansa 1
Desenat CAD	ARH. IANCU MURESAN				

P.U.D. STUDIU DE AMPLASAMENT
 CONSTRUIRE CASA DE LOCUIT P+E
 STR. REMETEA NR. 261. TIRGU MURES, JUD. MURES
 SITUATIE EXISTENTA

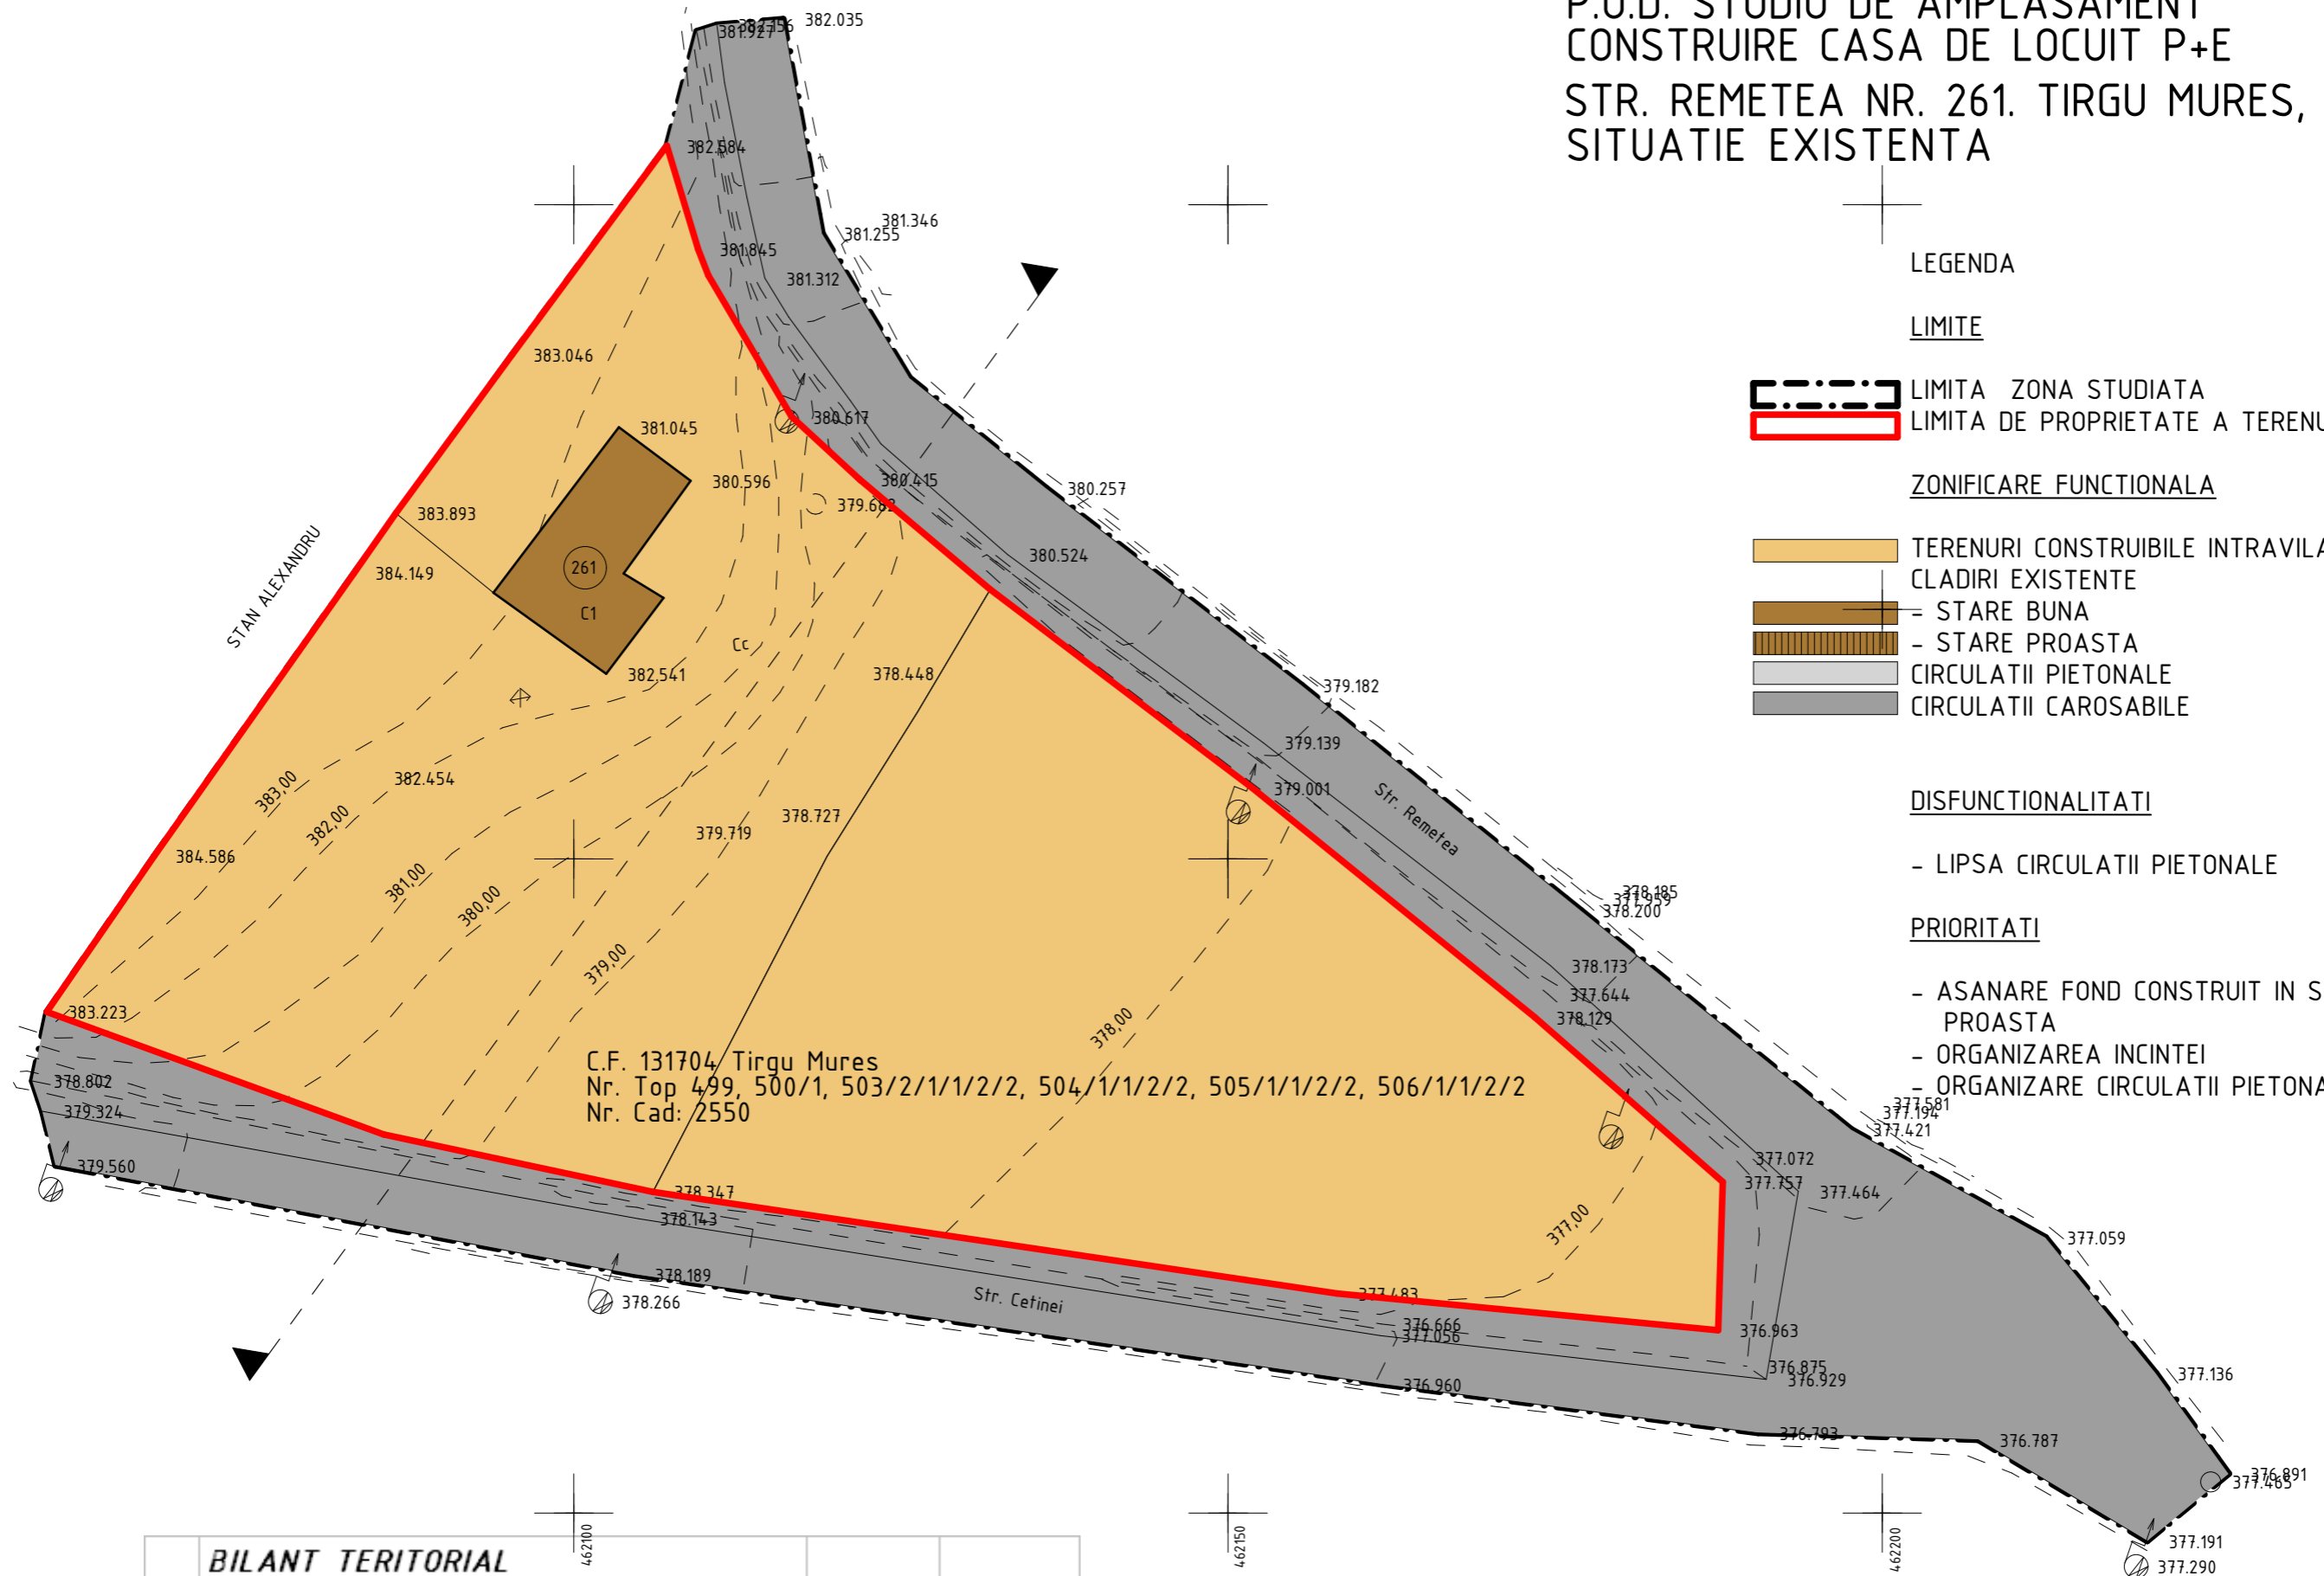

LEGENDA

LIMITE

- LIMITA ZONA STUDIATA
- LIMITA DE PROPRIETATE A TERENULUI

ZONIFICARE FUNCTIONALA

- TERENURI CONSTRUIBILE INTRAVILANE
- CLADIRI EXISTENTE
- STARE BUNA
- STARE PROASTA
- CIRCULATII PIETONALE
- CIRCULATII CAROSABILE

DISFUNCTIONALITATI

- LIPSA CIRCULATII PIETONALE

PRIORITATI


- ASANARE FOND CONSTRUIT IN STARE PROASTA
- ORGANIZAREA INCINTEI
- ORGANIZARE CIRCULATII PIETONALE

C.F. 131704 Tргу Mures
 Nr. Top 499, 500/1, 503/2/1/1/2/2, 504/1/1/2/2, 505/1/1/2/2, 506/1/1/2/2
 Nr. Cad: 2550

BILANT TERITORIAL		EXISTENT	
ZONA STUDIATA		mp	%
1	TERENURI CONSTRUIBILE	5100	64.41
3	CIRCULATII PIETONALE	0	0.00
4	CIRCULATII CAROSABILE	2818.17	35.59
TOTAL ZONA STUDIATA		7918.17	100.00

Proiectant urbanism sc ARX srl Tg.Mures - str. Frunzei nr. 5 J26/384/2002 - RO 14630456		Proiectant general ASPECT		Beneficiar STAN SANDOR SI STAN STELA STR. STEFAN CICIO POP NR. 17/6, TIRGU MURES, JUD. MURES	Proiect nr. 155/2012
Specificatie	Numele	Semnatura	Scara: 1:500	DENUMIRE PROIECT P.U.D. STUDIU DE AMPLASAMENT CONSTRUIRE CASA DE LOCUIT P+E	Faza: P.U.D.
Sef Proiect Urb.	ARH. BAKO LORANT			STR. REMETEA NR. 261. TIRGU MURES, JUD. MURES	
Proiectat	ARH. IANCU MURESAN		Data: 8/14/2012	Denumire plansa SITUATIE EXISTENTA	Nr. Plansa 2
Desenat CAD	ARH. IANCU MURESAN				

P.U.D. STUDIU DE AMPLASAMENT
 CONSTRUIRE CASA DE LOCUIT P+E
 STR. REMETEA NR. 261. TIRGU MURES, JUD. MURES
 REGLEMENTARI URBANISTICE

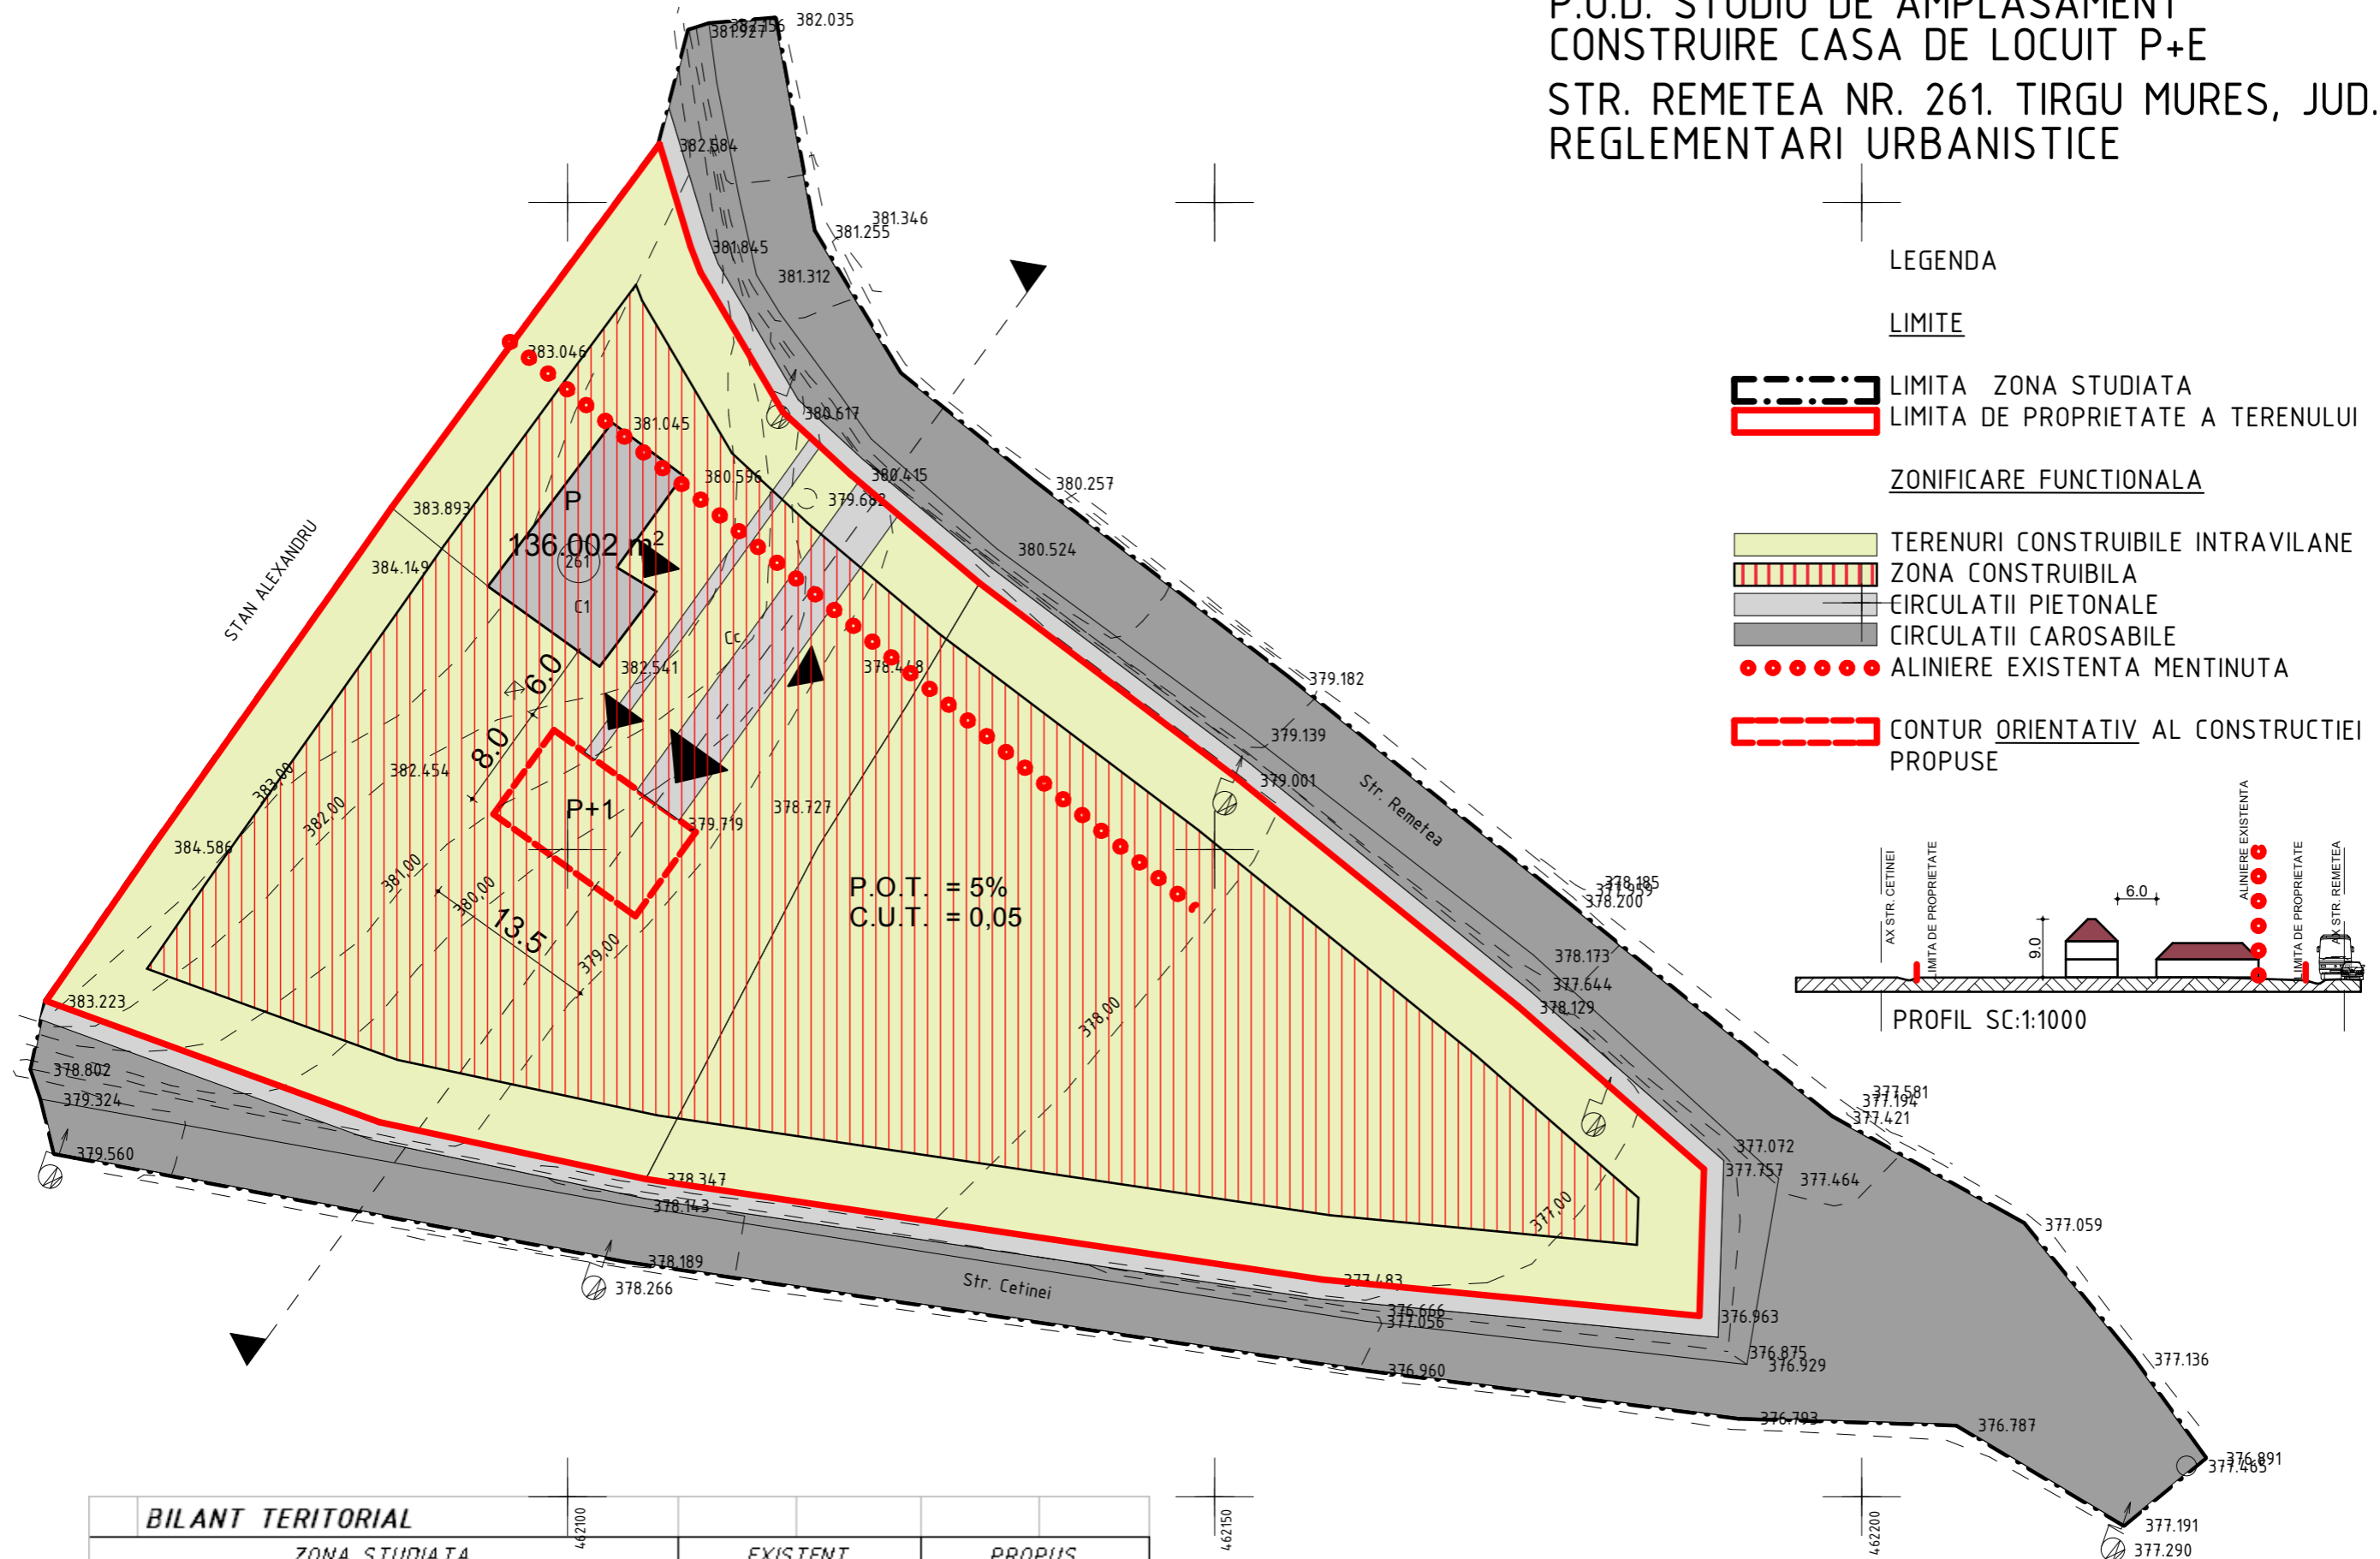


LEGENDA

LIMITE

- LIMITA ZONA STUDIATA
- LIMITA DE PROPRIETATE A TERENULUI

ZONIFICARE FUNCTIONALA

- TERENURI CONSTRUIBILE INTRAVILANE
- ZONA CONSTRUIBILA
- CIRCULATII PIETONALE
- CIRCULATII CAROSABILE
- ALINIERE EXISTENTA MENTINUTA
- CONTUR ORIENTATIV AL CONSTRUCȚIEI PROPUSE

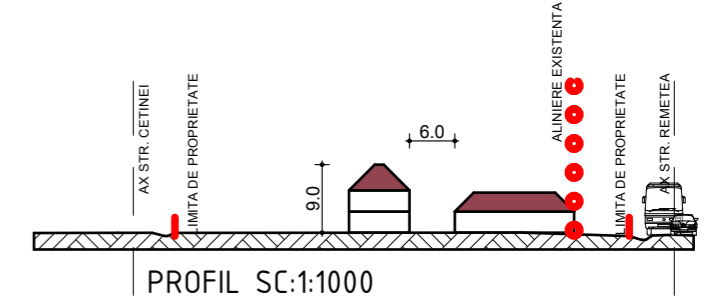

P.O.T. = 5%
 C.U.T. = 0,05


P
 136.002 m²

P+1

BILANT TERITORIAL					
ZONA STUDIATA		EXISTENT		PROPUS	
		mp	%	mp	%
1	TERENURI CONSTRUIBILE	5100	64.41	5100	64.41
2	CIRCULATII PIETONALE	0	0.00	390.18	4.93
3	CIRCULATII CAROSABILE	2818.17	35.59	2427.99	30.66
TOTAL ZONA STUDIATA		7918.17	100.00	7918.17	100.00

Proiectant urbanism sc ARX srl Tg.Mures - str. Frunzei nr. 5 J26/384/2002 - RO 14630456		Proiectant general ASPECT		Beneficiar STAN SANDOR SI STAN STELA STR. STEFAN CICIO POP NR. 17/6, TIRGU MURES, JUD. MURES		Proiect nr. 155/2012
Specificatie	Numele	Semnatura	Scara: 1:500	Denumire proiect P.U.D. STUDIU DE AMPLASAMENT CONSTRUIRE CASA DE LOCUIT P+E		Faza: P.U.D.
Sef Proiect Urb.	ARH. BAKO LORANT		Data: 8/14/2012	STR. REMETEA NR. 261. TIRGU MURES, JUD. MURES		Nr. Plansa 3
Proiectat	ARH. IANCU MURESAN			Denumire plansa REGLEMENTARI URBANISTICE		
Desenat CAD	ARH. IANCU MURESAN					

P.U.D. STUDIU DE AMPLASAMENT
 CONSTRUIRE CASA DE LOCUIT P+E
 STR. REMETEA NR. 261. TIRGU MURES, JUD. MURES
 REGLEMENTARI EDILITARE

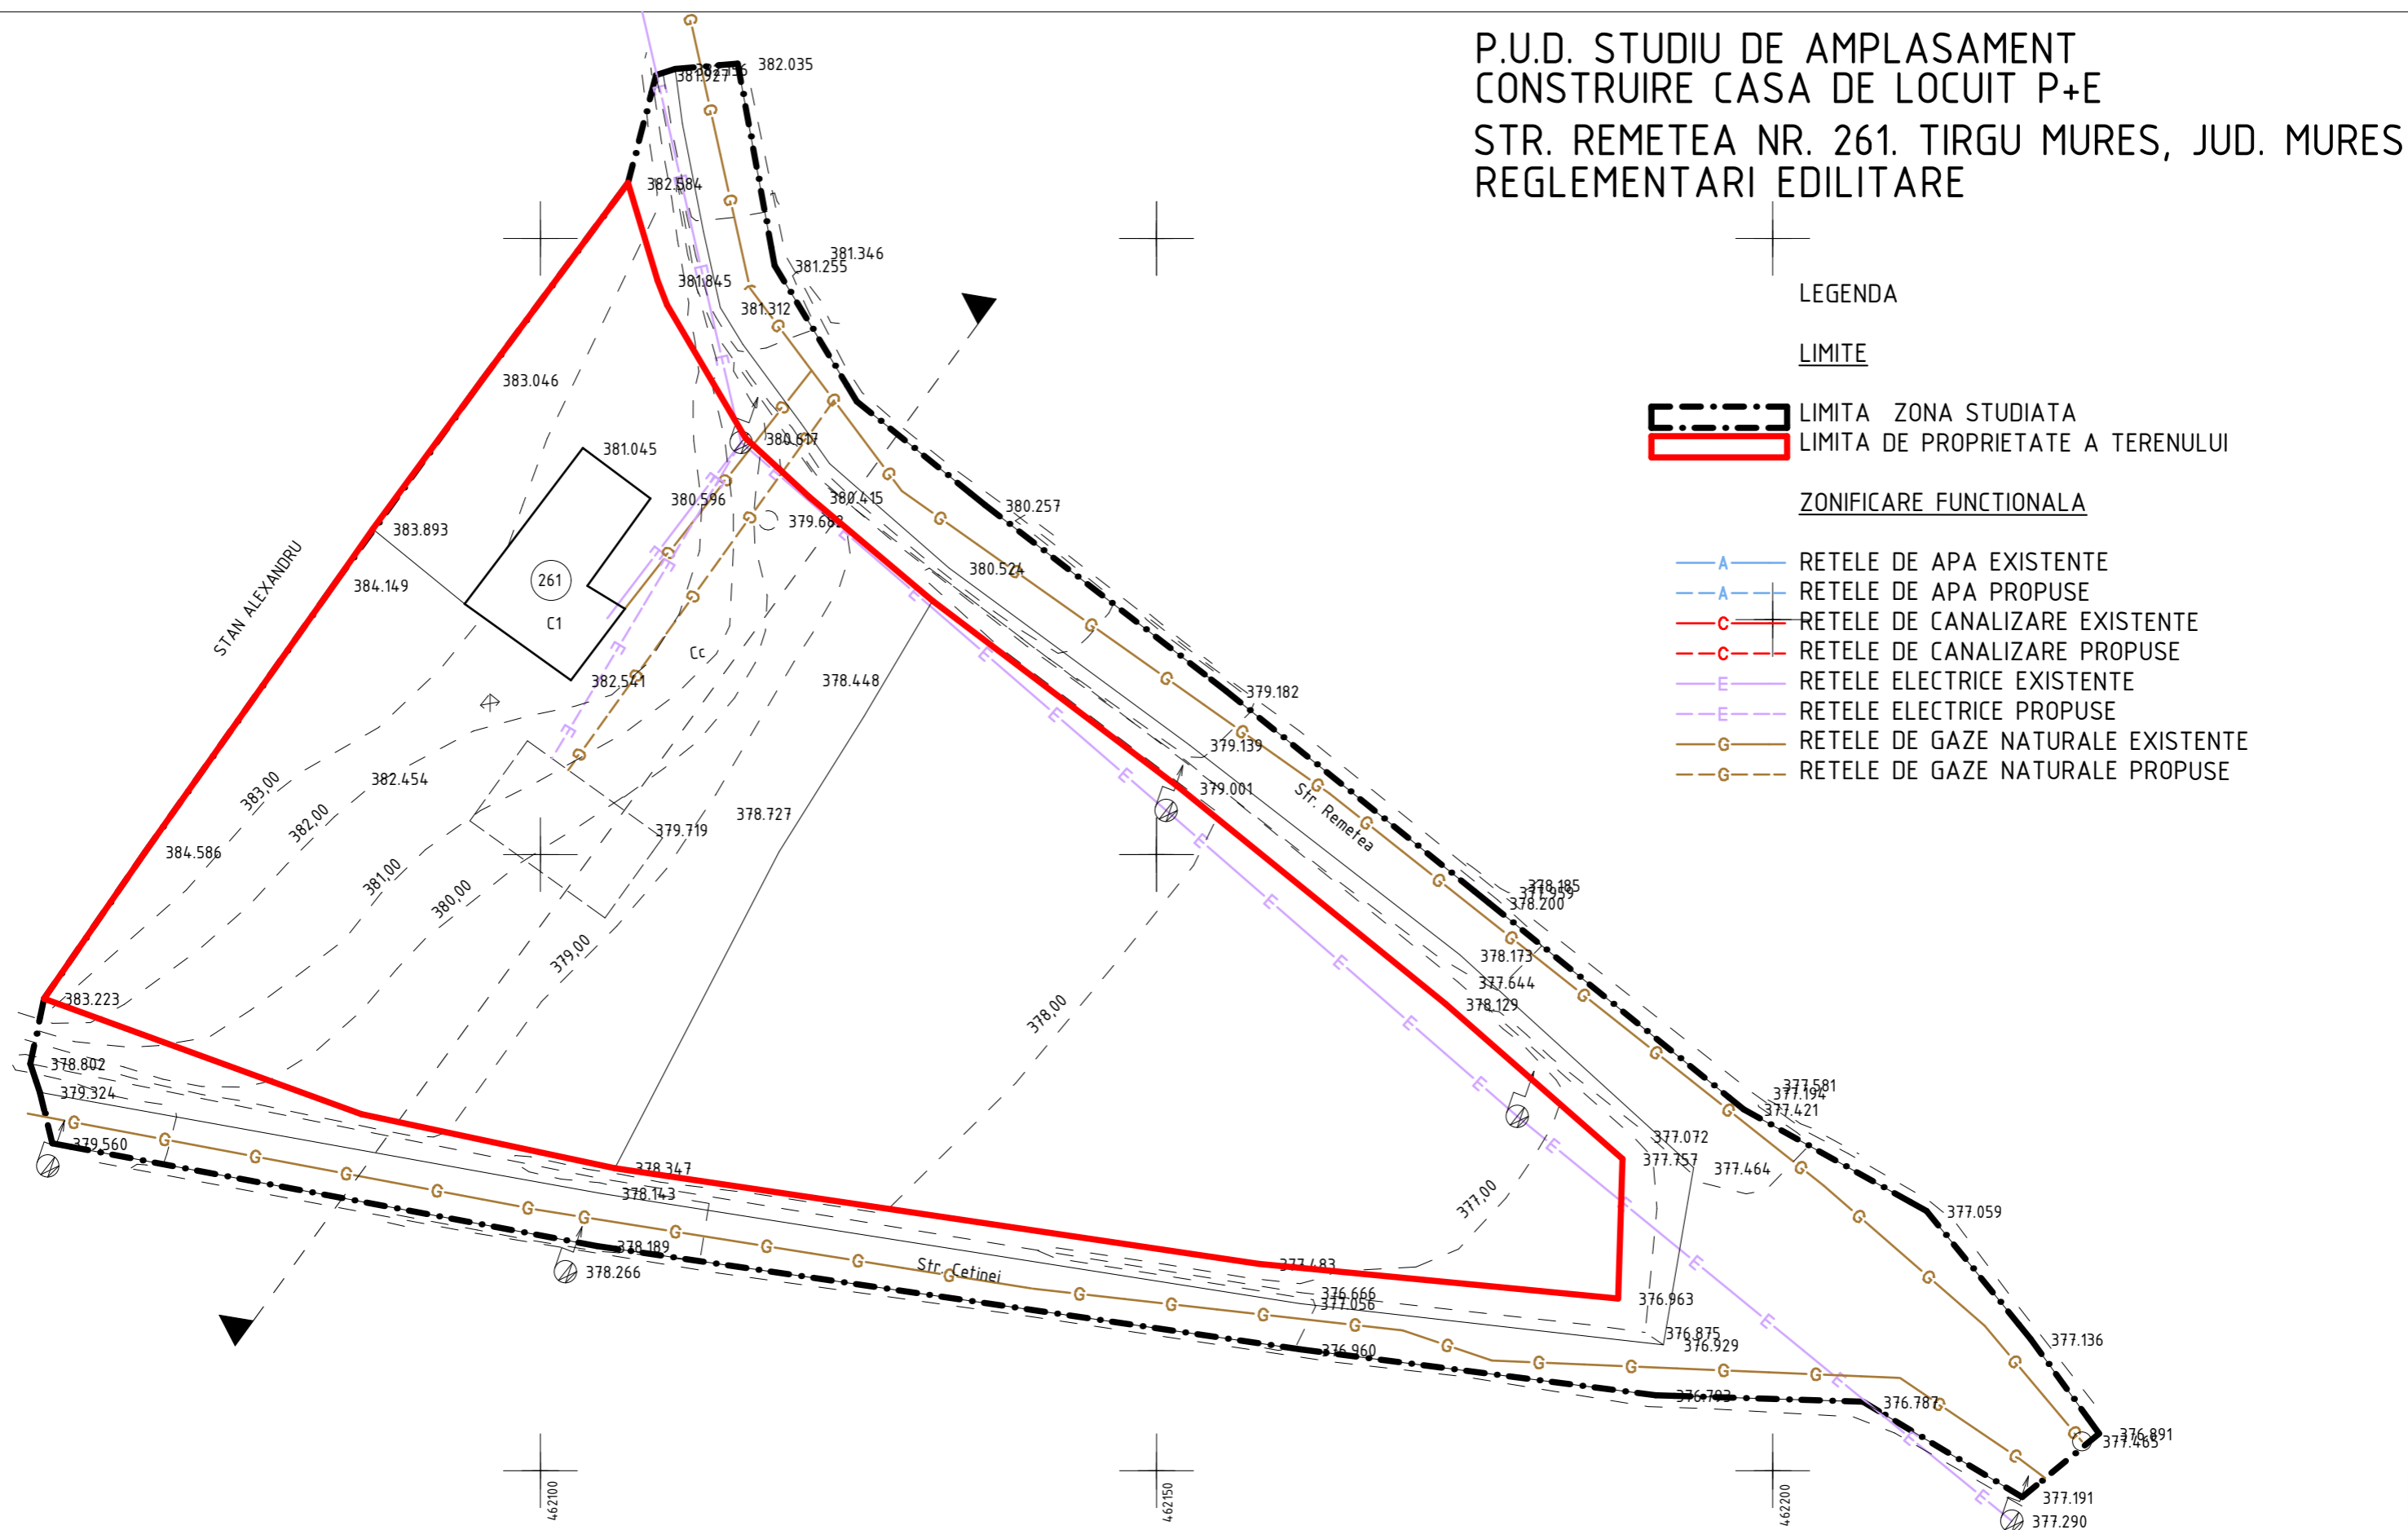

LEGENDA

LIMITE


- LIMITA ZONA STUDIATA
- LIMITA DE PROPRIETATE A TERENULUI

ZONIFICARE FUNCTIONALA

- A — RETELE DE APA EXISTENTE
- - - A - - - RETELE DE APA PROPUSE
- C — RETELE DE CANALIZARE EXISTENTE
- - - C - - - RETELE DE CANALIZARE PROPUSE
- E — RETELE ELECTRICE EXISTENTE
- - - E - - - RETELE ELECTRICE PROPUSE
- G — RETELE DE GAZE NATURALE EXISTENTE
- - - G - - - RETELE DE GAZE NATURALE PROPUSE



Proiectant urbanism sc ARX srl Tg.Mures - str. Frunzei nr. 5 J26/384/2002 - RO 14630456		Proiectant general ASPECT		Beneficiar STAN SANDOR SI STAN STELA STR. STEFAN CICIO POP NR. 17/6, TIRGU MURES, JUD. MURES	Proiect nr. 155/2012
Specificatie	Numele	Semnatura	Scara: 1:500	DENUMIRE PROIECT P.U.D. STUDIU DE AMPLASAMENT CONSTRUIRE CASA DE LOCUIT P+E	Faza: P.U.D.
Sef Proiect Urb.	ARH. BAKO LORANT		Data: 8/14/2012	STR. REMETEA NR. 261. TIRGU MURES, JUD. MURES	Nr. Plansa 4
Proiectat	ARH. IANCU MURESAN			Denumire plansa REGLEMENTARI EDILITARE	
Desenat CAD	ARH. IANCU MURESAN				

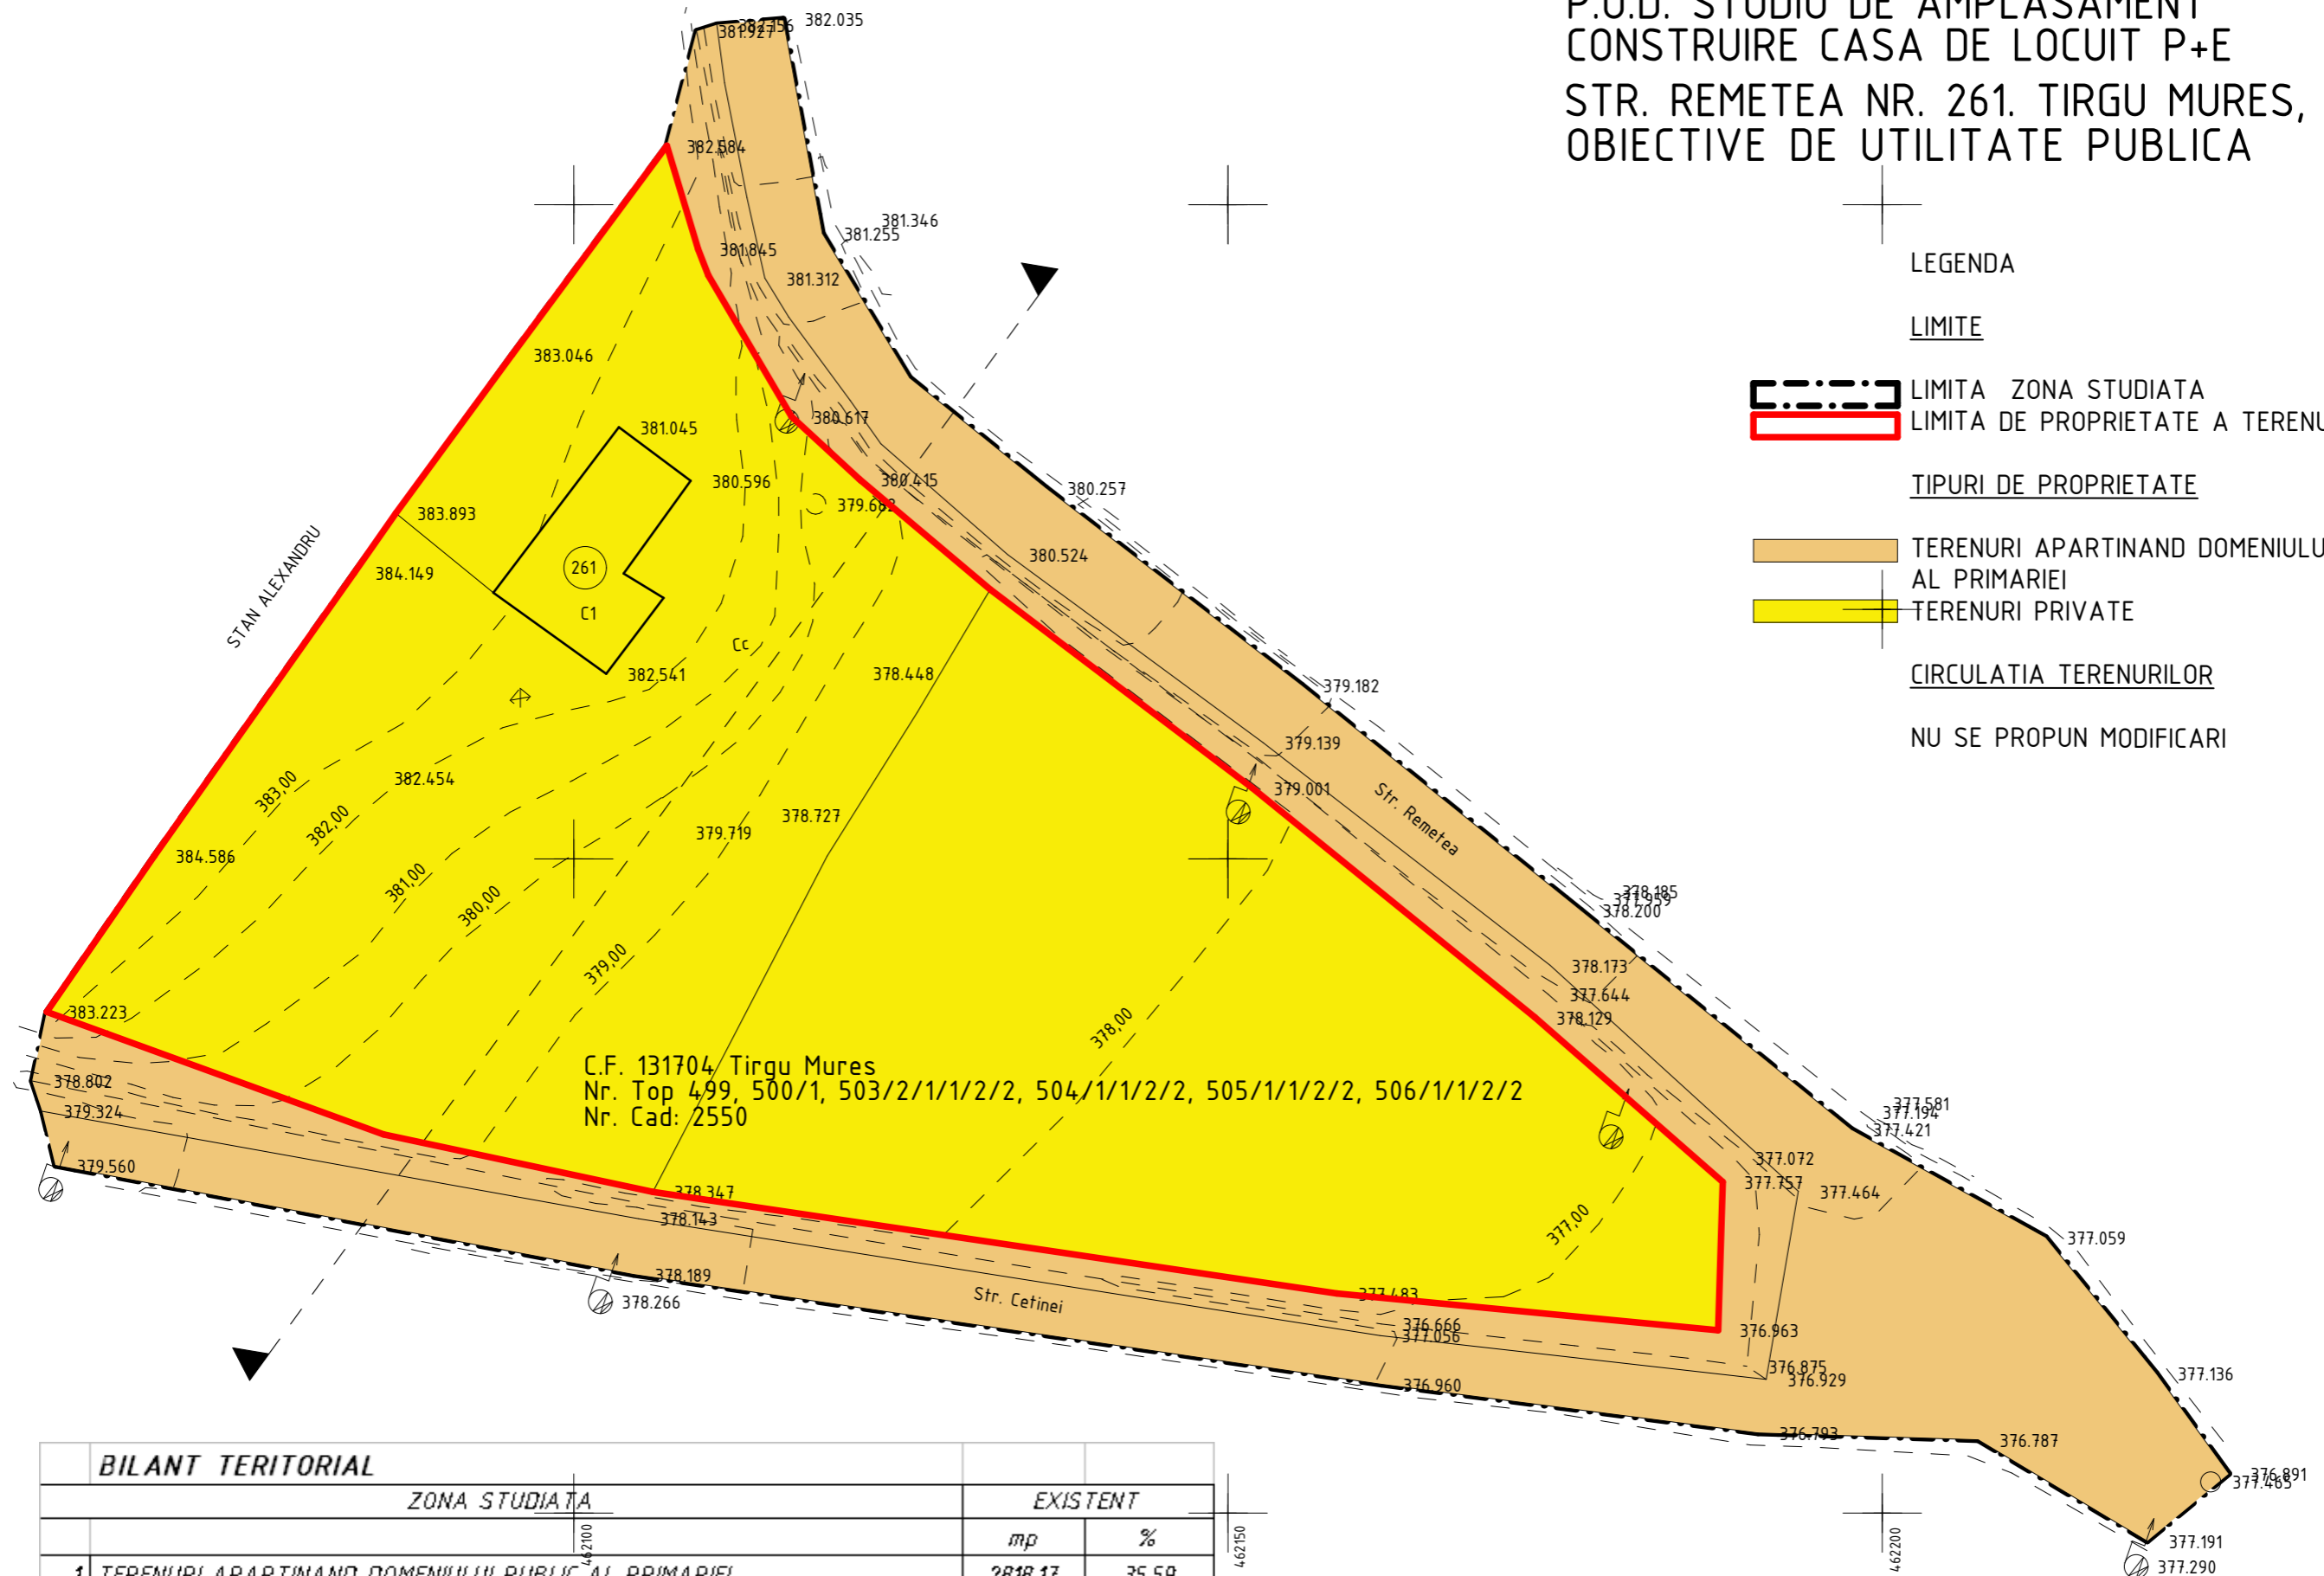P.U.D. STUDIU DE AMPLASAMENT
 CONSTRUIRE CASA DE LOCUIT P+E
 STR. REMETEA NR. 261. TIRGU MURES, JUD. MURES
 OBIECTIVE DE UTILITATE PUBLICA




LEGENDA

LIMITE

-  LIMITA ZONA STUDIATA
-  LIMITA DE PROPRIETATE A TERENULUI

TIPURI DE PROPRIETATE

-  TERENURI APARTINAND DOMENIULUI PUBLIC AL PRIMARIEI
-  TERENURI PRIVATE

CIRCULATIA TERENURILOR

NU SE PROPUN MODIFICARI

BILANT TERITORIAL			
ZONA STUDIATA		EXISTENT	
		mp	%
1	TERENURI APARTINAND DOMENIULUI PUBLIC AL PRIMARIEI	2818.17	35.59
2	TERENURI PRIVATE	5100	64.41
TOTAL ZONA STUDIATA		7918.17	100.00

Proiectant urbanism sc ARX srl Tg.Mures - str. Frunzei nr. 5 J26/384/2002 - RO 14630456		Proiectant general ASPECT		Beneficiar STAN SANDOR SI STAN STELA STR. STEFAN CICIO POP NR. 17/6, TIRGU MURES, JUD. MURES	Proiect nr. 155/2012
Specificatie	Numele	Semnatura	Scara: 1:500	DENUMIRE PROIECT P.U.D. STUDIU DE AMPLASAMENT CONSTRUIRE CASA DE LOCUIT P+E	Faza: P.U.D.
Sef Proiect Urb.	ARH. BAKO LORANT		Data: 8/14/2012	STR. REMETEA NR. 261. TIRGU MURES, JUD. MURES	Nr. Plansa 5
Proiectat	ARH. IANCU MURESAN			Denumire plansa OBIECTIVE DE UTILITATE PUBLICA	
Desenat CAD	ARH. IANCU MURESAN				