

Localitatea TG-MURES



str. Marului fn.

PLAN DE SITUATIE

scara 1:500

SCOPUL LUCRARII: Pentru obtinerea autorizatiei de construire.  
Beneficiarul lucrarii: Uzun Bogdan-Petru si sotia Uzun Cozmina - Cristina.

**PLAN URBANISTIC DE DETALIU**  
**Stabilire reglementari pentru amplasare**  
**CASA DE LOCUIT si GARAJ AUTO**  
**realizare accese auto si pietonale,**  
**conformare arhitectural volumetrica,**  
**mod de ocupare a terenului**  
**TIRGU-MURES str.Marului nr.40**

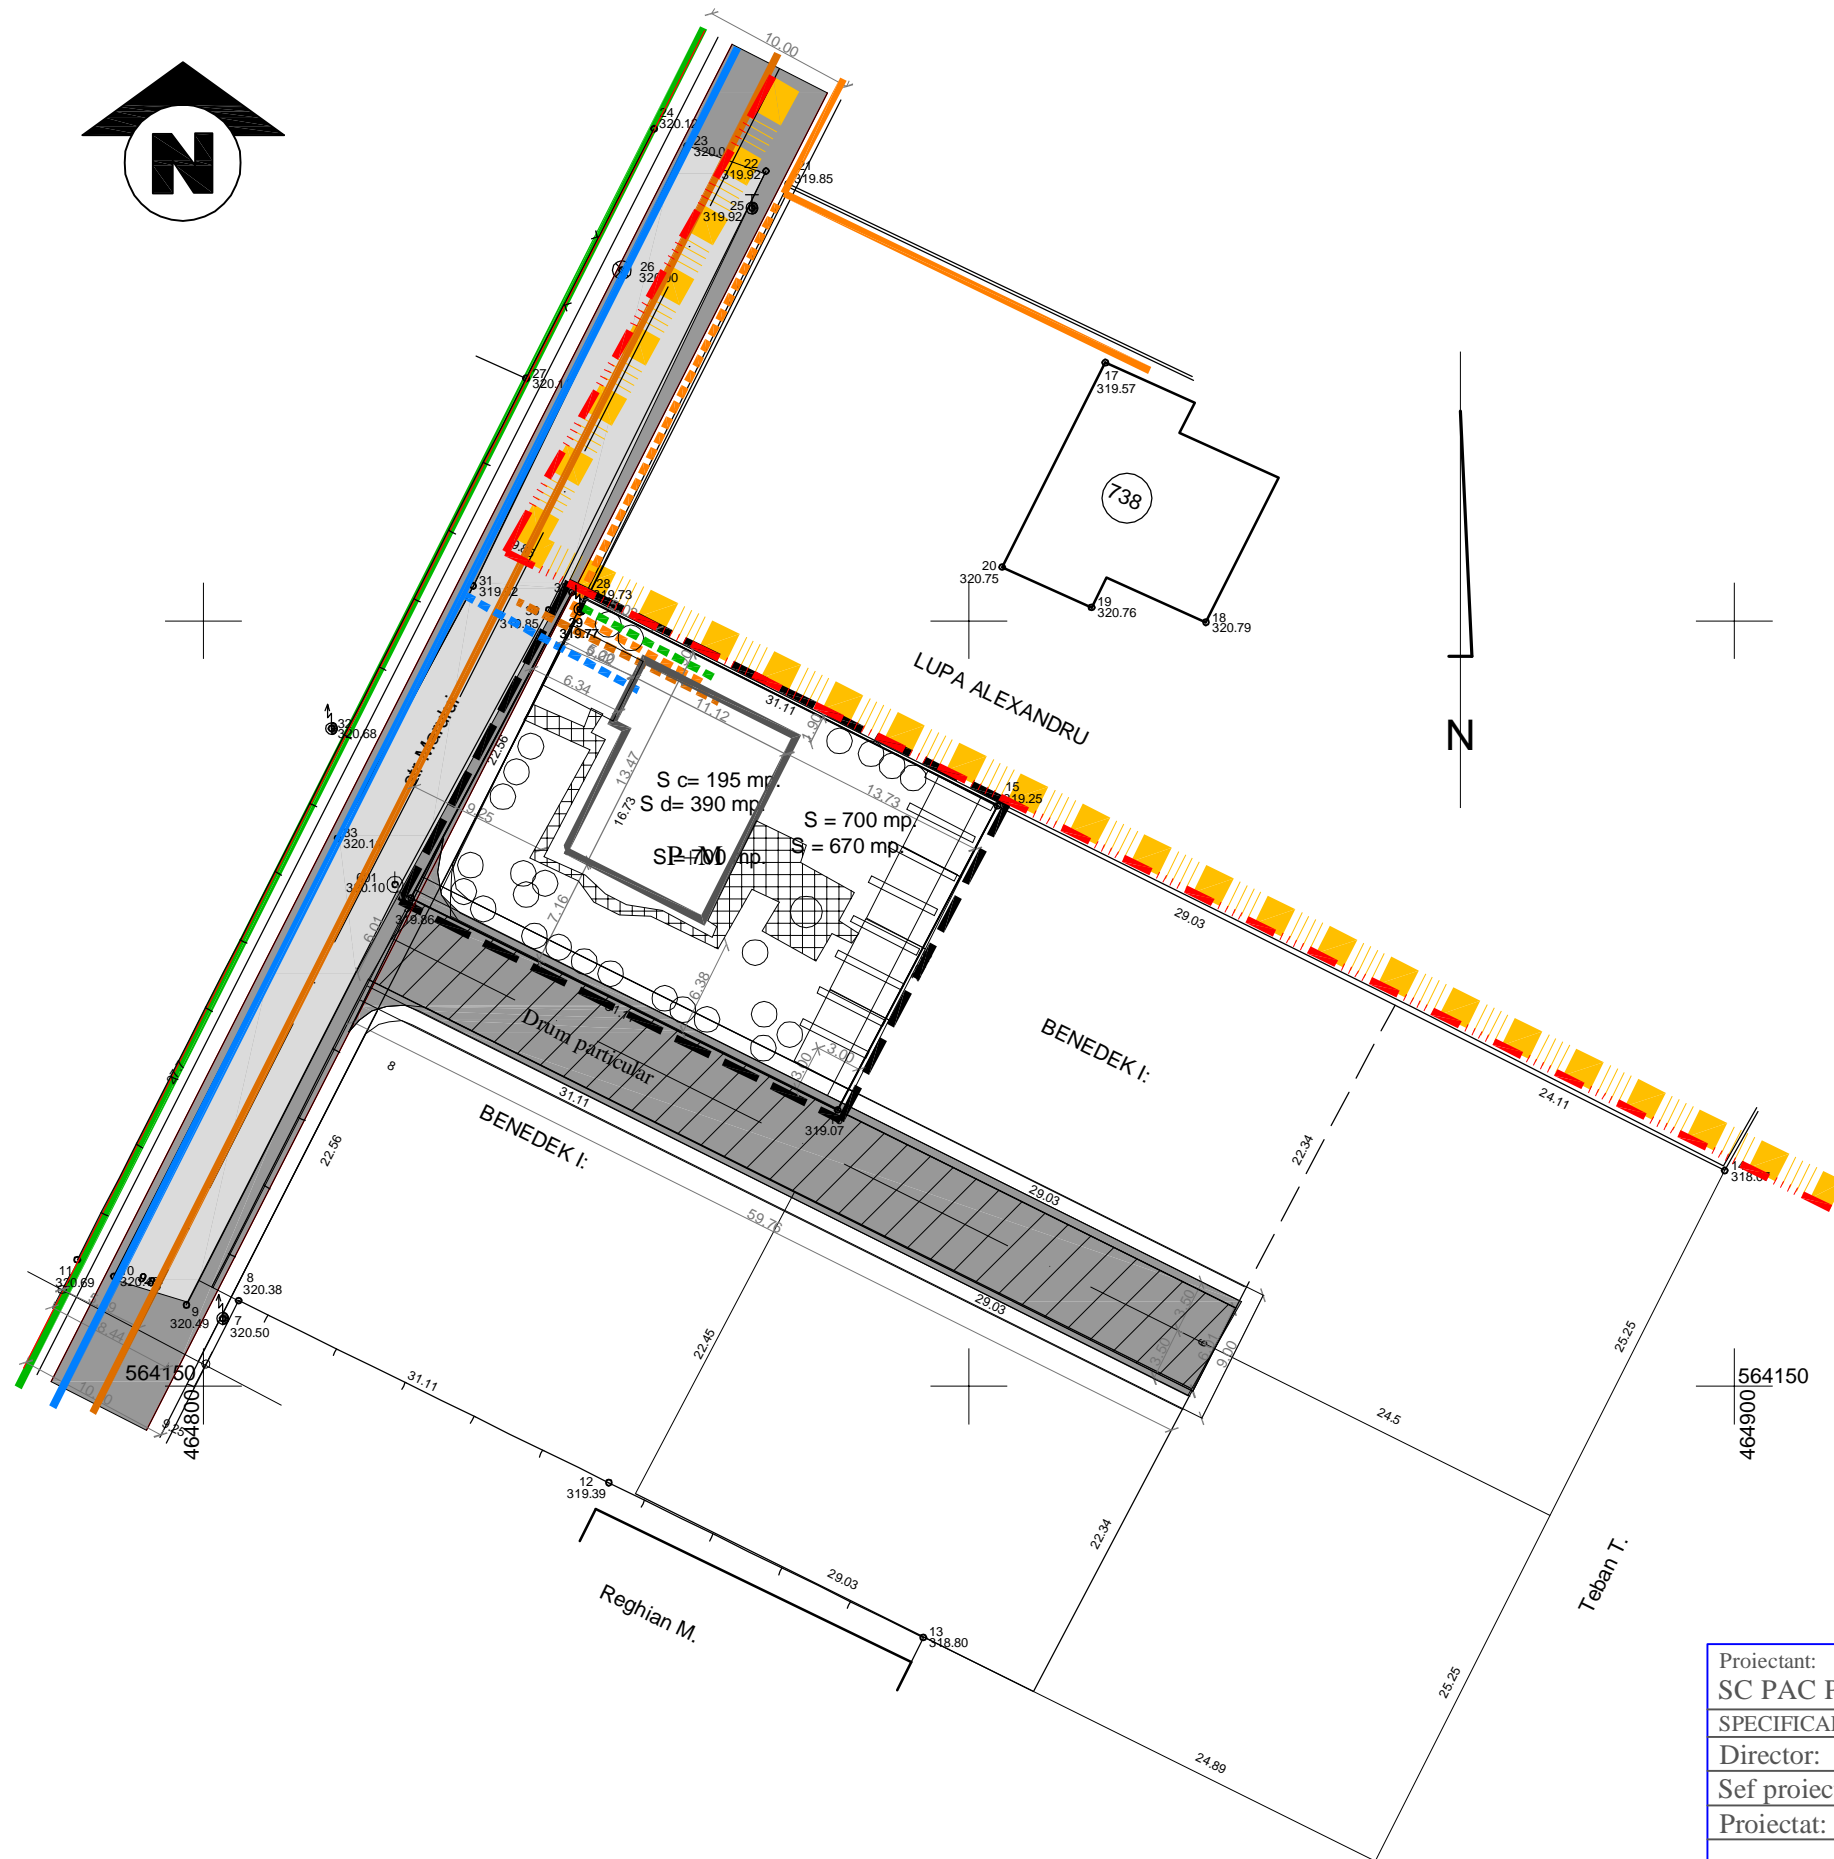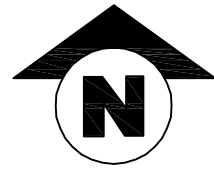

**REGLEMENTARI EDILITARE**

**LEGENDA**  
**LIMITE**

- LIMITA TERITORIULUI ADMINISTRATIV
- LIMITA INTRAVILANULUI EXISTENT
- LIMITA ZONEI STUDIATE
- LIMITA DE PROPRIETATE

**RETELE TEHNICO - EDILITARE**

EXISTENT PROPUS

- |  |  |                            |
|--|--|----------------------------|
|  |  | STRAZI                     |
|  |  | TROTUARE                   |
|  |  | RETELE ALIMENTARE CU APA   |
|  |  | RETELE CANALIZARE MENAJERA |
|  |  | CANALIZARE PLUVIALA        |
|  |  | RETELE ELECTRICE           |
|  |  | RETELE GAZE NATURALE       |

Proiectant: SC PAC PROIECT SRL TARGU-MURES			Beneficiar: UZUN BOGDAN PETRU si sotia COZMINA CRISTINA		Proiect nr. 17
SPECIFICARE	NUME	SEMNATURA	Scara: 1:500	Titlu proiect: PLAN URBANISTIC DE DETALIU STABILIRE REGLEMENTARI CASA DE LOCUIT str.Marului nr.40, tirgu-mures judetul MURES	Faza: <b>PUD</b>
Director:	ec: POJAN P.C.				
Sef proiect:	arh: POJAN D.C.				
Proiectat:	arh: POJAN D.C.		Data: 2012	Titlu plansa: <b>REGLEMENTARI EDILITARE</b>	Plansa nr. 4