

Localitatea TG-MURES


str. Marului fn.

PLAN DE SITUATIE

scara 1:500

SCOPUL LUCRARI: Pentru obtinerea autorizatiei de construire.
Beneficiarul lucrarii: Uzun Bogdan-Petru si sotia Uzun Cozmina - Cristina.

PLAN URBANISTIC DE DETALIU
Stabilire reglementari pentru amplasare
CASA DE LOCUIT si GARAJ AUTO
realizare accese auto si pietonale,
conformare arhitectural volumetrica,
mod de ocupare a terenului
TIRGU-MURES str.Marului nr.40

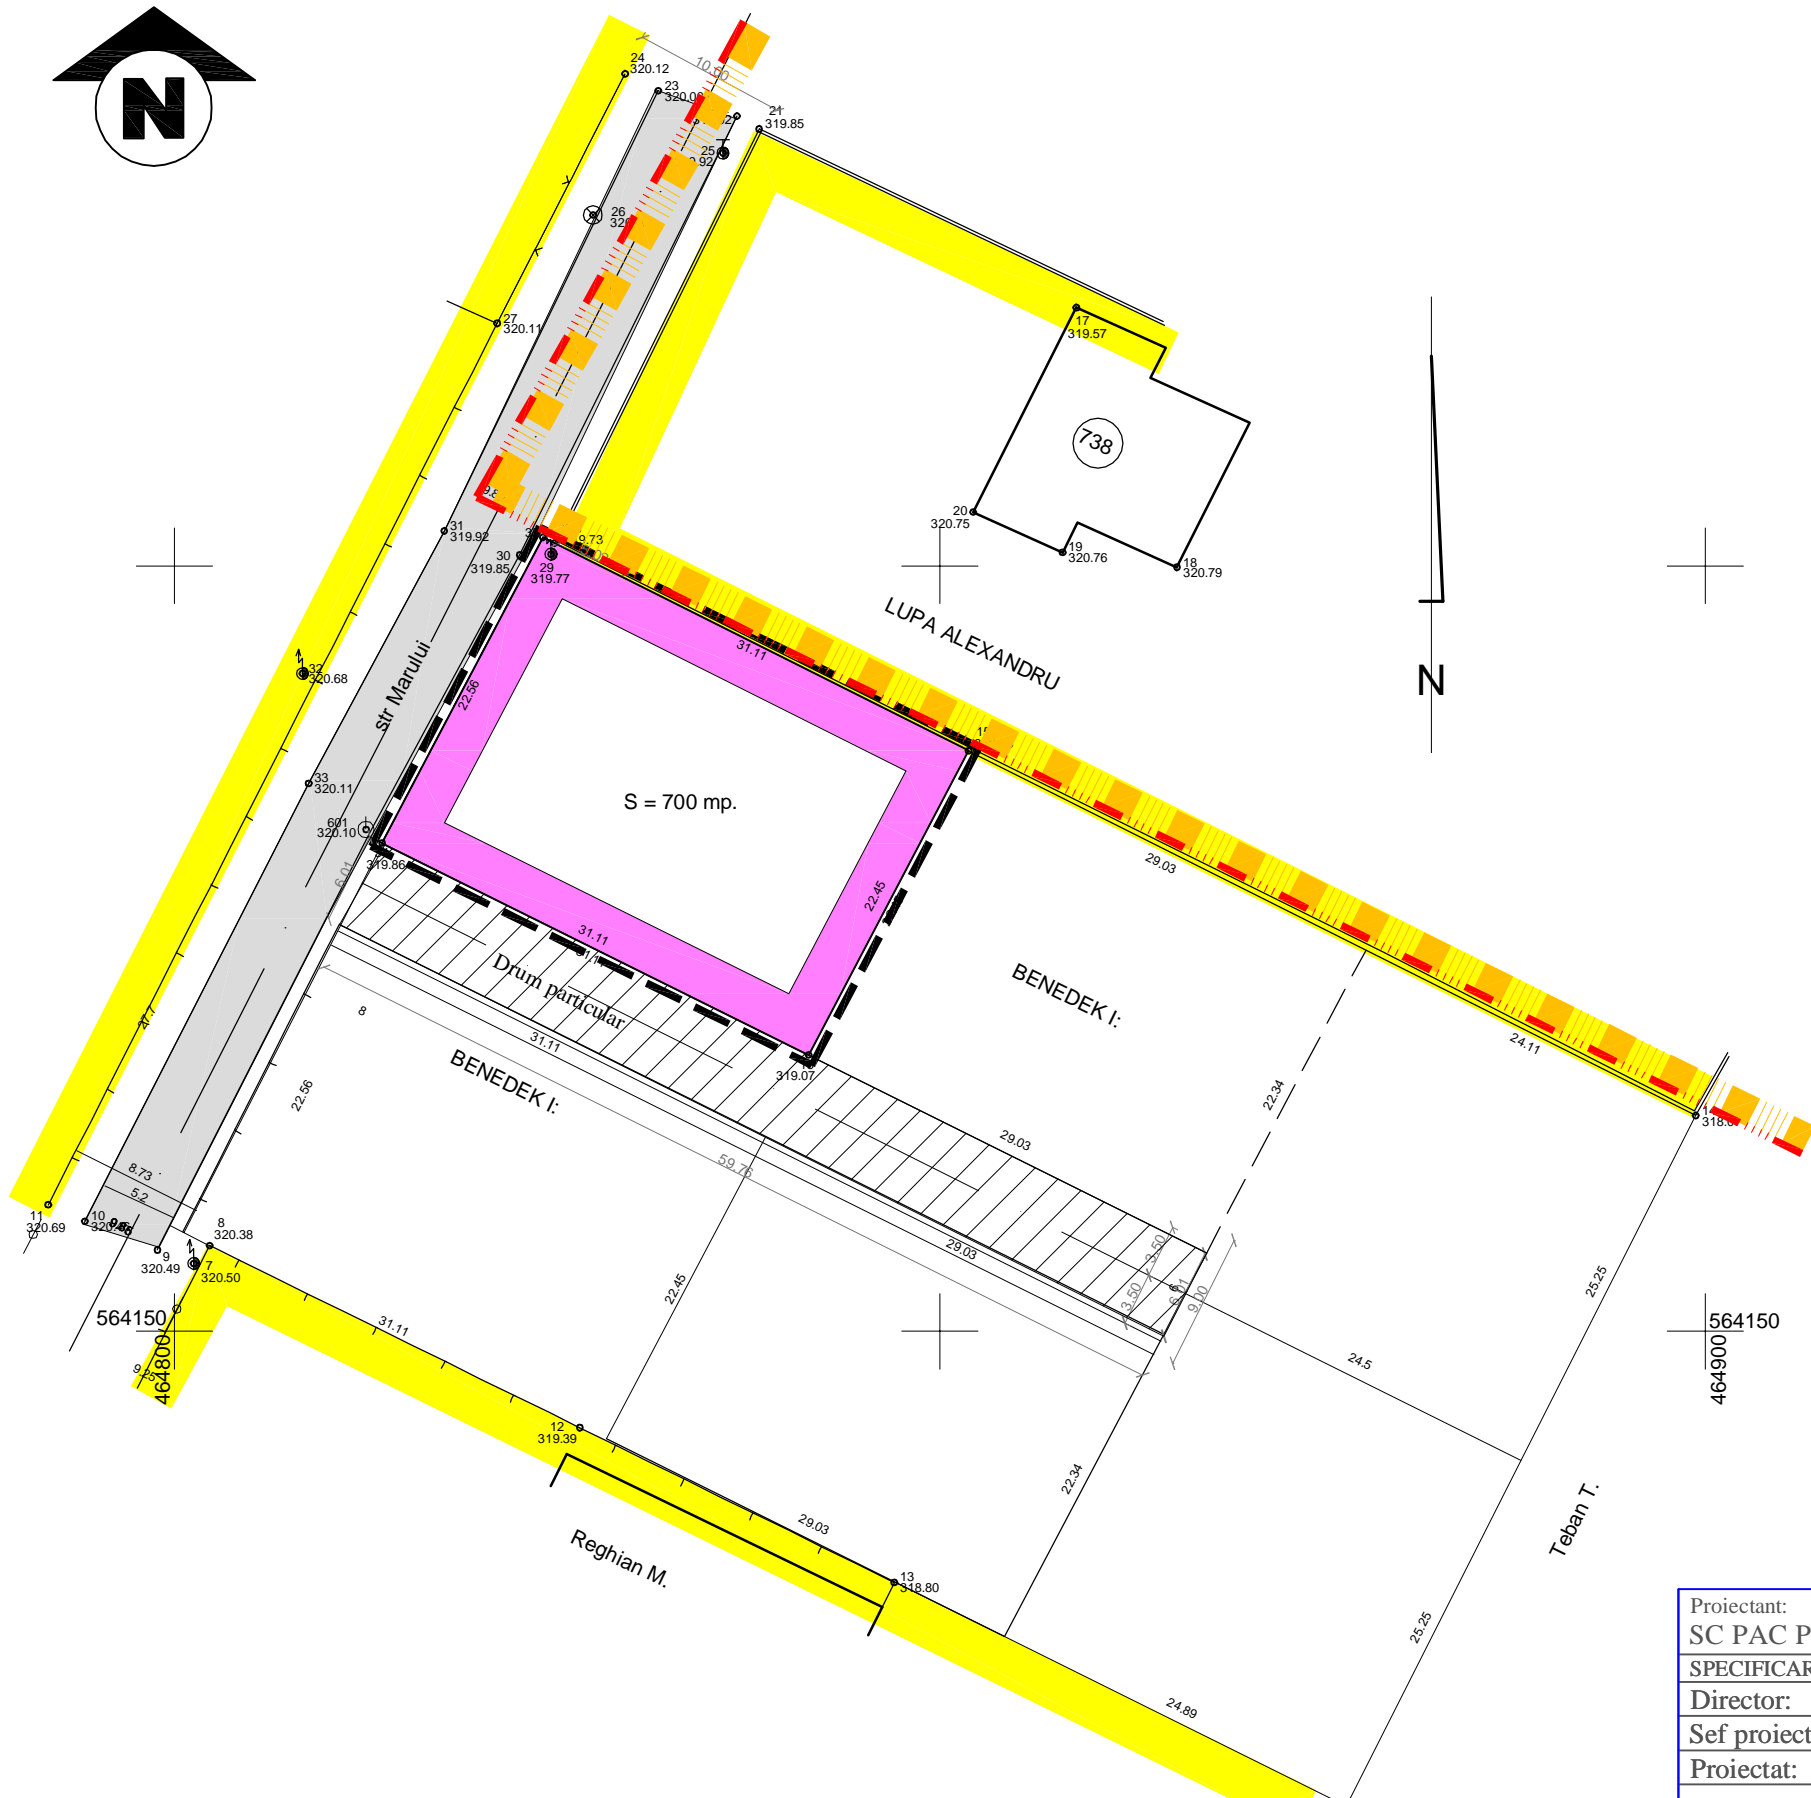

SITUATIA EXISTENTA-DISFUNCTIONALITATI

LEGENDA
LIMITE

- LIMITA TERITORIULUI ADMINISTRATIV
- LIMITA INTRAVILANULUI EXISTENT
- LIMITA ZONEI STUDIATE
- LIMITA DE PROPRIETATE

ZONIFICARE FUNCTIONALA

- ZONA DE LOCUIT EXISTENTA
- ZONA STRAZI EXISTENTE
- TROTUARE
- ZONA REZERVATA PENTRU DRUM ACCES
- TEREN LIBER NECONSTRUIT

DISFUNCTIONALITATI

- LIPSA REGLEMENTARI URBANISTICE
- LIPSA CAI DE COMUNICATIE
- LIPSA UTILITATI

PRIORITATI

- EDIFICABIL
- ASIGURARE CAI DE COMUNICATIE
- ASIGURARE UTILITATI

BILANT TERITORIAL

	SPECIFICARE	EXISTENT	
		SUPRAFATA (mp)	%
1	Zona de locuit si functiuni complementare	-	-
2	Circulatii	-	-
3	Zone verzi	-	-
4	Ape	-	-
5	Teren liber neconstruit	700	100.00
	TOTAL ZONA STUDIATA	700	100,00

Proiectant: SC PAC PROIECT SRL TARGU-MURES			Beneficiar: UZUN BOGDAN PETRU si sotia COZMINA CRISTINA		Proiect nr. 17
SPECIFICARE	NUME	SEM NATURA	Scara: 1:500	Titlu proiect: PLAN URBANISTIC DE DETALIU STABILIRE REGLEMENTARI CASA DE LOCUIT	
Director:	ec: POJAN P.C.			str.Marului nr.40, tirgu-mures judetul MURES	
Sef proiect:	arh: POJAN D.C.		Data: 2017	Titlu plansa: SITUATIE EXISTENTA	
Proiectat:	arh: POJAN D.C.				