



# AMPLASARE CASA DE LOCUIT IN STR. AVRAM IANCU, TG-MURES

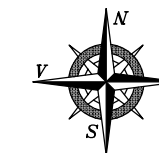

B  
P+4

B  
P+4

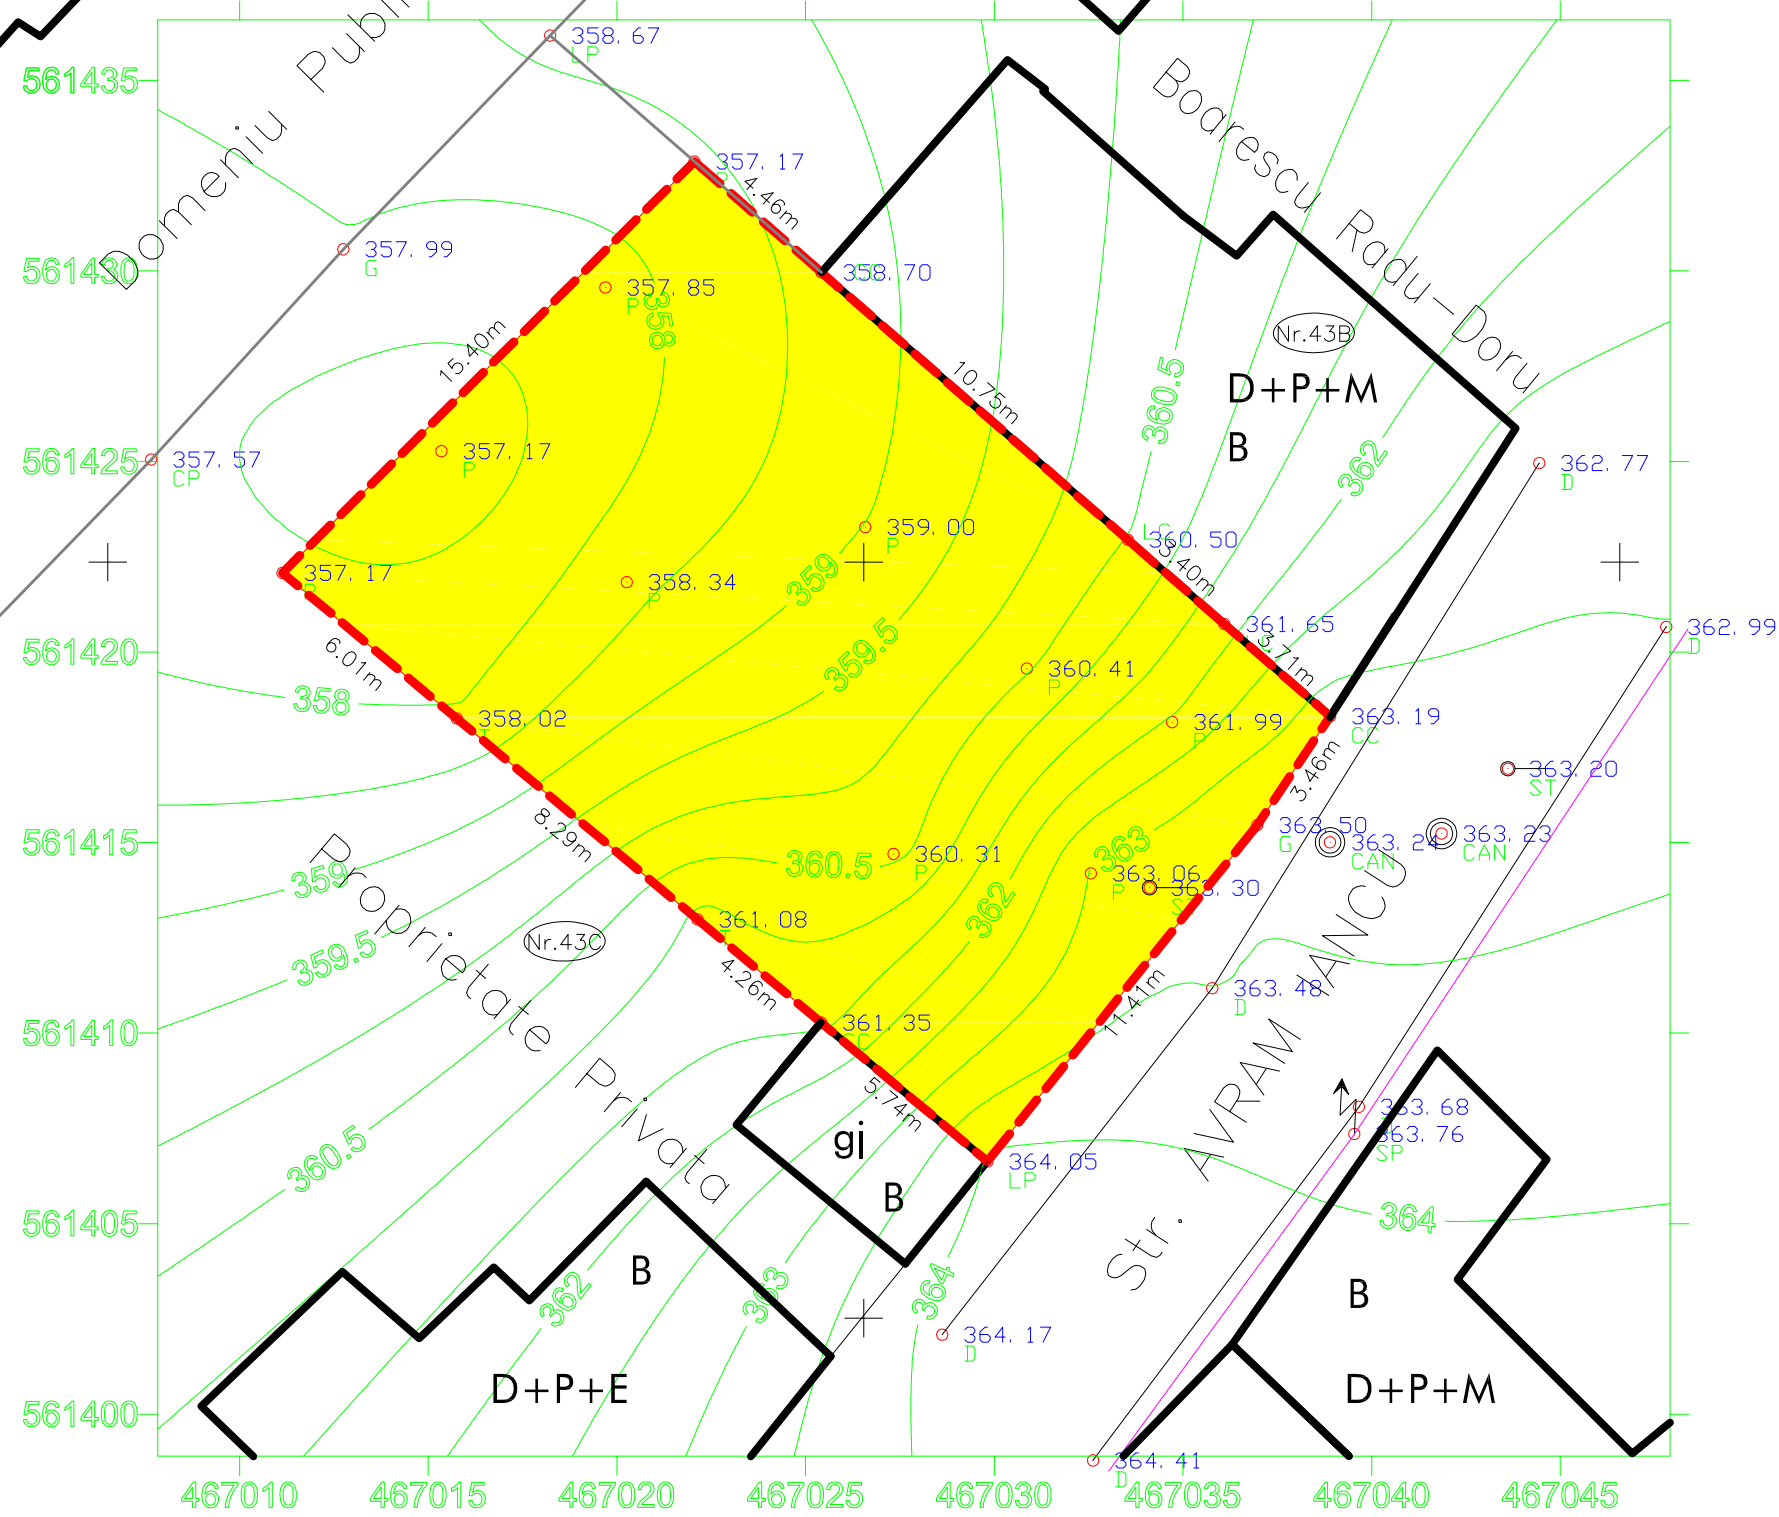

### ZONIFICARE:

- ZONA DE LOCUIT CU REGIM MEDIU DE INALTIME
- ZONA DE LOCUIT CU REGIM MIC DE INALTIME
- ZONA PENTRU INSTITUTII SI SERVICII PUBLICE
- ZONA PENTRU UNITATI INDUSTRIALE / DEPOZITARE
- CULOARE DE PROTECTIE FATA DE INFRASTRUCTURA TEHNICA
- TERENURI AGRICOLE IN INTRAVILAN
- ZONA DE GOSPODARIE COMUNALA, CIMITIRE
- ZONA CAI DE COMUNICATIE RUTIERA SI AMENAJARI AFERENTE
- ZONA CAI DE COMUNICATIE FERVIARA SI AMENAJARI AFERENTE
- APE

### LEGENDA:

- LIMITA PROPRIETATE = LIMITA ZONEI STUDIATE
- DRUMURI EXISTENTE
- CLADIRI EXISTENTE
- GARDURI

### STAREA CLADIRILOR:

- B BUNA
- M MEDIOCRA
- R REA

### STRUCTURA CLADIRI EXISTENTE:

- DURABILA
- SEMIDURABILA
- NEDURABILA

BIROU DE ARHITECTURA SI URBANISM  
TIRGU MURES - J26-1570-2004

ACEST PROIECT ESTE PROPRIETATEA INTELLECTUALA A SC EUROCONCEPT SRL. UTILIZAREA LUI INTRA SUB INCIDENTA LEGII DREPTULUI DE AUTOR.

sef proiect	arch. Octavian LIPOVAN	
intocmit	arch. Octavian LIPOVAN	
desenat	arch. Octavian LIPOVAN	
verificat	arch. WINKLER Eniko	

BENEFICIARI: dI NAPRADEAN CIPRIAN TUDOR TG-MURES, STR. AVRAM IANCU NR.46 AP.1A		FAZA: PUD
TITLU: AMPLASARE CASA DE LOCUIT	DATA: iun. 2012	NR.PROIECT: 56-12
PROIECT: IN STR. AVRAM IANCU, TG-MURES	SCARA: 1:200	NR.PLANSA: A002.1
TITLU: PLAN		
PLANSA: SITUATIE EXISTENTA		