



AMPLASARE CASA DE LOCUIT IN STR. AVRAM IANCU, TG-MURES

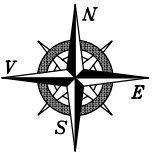

P+4
Domeniu Public

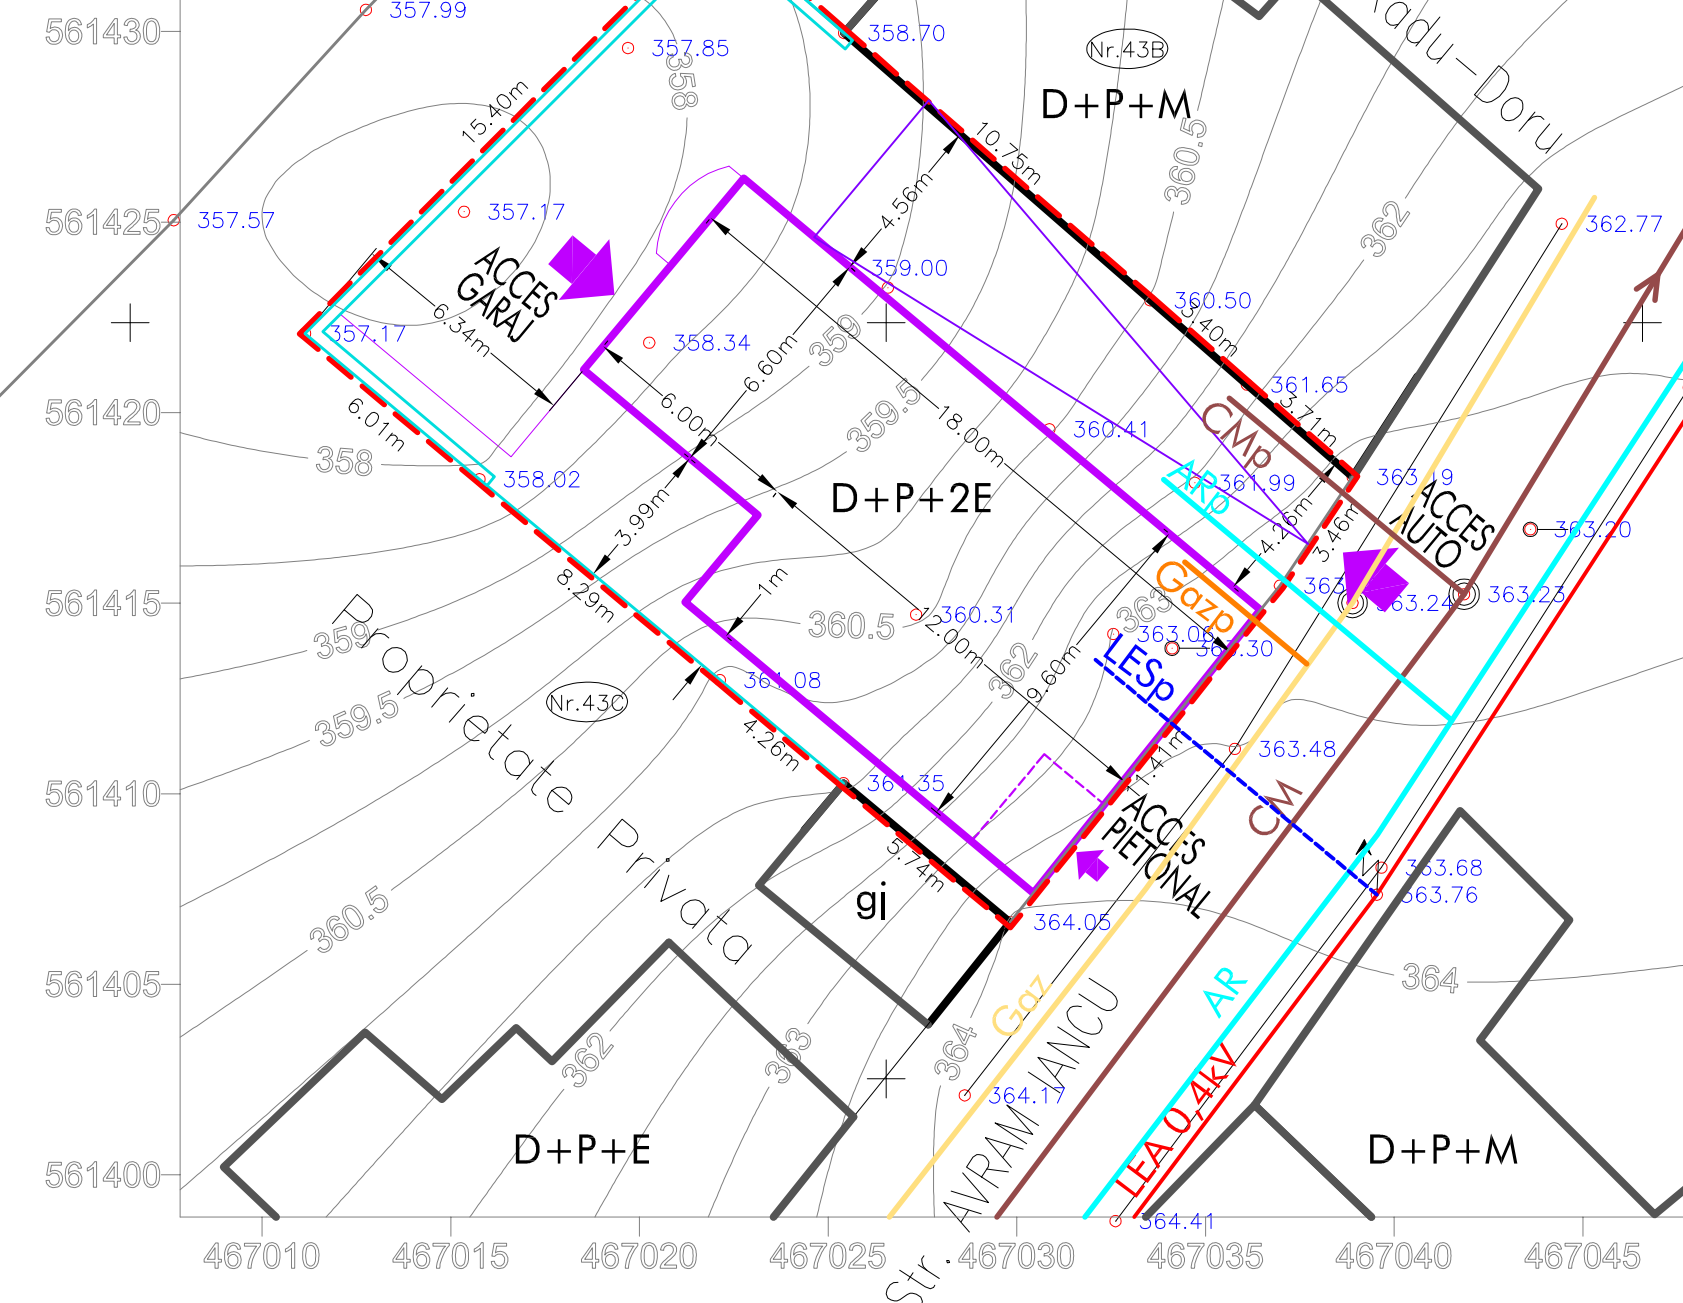

LEGENDA:

- LIMITA PROPRIETATE = LIMITA ZONEI STUDIATE
- DRUMURI EXISTENTE
- DRUMURI PROPUSE
- CLADIRI EXISTENTE
- CLADIRI PROPUSE
- GARDURI EXISTENTE
- GARDURI PROPUSE

RETELE EXISTENTE:

- GAZ CONDUCTA DISTRIBUTIE GAZ
- AR APA POTABILA
- CM CANALIZARE MENAJERA
- LEA RETEA ELECTRICA AERIANA 0.4KV

RETELE PROIECTATE:

- GAZp CONDUCTA DISTRIBUTIE GAZ
- ARp APA POTABILA
- CMp CANALIZARE MENAJERA
- LESp RETEA ILUMINAT INCINTA

	sef proiect	arh. Octavian LIPOVAN	
	intocmit	arh. Octavian LIPOVAN	
	desenat	arh. Octavian LIPOVAN	
	verificat	arh. WINKLER Eniko	
BENEFICIARI:		dI NAPRADEAN CIPRIAN TUDOR TG-MURES, STR. AVRAM IANCU NR.46 AP.1A	FAZA: PUD
TITLU		AMPLASARE CASA DE LOCUIT	DATA: iun. 2012
PROIECT:		IN STR. AVRAM IANCU, TG-MURES	NR.PROIECT: 56-12
TITLU		SITUATIE PROPUSA	SCARA: NR.PLANSA :
PLANSA:		REGLEMENTARI EDILITARE	1:200 A004.1

ACEST PROIECT ESTE PROPRIETATEA INTELLECTUALA A SC EUROCONCEPT SRL. UTILIZAREA LUI INTRA SUB INCIDENTIA LEGII DREPTULUI DE AUTOR.