


# AMPLASARE CASA DE LOCUIT IN STR. AVRAM IANCU, TG-MURES

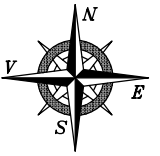

P+4

P+4

Domeniu Public

Bodrescu Radu-Doru

561435

561430

561425


561420

561415

561410

561405

561400

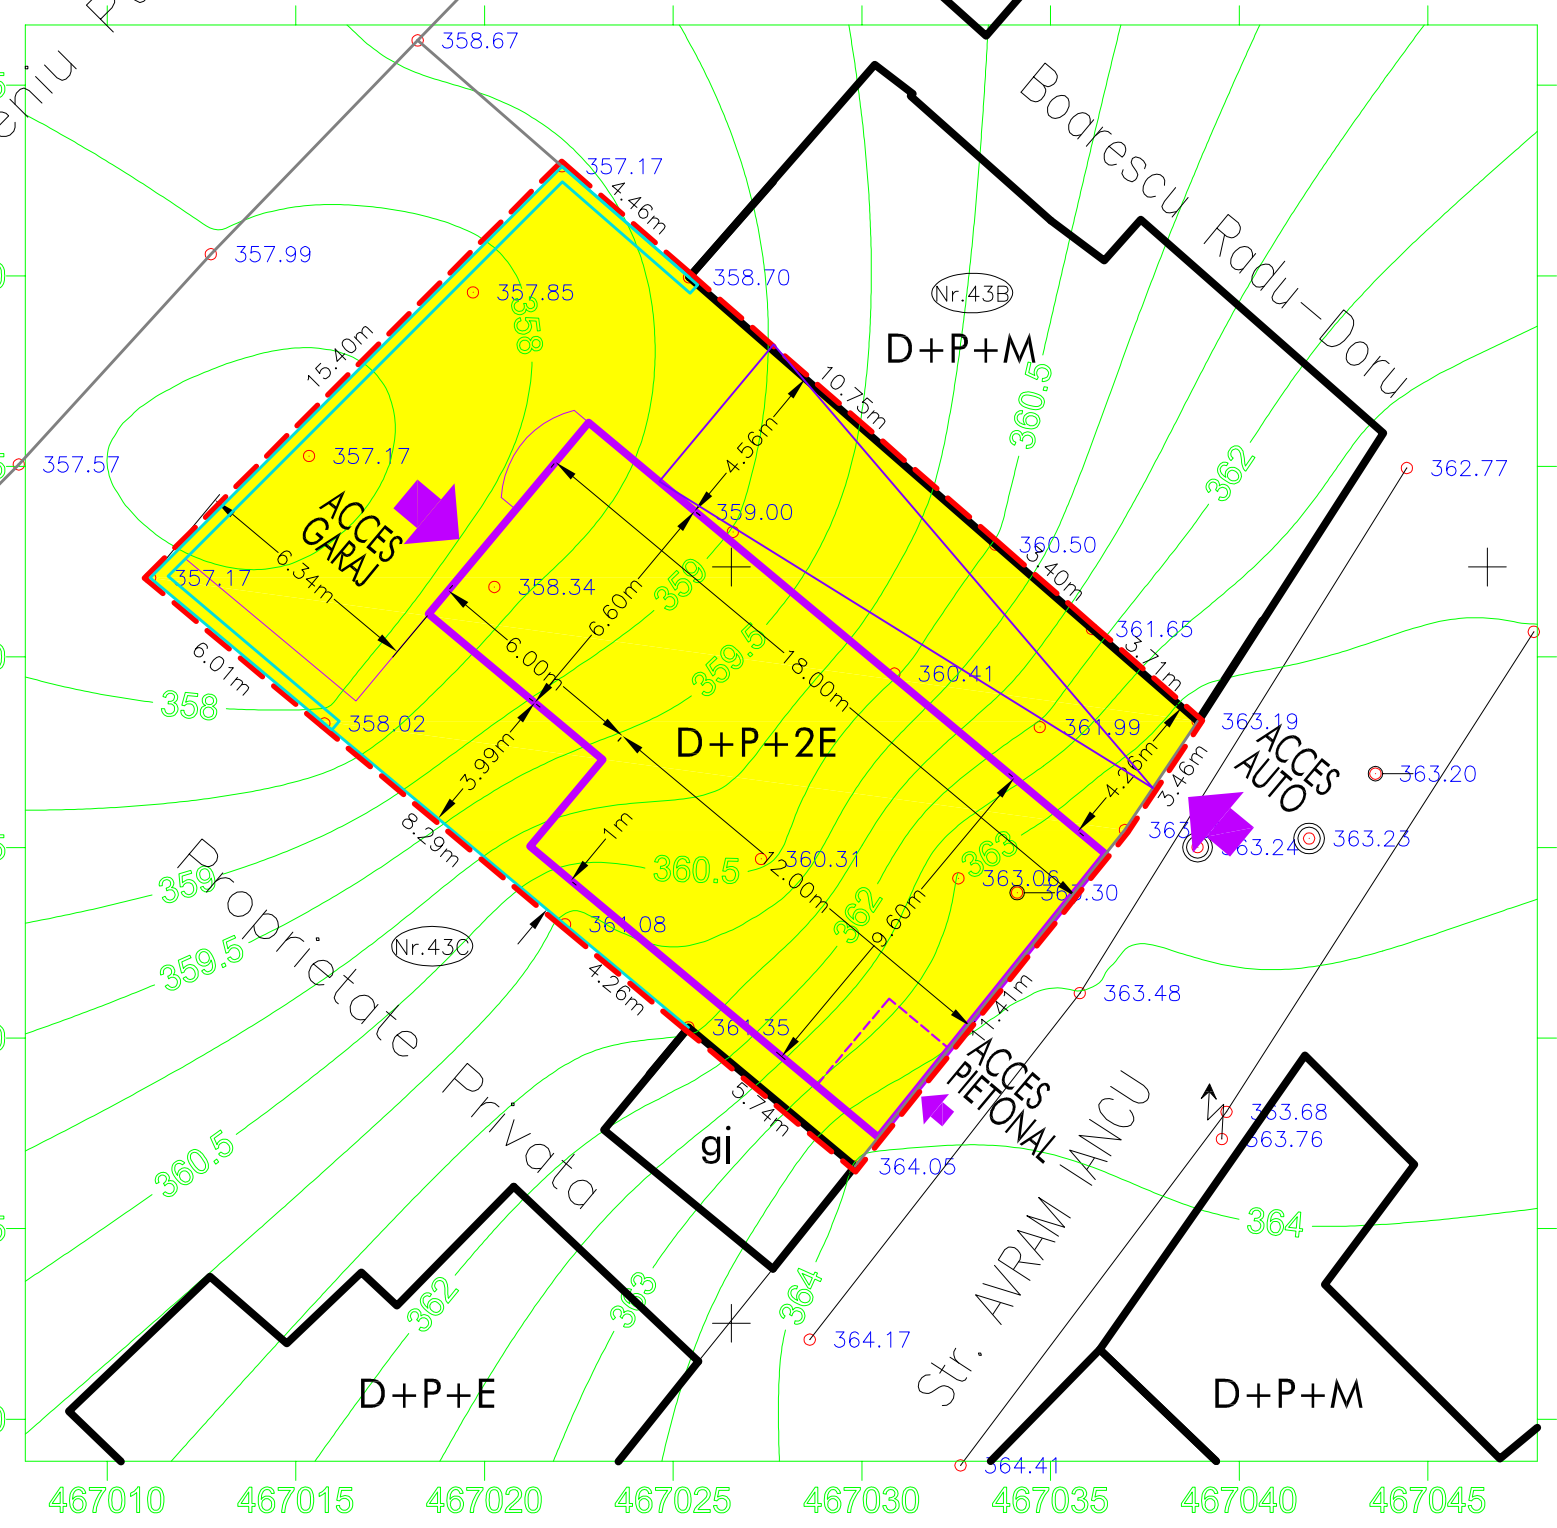

## LEGENDA:

- LIMITA PROPRIETATE = LIMITA ZONEI STUDIATE
- DRUMURI EXISTENTE
- DRUMURI PROPUSE
- CLADIRI EXISTENTE
- CLADIRI PROPUSE
- GARDURI EXISTENTE
- GARDURI PROPUSE

## TIPURI DE PROPRIETATE

### a.) PROPRIETATE PUBLICA

- TERENURI PROPRIETATE PUBLICA DE INTERES NATIONAL
- TERENURI PROPRIETATE PUBLICA DE INTERES JUDETEAN
- TERENURI PROPRIETATE PUBLICA DE INTERES LOCAL

### b.) PROPRIETATE PRIVATA

- TERENURI PROPRIETATE PRIVATA DE INTERES NATIONAL
- TERENURI PROPRIETATE PRIVATA DE INTERES JUDETEAN
- TERENURI PROPRIETATE PRIVATA DE INTERES LOCAL
- TERENURI PROPRIETATE PRIVATA A PERSOANELOR FIZICE SAU JURIDICE

### c.) TERENURI IN LITIGIU

- TERENURI IN LITIGIU

## CIRCULATIA TERENURILOR

- TERENURI CE SE INTENTIONEAZA A FI TRECUTE IN DOMENIUL PUBLIC
- TERENURI CE SE INTENTIONEAZA A FI TRECUTE IN DOMENIUL PRIVAT AL UNITATILOR ADMINISTRATIV TERRITORIALE
- TERENURI AFLATE IN DOMENIUL PRIVAT DESTINATE CONCESIONARII
- TERENURI AFLATE IN DOMENIUL PRIVAT DESTINATE SCHIMBULUI
- TERENURI AFLATE IN DOMENIUL PUBLIC, INCHIRIATE DE PERSOANE JURIDICE

	sef proiect	arh. Octavian LIPOVAN	
	intocmit	arh. Octavian LIPOVAN	
	desenat	arh. Octavian LIPOVAN	
	verificat	arh. WINKLER Eniko	
BENEFICIARI:		dI NAPRADEAN CIPRIAN TUDOR TG-MURES, STR. AVRAM IANCU NR.46 AP.1A	FAZA: PUD
TITLU		AMPLASARE CASA DE LOCUIT	DATA: iun. 2012
PROIECT:		IN STR. AVRAM IANCU, TG-MURES	NR.PROIECT: 56-12
TITLU		OBIECTIVE DE UTILITATE PUBLICA	SCARA: 1:200
PLANSA:		CIRCULATIA TERENURILOR	NR.PLANSA : A005.1

ACEST PROIECT ESTE PROPRIETATEA INTELLECTUALA A SC EUROCONCEPT SRL. UTILIZAREA LUI INTRA SUB INCIDENTIA LEGII DREPTULUI DE AUTOR.