

**PLAN URBANISTIC de DETALIU**

# P.U.D.


**STUDIUL DE AMPLASAMENT PENTRU  
EXTINDEREA CLĂDIRII DEPOZIT CORP C2**

**mun. Trigu Mureș, str. Recolta nr. 17/A, Jud. Mureș**

6

**SECTIUNE PRIN TEREN**

Scara  
1 : 200

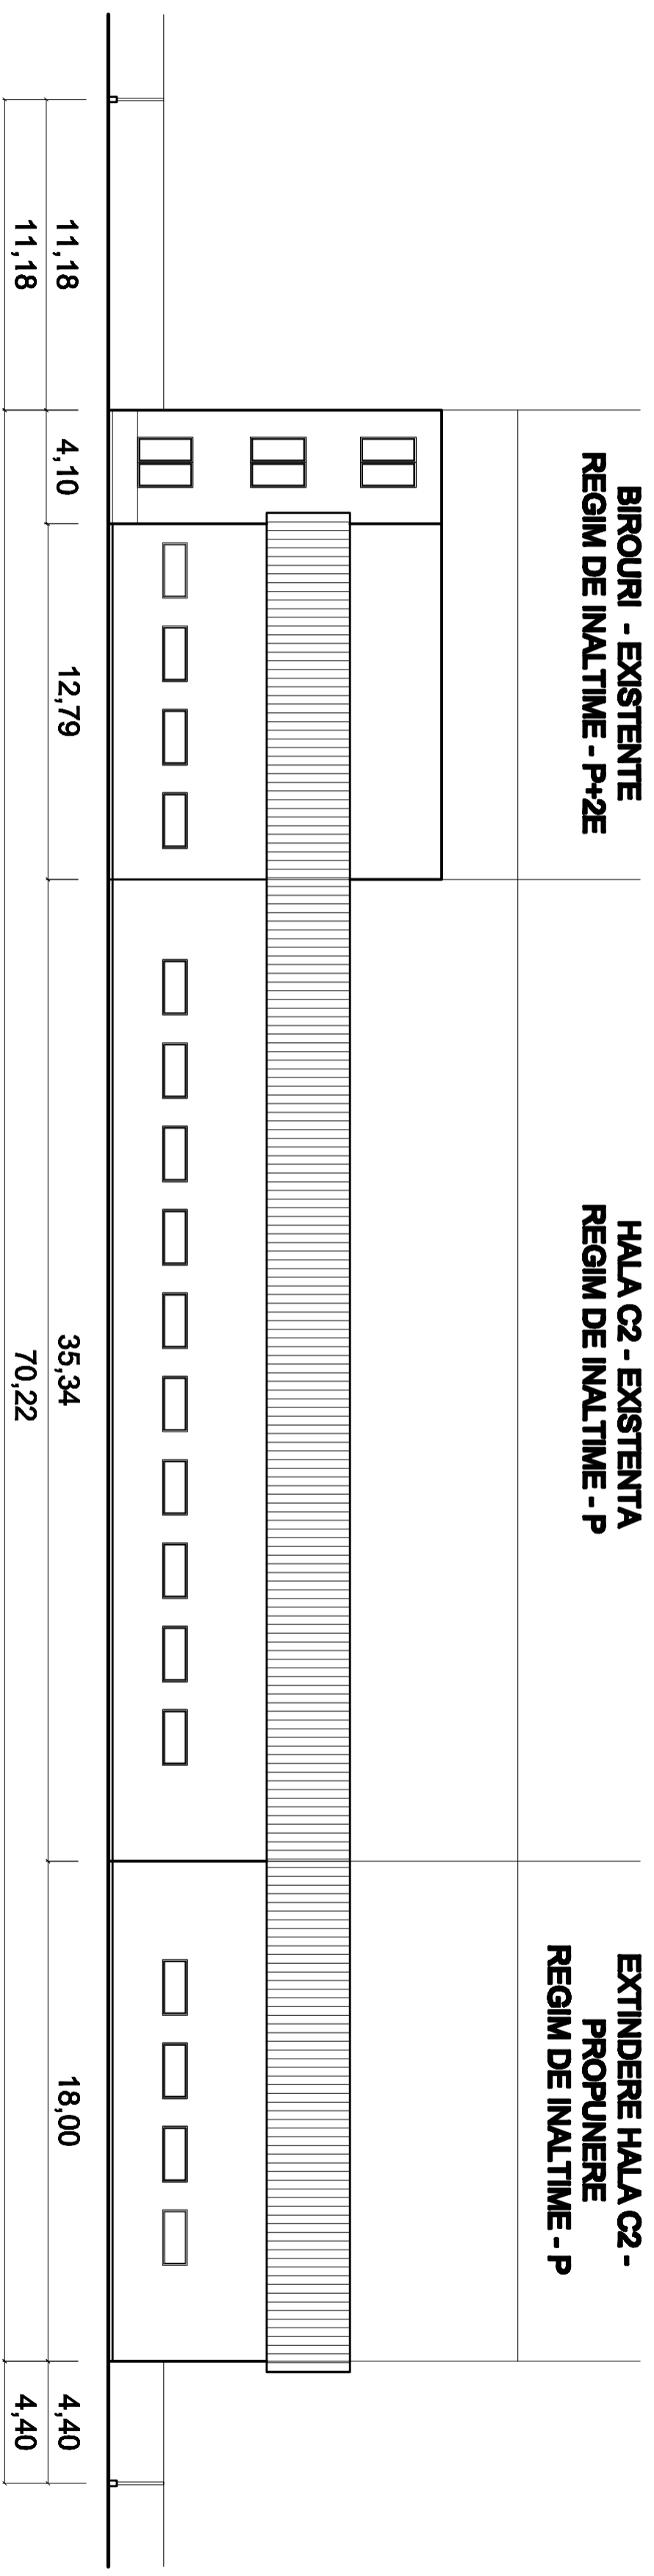

<b>S.C. ARHIEDIL S.R.L.</b> Trigu Mureș		<b>Kovacs Benedek Sandor</b> mun. Trigu Mureș, str. Verii nr. 14, Jud. Mureș		Pr. Nr. 866
Director	ing. Serban Sorina	Scara:	STUDIUL DE AMPLASAMENT PENTRU	Faza:
Șef proiect	arh. Keresztes Geza	1:200	EXTINDEREA CLĂDIRII DEPOZIT CORP C2	P.U.D.
Proiectat	arh. Keresztes Geza		mun. Trigu Mureș, str. Recolta nr. 17/A, Jud. Mureș	Planșa:
Desenat	arh. Keresztes Geza	Data:	SECTIUNE PRIN TEREN	A. 06.
		2012		