






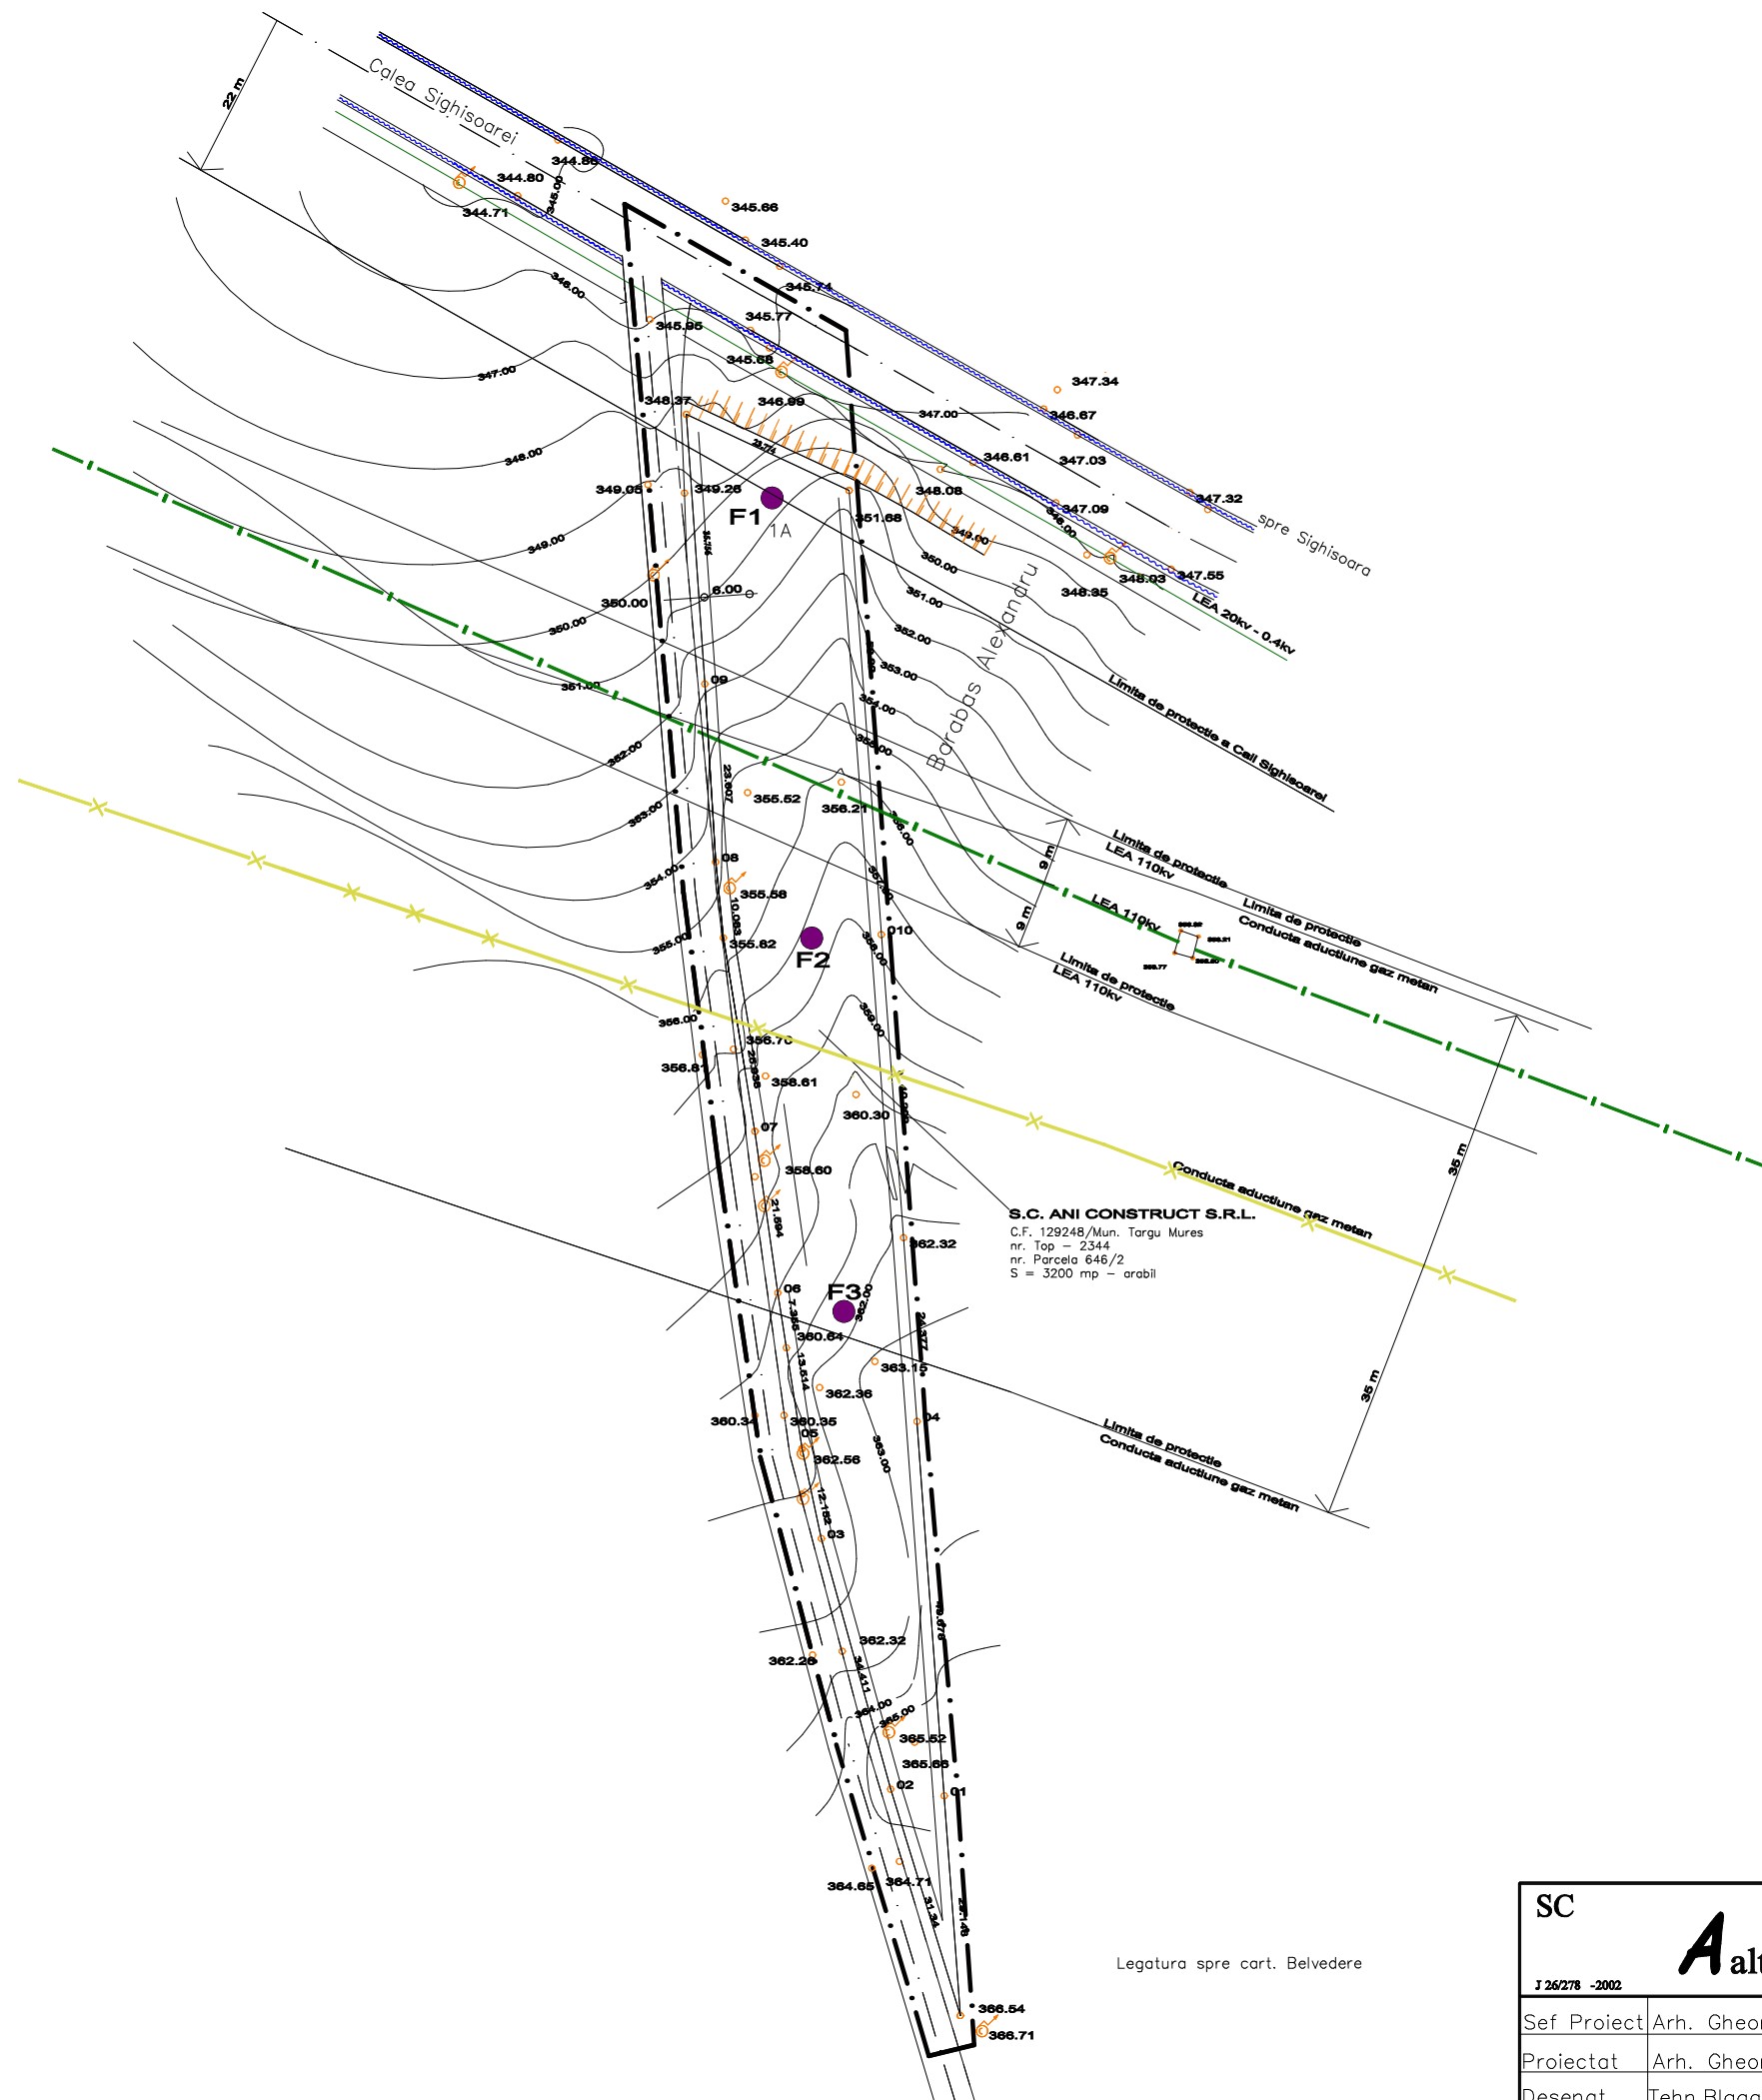
# BILANT TERITORIAL

| Nr. crt.                   | Teritoriu aferent                | mp             | %             |
|----------------------------|----------------------------------|----------------|---------------|
| 1.                         | Proprietate privată              | 3200           | 60.82         |
|                            | a) Teren liber neconstruit       | 3200           | 60.82         |
| 2.                         | Domeniu public al Primăriei      | 2061.72        | 39.18         |
|                            | a) circulații carosabile         | 1270.70        | 24.15         |
|                            | c) rigola pentru apele meteorice | 30.66          | 0.58          |
|                            | d) zona verde neamenajată        | 760.36         | 14.45         |
| <b>Total zonă studiată</b> |                                  | <b>5261.72</b> | <b>100.00</b> |

## LEGENDA

### SITUAȚIA EXISTENTĂ

-  Limita zonei studiate
-  Limita terenului studiat
-  Circulații carosabile
-  Zona verde
-  Foraj hidrogeologic



|                               |                        |                      |   |                     |
|-------------------------------|------------------------|----------------------|---|---------------------|
| SC                            | <b>Aalto P</b> proiect | SRL                  | Benef: SC Ani Construct SRL Tg.Mures, str.Sighisoarei, F.N.                           | Pr.nr. 327.0        |
| J 26/278 -2002                |                        | CUI 14563001         | Proiect: <b>PUZ</b> Zona mixta: ansamblu rezidential si zona de productie si servicii | Faza: <b>P.U.Z.</b> |
| Sef Proiect Arh. Gheorghiu P. |                        | Scara: <b>1:1000</b> | Plansa: <b>Situatia existenta</b>   | Nr.Pl: <b>A2</b>    |
| Proiectat Arh. Gheorghiu P.   |                        | Febr.2012            |   |                     |
| Desenat Tehn.Blaqa Raluca     |                        |                      |   |                     |