


BILANT TERITORIAL

Nr. crt.	Teritoriu aferent	mp	%
1.	Proprietate privată	3200	60.82
	a) Teren liber neconstruit	3200	60.82
2.	Domeniu public al Primăriei	2061.72	39.18
	a) circulații carosabile	1270.70	24.15
	c) rigola pentru apele meteorice	30.66	0.58
	d) zona verde neamenajată	760.36	14.45
Total zonă studiată		5261.72	100.00

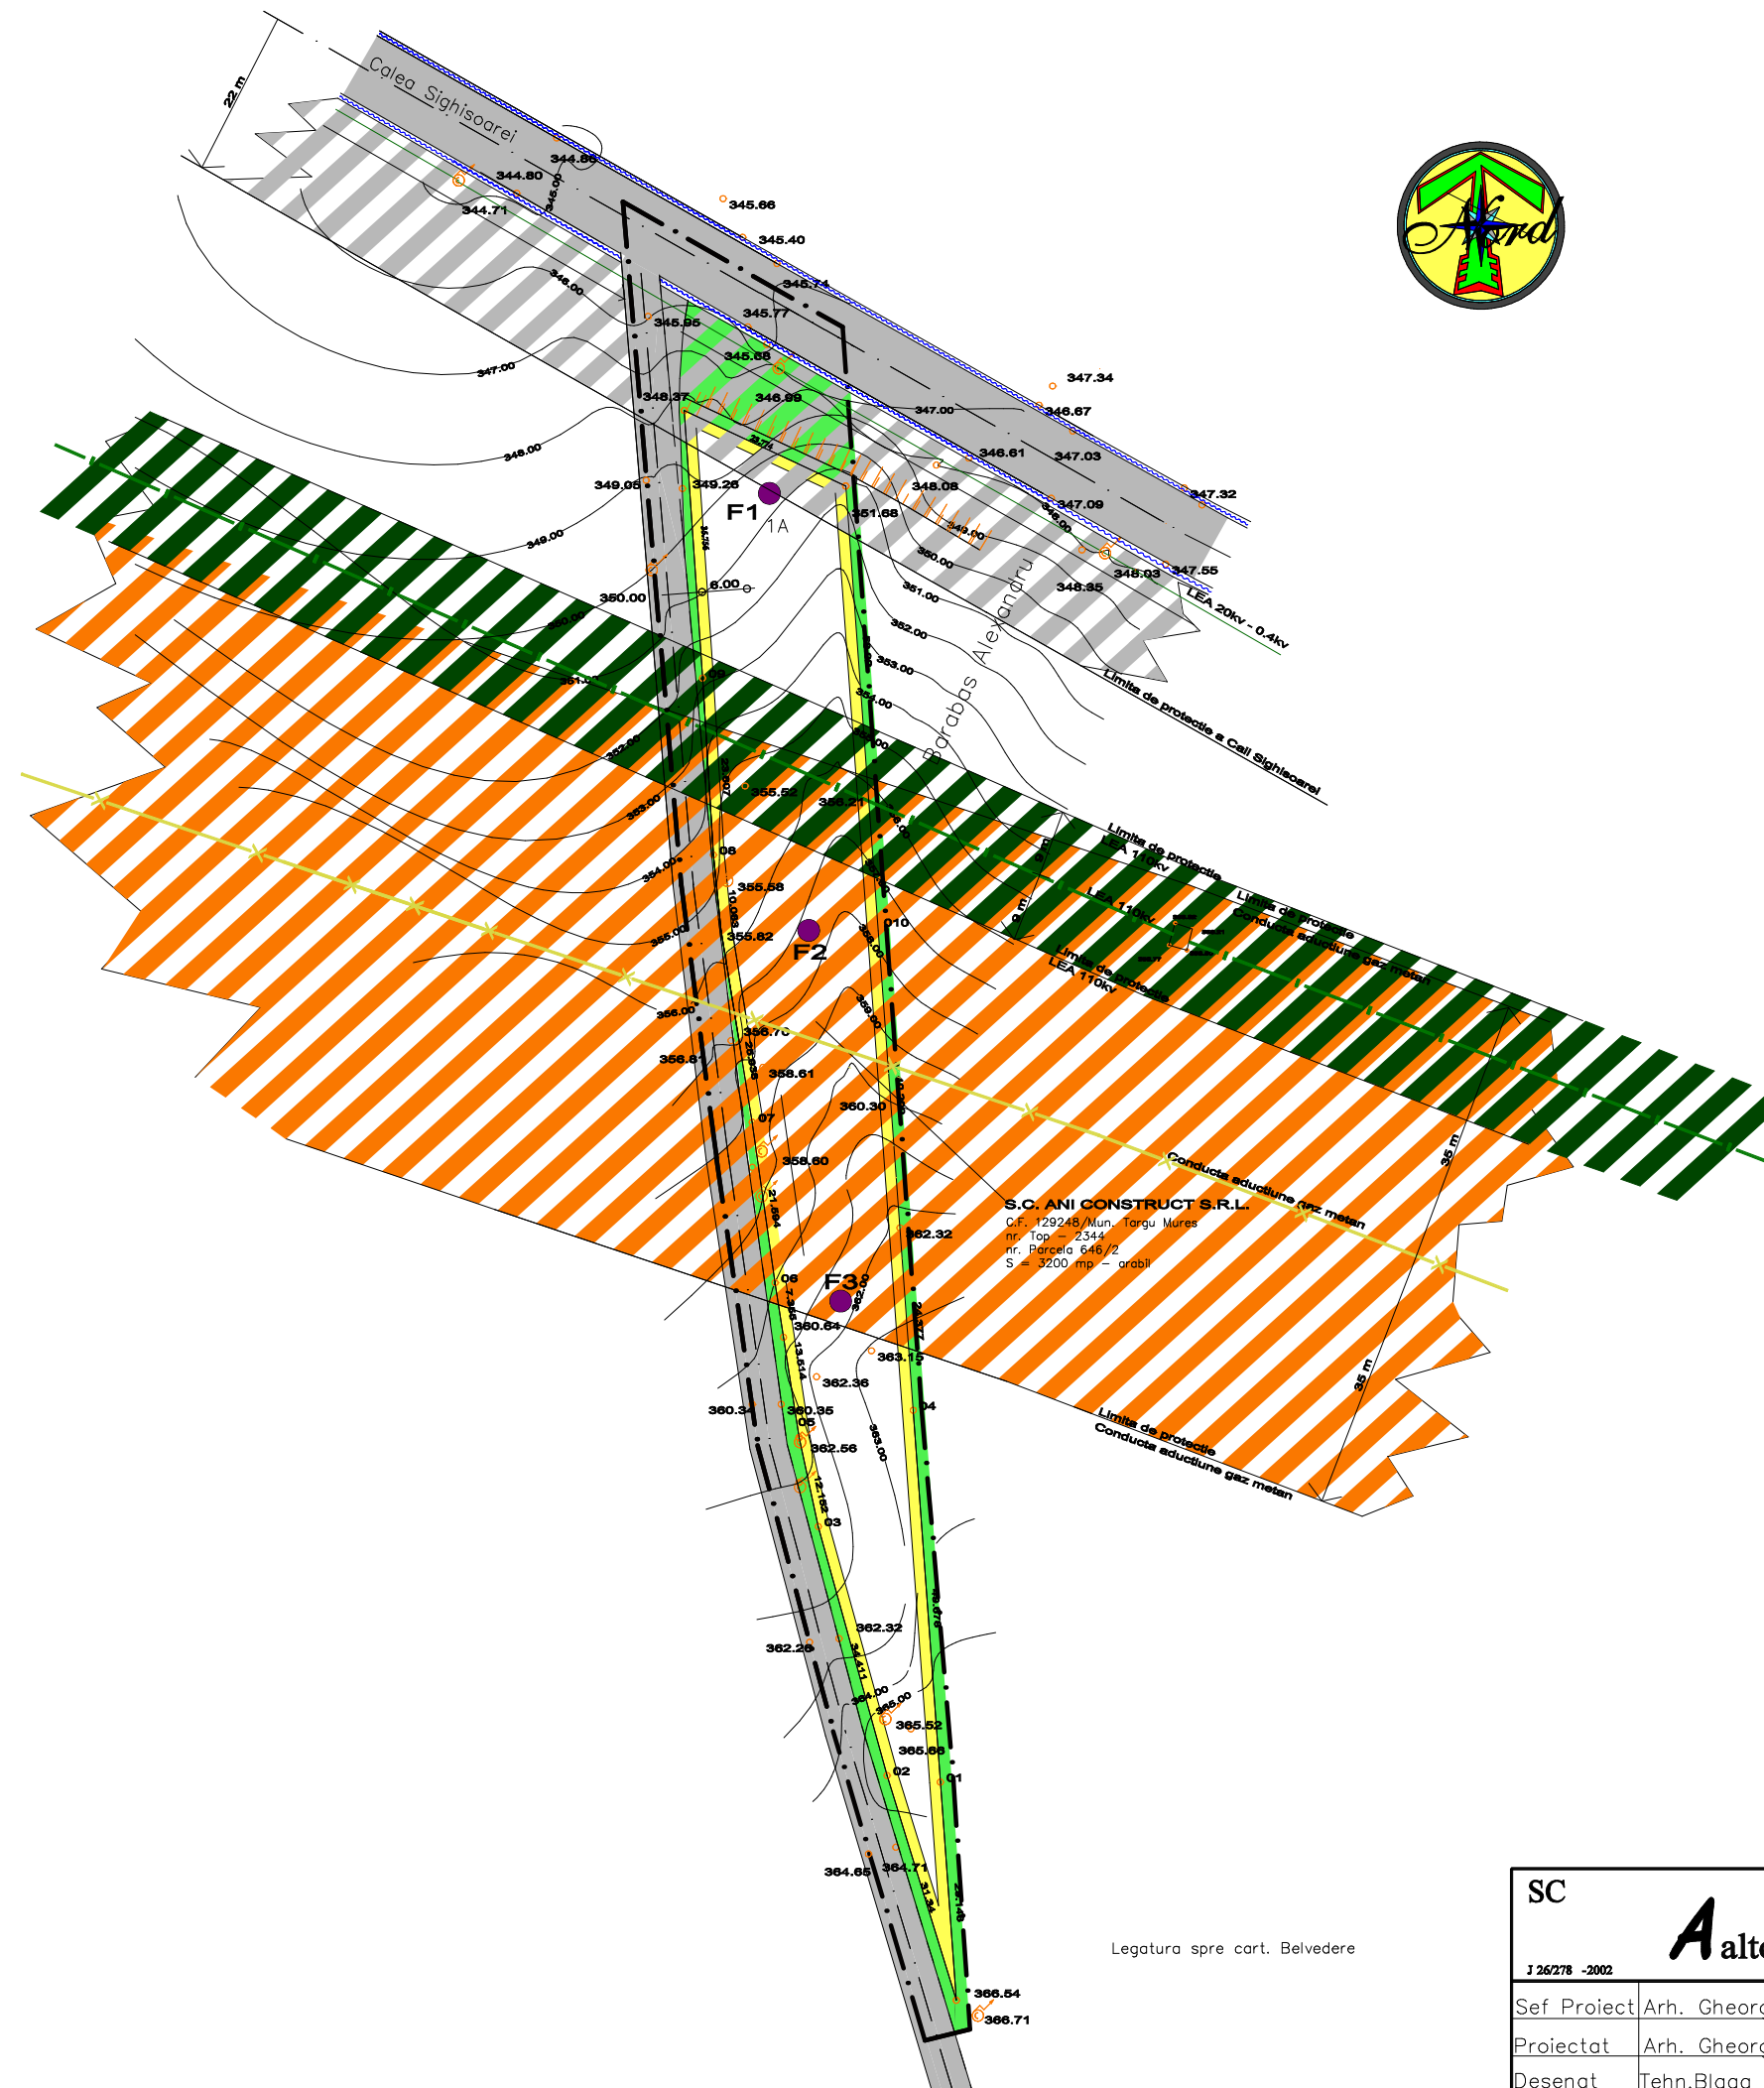

LEGENDA

SITUATIA EXISTENTĂ

- Limita zonei studiate
- Limita terenului studiat
- Circulații carosabile
- Zona verde
- Foraj hidrogeologic

ZONE DE PROTECTIE

- Zona de protecție DN 13 (E60)
- Zona de protecție a conductei de gaz metan
- Zona de protecție LEA 110Kv

S.C. ANI CONSTRUCT S.R.L.
C.F. 129248/Mun. Targu Mures
nr. Top - 2344
nr. Patenta 646/02
S - 3200 mp - arabil

Legatura spre cart. Belvedere

SC	Aalto P proiect	SRL	Benef: SC Ani Construct SRL Tg.Mures, str.Sighisoarei, F.N.	Pr.nr. 327.0
J 26/278 -2002		CUJ 14563001	Proiect: PUZ Zona mixta: ansamblu rezidential si zona de productie si servicii	Faza: P.U.Z.
Sef Proiect Arh. Gheorghiu P.		Scara: 1:1000	Planșa: Situatia existenta cu restrictii	Nr.Pl: A2a
Proiectat Arh. Gheorghiu P.		Febr.2012		
Desenat Tehn. Blaga Raluca				