
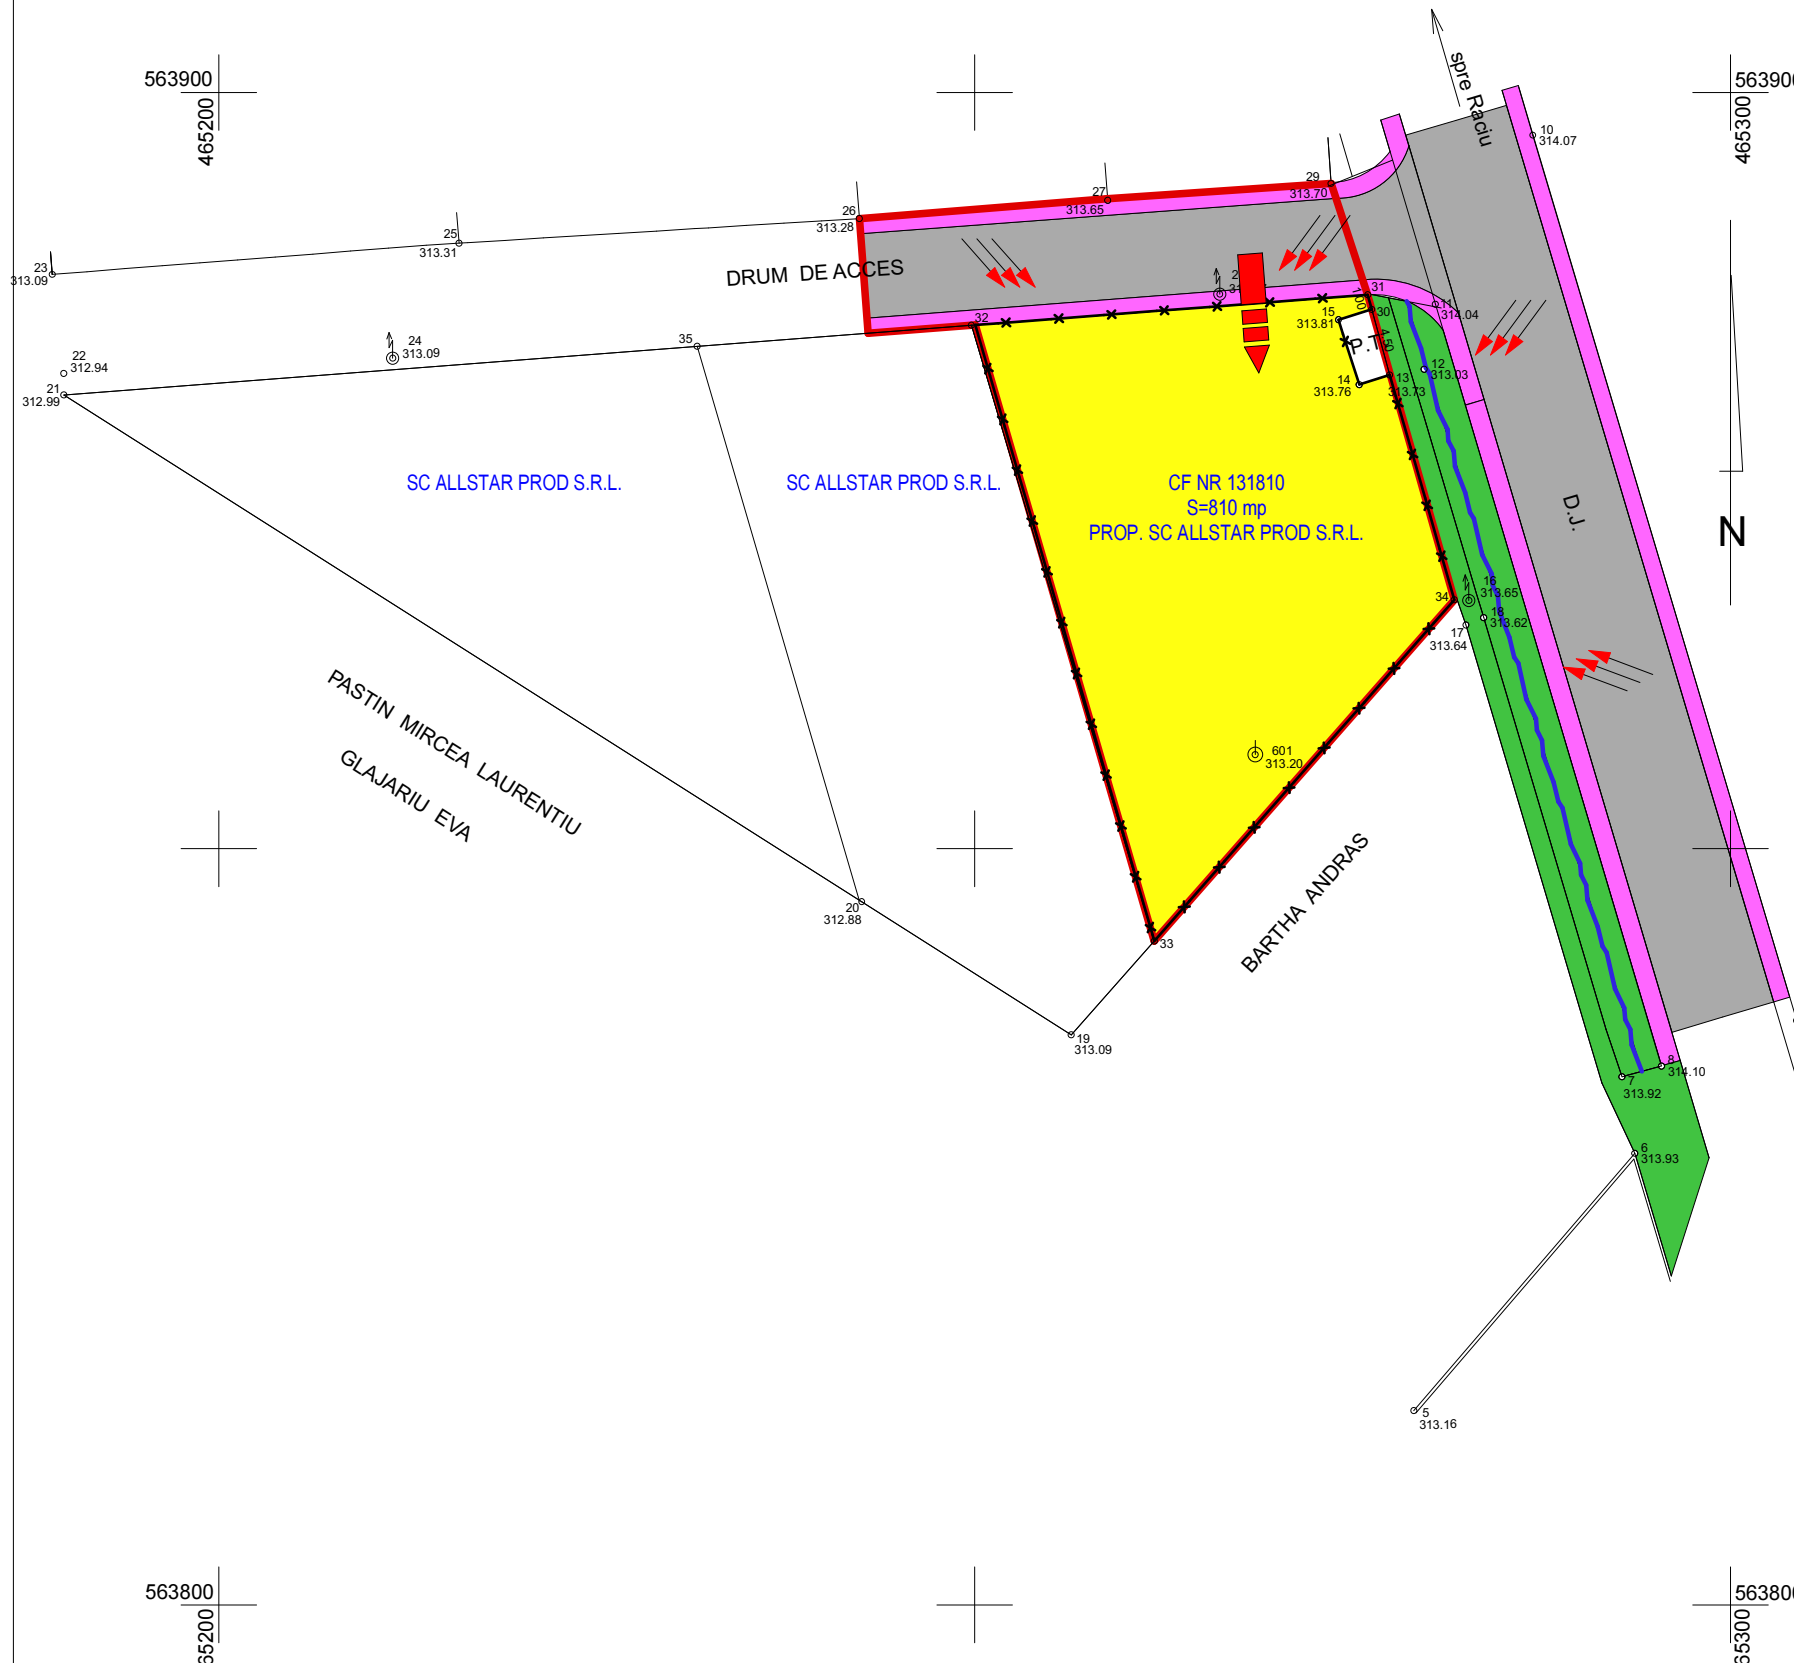


LOCALITATEA TG-MURES
str. Voiniceniilor
PLAN DE SITUATIE
scara 1:500

PLAN URBANISTIC DE DETALIU

SITUATIA EXISTENTA

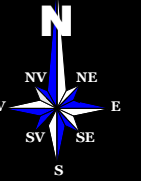

LEGENDA

1 FUNCTIONALITATEA ZONEI

- LIMITA ZONEI STUDIATE
- LIMITA PROPRIETATE STUDIATA
- TERENURI CONSTRUITE SI CONSTRUIBILE
- CAROSABIL
- PIETONAL
- SANT EXISTENT PENTRU SCURGEREA APELOR PLUVIALE

2 FONDUL CONSTRUIT

2.1. CARTAREA STADIULUI DE REALIZARE A CLADIRILOR

- CLADIRI EXISTENTE

2.2. STAREA CLADIRILOR

- CLADIRI IN STARE BUNA
- CLADIRI IN STARE MEDIOCRA

3 ELEMENTE ARHITECTURAL-URBANISTICE SI PEISAGERE

- PLANTATII, SPATII VERZI EXISTENTE
- RELATI VIZUALE DE REFERINTA
- ACCESE DE DESERVIRE SI INTERVENTIE NECESARE PENTRU TERENURI CONSTRUIBILE

Verificator	Nume	Semnatura	Cerinta	Referat / Expertiza nr./Data
Expert	S.C. TEKTURA S.R.L. C.U.I. RO 6564459 NR INREGISTRARE J26/1285/1994			BENEFICIAR: S.C. ALLSTAR PROD S.R.L. DENUMIREA PR. PUD STUDIU DE AMPLASAMENT PENTRU CONSTRUIRE CASA DE LOCUIT ZONA VOINCENIILOR Mun. TG MURES Jud. MURES
Calitatea	Nume	Semnatura	Scara 1:500	Plansa A1
Sef proiect	Arh. RAUS A.			Pr. nr. 27/1 /2012
Proiectat	Arh. RAUS A.		Data 2012	
Desenat	VARGANCSIK Z			
Verificat				
				Faza: P.U.D.
				SITUATIA EXISTENTA