


PUD - CONSTRUIRE BLOCURI DE LOCUINTE COLECTIVE P + 6-9E

LOC. TG MURES - JUD. MURES

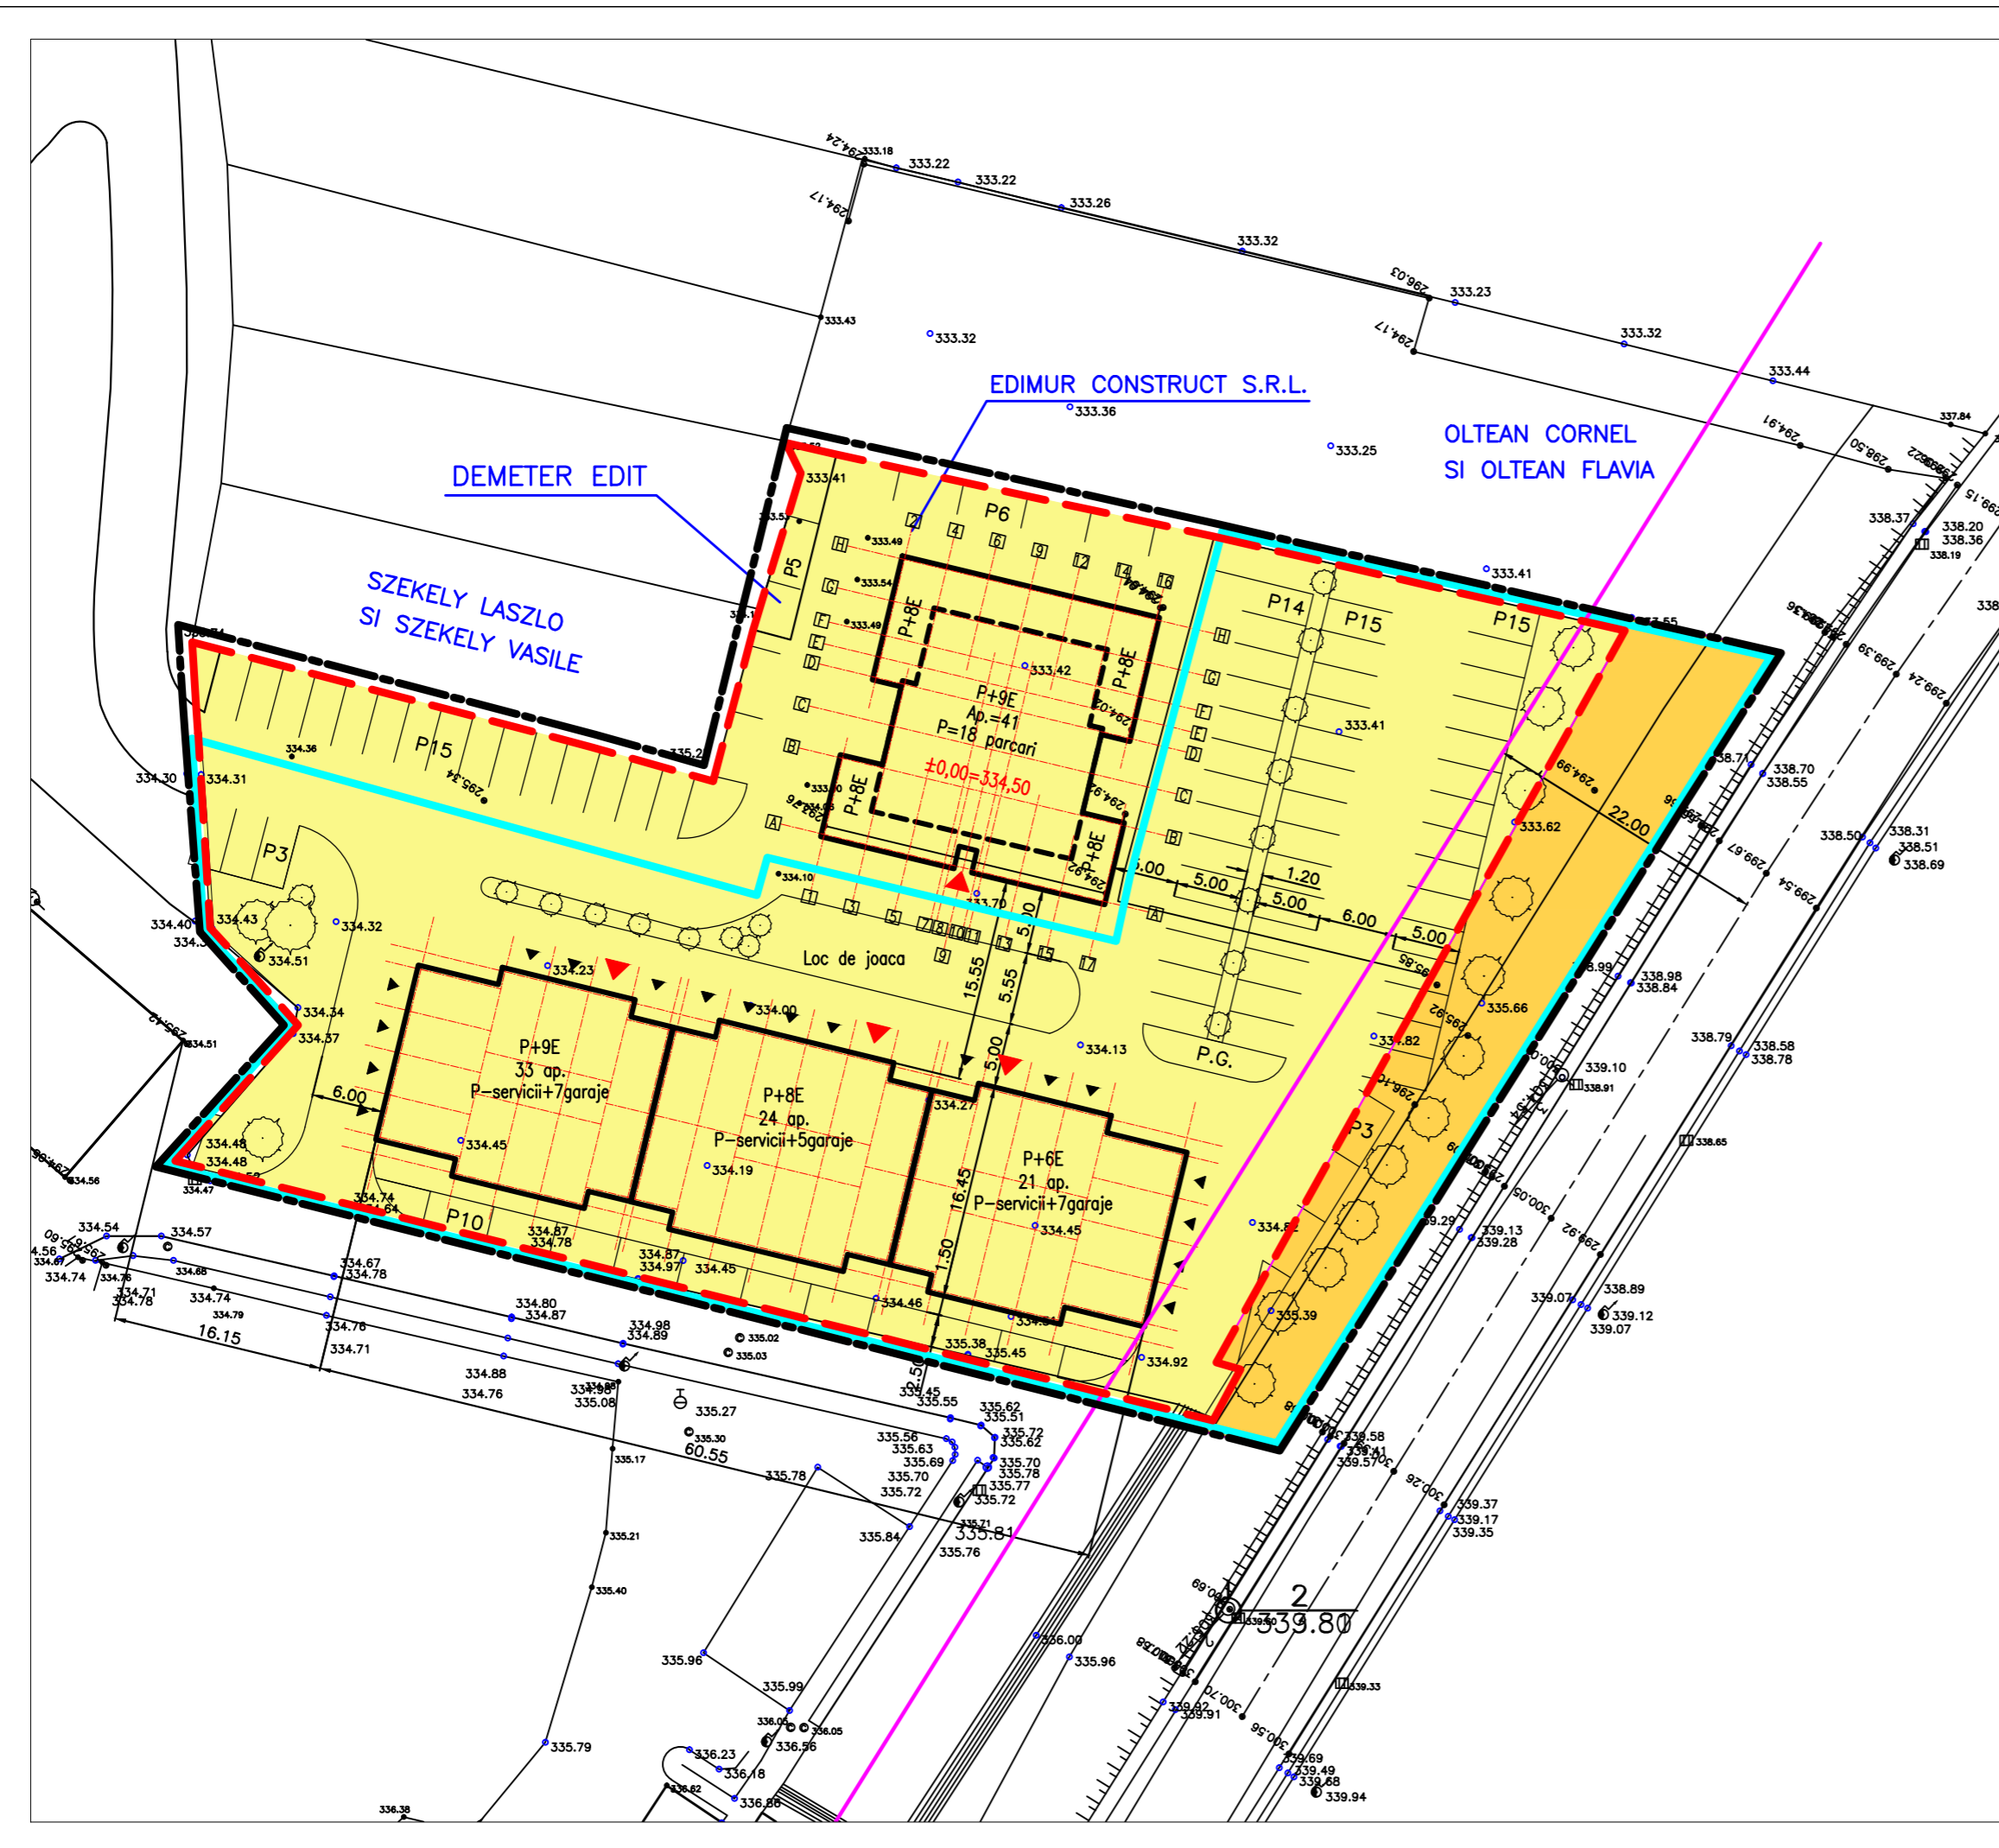

LEGENDA:

LIMITE:

- LIMITA STUDIATA
- - - LIMITA PROPRIETATE S.C. EDIMUR S.R.L. SI DEMETER EDIT
- LIMITA ZONA PROPU SA PENTRU REMOBILARE IN P.U.D. (ETAPA II)
- ALINIAMENT PROPU

TIPURI DE PROPRIETATE ASUPRA TERENURILOR DIN INTRAVILAN:

a) PROPRIETATE PUBLICA:

TERENURI PROPRIETATE PUBLICA DE INTERES LOCAL

b) PROPRIETATE PRIVATA:

TERENURI PROPRIETATE PRIVATA A PERSOANELOR FIZICE SAU JURIDICE

BILANT TIP PROPRIETATE

NR. ART.	TIP DE PROPRIETATE	ha	%
1.	DOMENIU PUBLIC DE INTERES LOCAL	0,065	11,02%
2.	DOMENIU PRIVAT A PERSOANELOR FIZICE SI JURIDICE	0,525	88,98%
TOTAL		0,590	100%

POTmaxim prop. = 35,00%

CUTmaxim prop. = 3,0

<p>S.C. ARHITECTOR S.R.L. str. Revolutiei nr. 22, Tg-Mures-RO tel/fax: 0265-217822 J26-1100-2002 - R15097611 arhitectonpro@yahoo.com</p>			BENEFICIAR S.C. EDIMUR CONSTRUCT S.R.L. Str. Primaverii, Nr. 12; Loc. Tg-Mures	PROIECT NR. 216A/2011	
Specificatie	Nume	Semnatura	SCARA: 1:500	DENUMIRE PROIECT CONSTRUIRE BLOCURI DE LOCUINTE COLECTIVE P + 6-9E Str. Suceava, Fr.Nr.; Loc. Tg-Mures	FAZA DE PR.: P.U.D.
Sef proiect	ARH. KOVACS ANGELA		DATA: 02. 2013	DENUMIRE PLANSA PLAN DE PROPRIETATE ASUPRA TERENURILOR	PLANSA NR. A.06
Proiectat	ARH. KOVACS ANGELA				
Desenat	TH.PR. GALFI ILDIKO				