
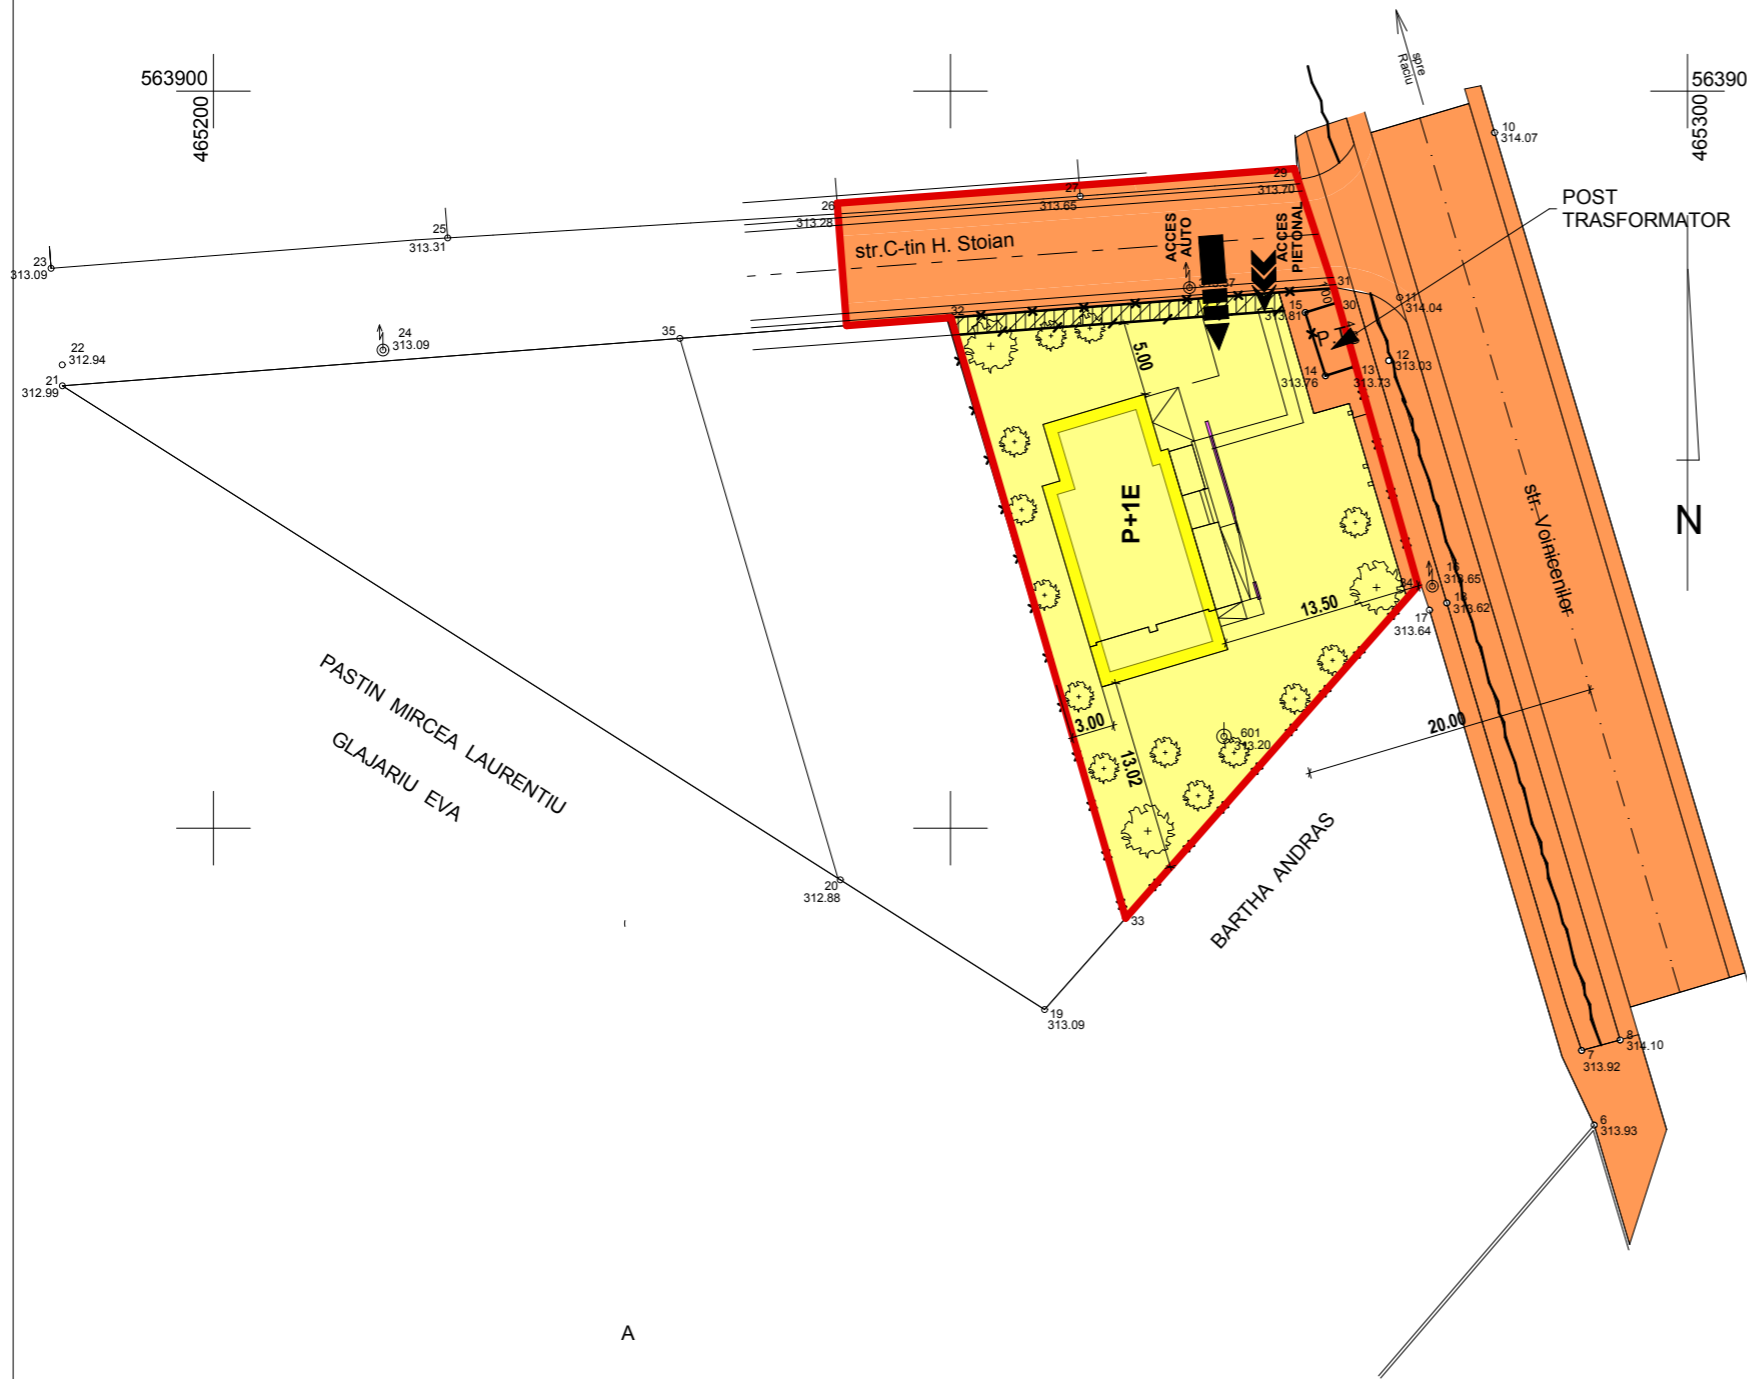


LOCALITATEA TG-MURES
str. Voiniceniilor
PLAN DE SITUATIE
scara 1:500

PLAN URBANISTIC DE DETALIU

OBIECTIVE DE UTILITATE PUBLICA

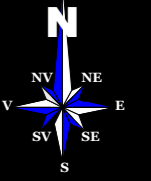

LEGENDA

1 LIMITE

- LIMITA ZONEI STUDIATE
- LIMITA PROPRIETATE STUDIATA

2 TIPUL DE PROPRIETATE ASUPRA TERENULUI

- TEREN APARTINAND DOMENIULUI PUBLIC AL STATULUI ROMAN
- TEREN APARTINAND DOMENIULUI PUBLIC DE INTERES LOCAL
- TEREN PROPRIETATE PRIVATAA PERS. FIZICE/JURIDICE

3 CIRCULATIA TRENURILOR

- TERENURI PROPUSE A FI TRECUTE DIN DOMENIUL PRIVAT IN DOMENIUL PUBLIC

4 OBIECTIVE DE UTILITATE PUBLICA

- LOCUINTE INDIVIDUALE SI FUNCTIUNI CONEXE COMPATIBILE

				Referat / Expertiza nr./Data
Verificator	Nume	Semnatura	Cerinta	
Expert				
S.C. TEKTURA S.R.L. C.U.I. RO 6564459 NR INREGISTRARE J26/1285/1994				BENEFICIAR: S.C. ALLSTAR PROD S.R.L. DENUMIREA PR.: PUD STUDIU DE AMPLASAMENT PENTRU CONSTRUIRE CASA DE LOCUIT ZONA VOINCENILOR Mun. TG MURES Jud. MURES
Calitatea	Nume	Semnatura	Scara	Faza: P.U.D.
Sef proiect	Arh. RAUS A.		1:500	Pr. nr. 27/3 /2012
Proiectat	Arh. RAUS A.		Data	
Desenat	VARGANCSIK Z		2012	
Verificat				
OBIECTIVE DE UTILITATE PUBLICA				