


PUD PLAN URBANISTIC DE DETALIU

STUDIU DE AMPLASAMENT PT. CONSTRUIRE CASA DE LOCUIT UNIFAMILIALA

Tg. Mures, str. Calimanului 28/A



4) regim juridic

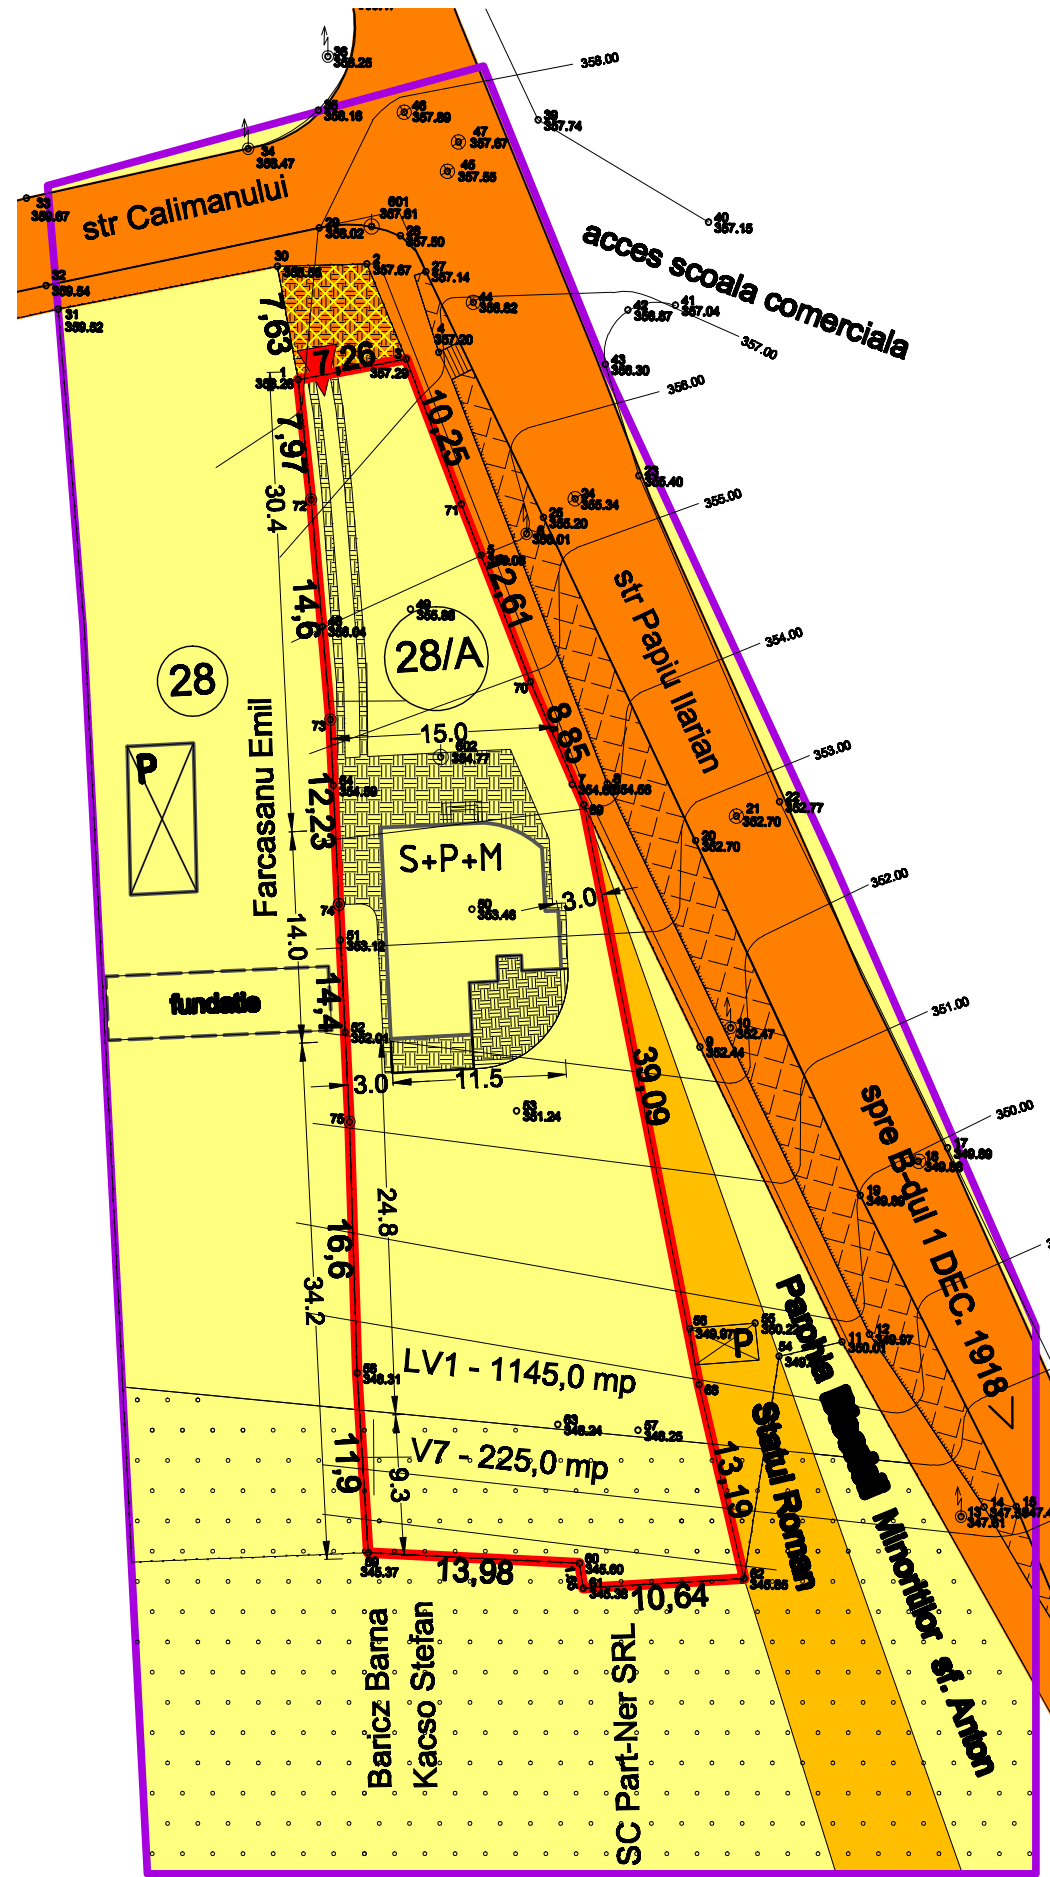

CIRCULATIA TERENURILOR (proprietatea studiata)

TIPUL DE PROPRIETATE	EXISTENT		PROPUS	
	mp	%	mp	%
PROPRIETATE PRIVATA	1370,0	100,0 %	1370,0	100,0 %
Propus pt. trecere în domeniu public de interes local	—	—	—	—
TOTAL	1370,0	100,0 %	1370,0	100,0 %
PROPRIETATE STATUL ROMAN propus pt. concesionare sau cumparare conf. sviz ADP	44,0	100,0 %	44,0	100,0 %

LEGENDA

- LIMITA ZONEI STUDIATE
- LIMITA IMOBILULUI PRIVAT STUDIAT 1370,0 mp (LV1 - 1145,0 mp, V7 - 225,0 mp)
- TEREN ARABIL INTRAVILAN - subzona LV1 - construit cu cladire agro-utilitara din lemn - P
- FUNDATIE EXISTENTA
- PLANTATIE ARBORESCENTA - subzona V7
- STRAZI LOCALE EXISTENTE
- TROTUAR EXISTENT
- ZONA VERDE AMENAJATA EXISTENTA
- ACCES CAROSABIL EXISTENT
- *REGIM JURIDIC**
- DOMENIU PUBLIC DE INTERES LOCAL
- SUPRAFATA PROPUSA PT. CONCESIONARE SAU CUMPARARE (44,0 mp) - conf. sviz ADP nr.107/2012
- PROPRIETATE PRIVATA - STATUL ROMAN
- PROPRIETATE PRIVATA A PERSOANELOR FIZICE SI JURIDICE
- *REGLEMENTARI PROPUSE**
- CASA DE LOCUIT UNIFAMILIALA IN REGIM S+P+M - PROPUSA
- PAVAJ PROPUS
- CURTE - GRADINA PROPUSA

*REGIM JURIDIC

- DOMENIU PUBLIC DE INTERES LOCAL
- SUPRAFATA PROPUSA PT. CONCESIONARE SAU CUMPARARE (44,0 mp) - conf. sviz ADP nr.107/2012
- PROPRIETATE PRIVATA - STATUL ROMAN
- PROPRIETATE PRIVATA A PERSOANELOR FIZICE SI JURIDICE

S.C. "PROIECT" S.R.L.		Beneficiar:		Pr.nr.
TG. MUREȘ		JESZENSZKY ZOLTAN ATTILA		540.0/2011
J26-621-1991		TARGU MURES, str. NUCULUI nr. 3		
Director	cons. jr. Simó I.	Sc:	PUD - STUDIU DE AMPLASAMENT PT. CONSTRUIRE CASA DE LOCUIT UNIFAMILIALA	
Sef proiect	arh. Keresztes G.	1:500	TG. MUREȘ, str. CALIMANULUI 28/A	
Desenat	teh. Gyeresi M.	DATA	REGIM JURIDIC	
		2012	Pl.nr.4	