


LOCALITATEA TG-MURES
str. Voiniceniilor
PLAN DE SITUATIE
scara 1:500

PLAN URBANISTIC DE DETALIU

OBIECTIVE DE UTILITATE PUBLICA

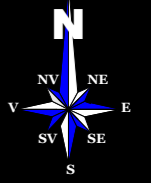

LEGENDA

1 LIMITE

- LIMITA ZONEI STUDIATE
- LIMITA PROPRIETATE STUDIATA

2 TIPUL DE PROPRIETATE ASUPRA TERENULUI


- TEREN APARTINAND DOMENIULUI PUBLIC AL STATULUI ROMAN
- TEREN APARTINAND DOMENIULUI PUBLIC DE INTERES LOCAL
- TEREN PROPRIETATE PRIVATAA PERS. FIZICE/JURIDICE

3 CIRCULATIA TRENURILOR

- TERENURI PROPUSE A FI TRECUTE DIN DOMENIUL PRIVAT IN DOMENIUL PUBLIC

4 OBIECTIVE DE UTILITATE PUBLICA

- LOCUINTE INDIVIDUALE SI FUNCTIUNI CONEXE COMPATIBILE

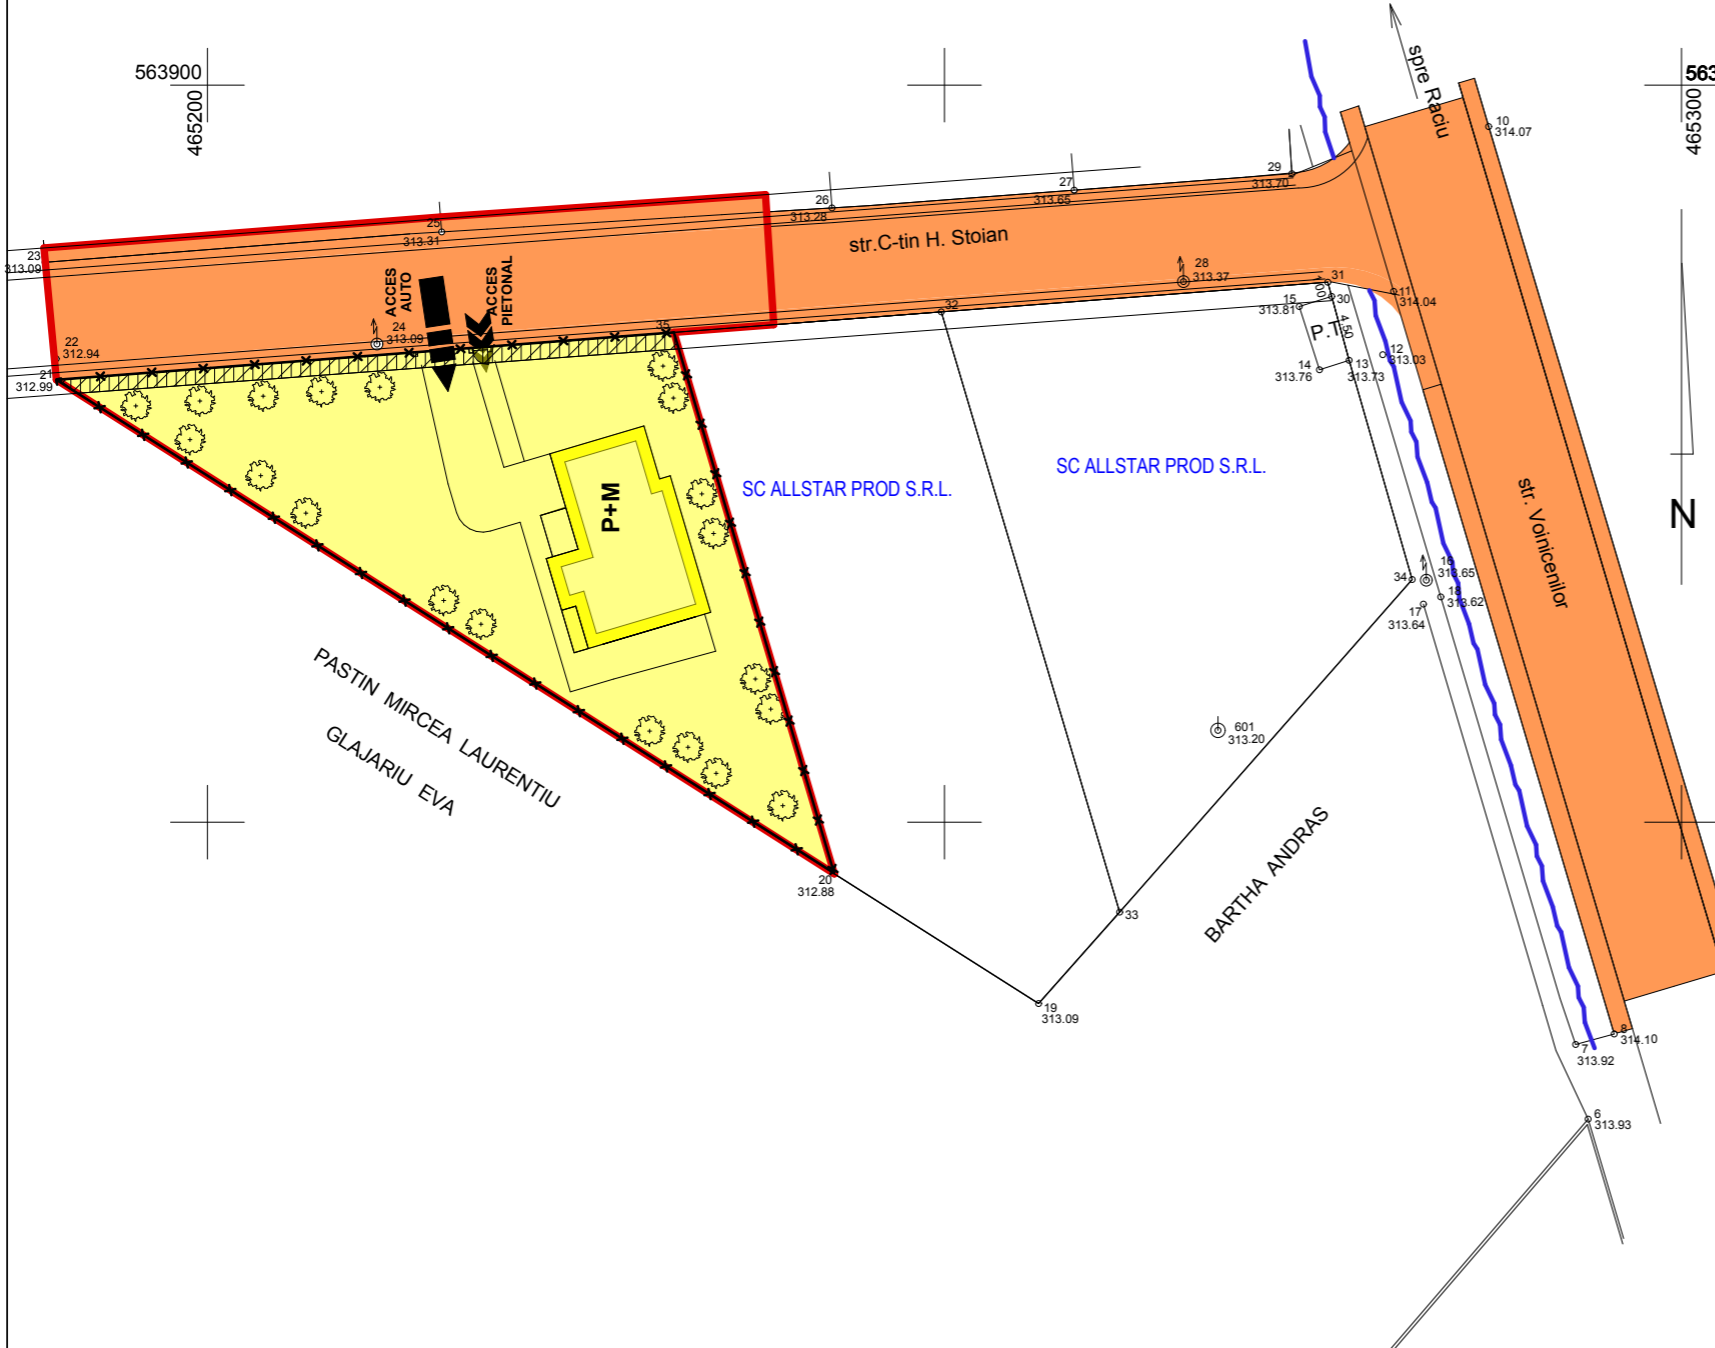

				Referat / Expertiza nr./Data
Verificator	Nume	Semnatura	Cerinta	BENEFICIAR: S.C. ALLSTAR PROD S.R.L. DENUMIREA PR.: PUD STUDIU DE AMPLASAMENT PENTRU CONSTRUIRE CASA DE LOCUIT ZONA VOINCENILOR Mun. TG MURES Jud. MURES
Expert				
S.C. TEKTURA S.R.L. C.U.I. RO 6564459 NR INREGISTRARE J26/1285/1994				Plansa A4
Calitatea	Nume	Semnatura	Scara 1:500	Faza: P.U.D. OBIECTIVE DE UTILITATE PUBLICA
Sef proiect	Arh. RAUS A.			
Proiectat	Arh. RAUS A.		Data 2012	
Desenat	VARGANCSIK Z			
Verificat				