
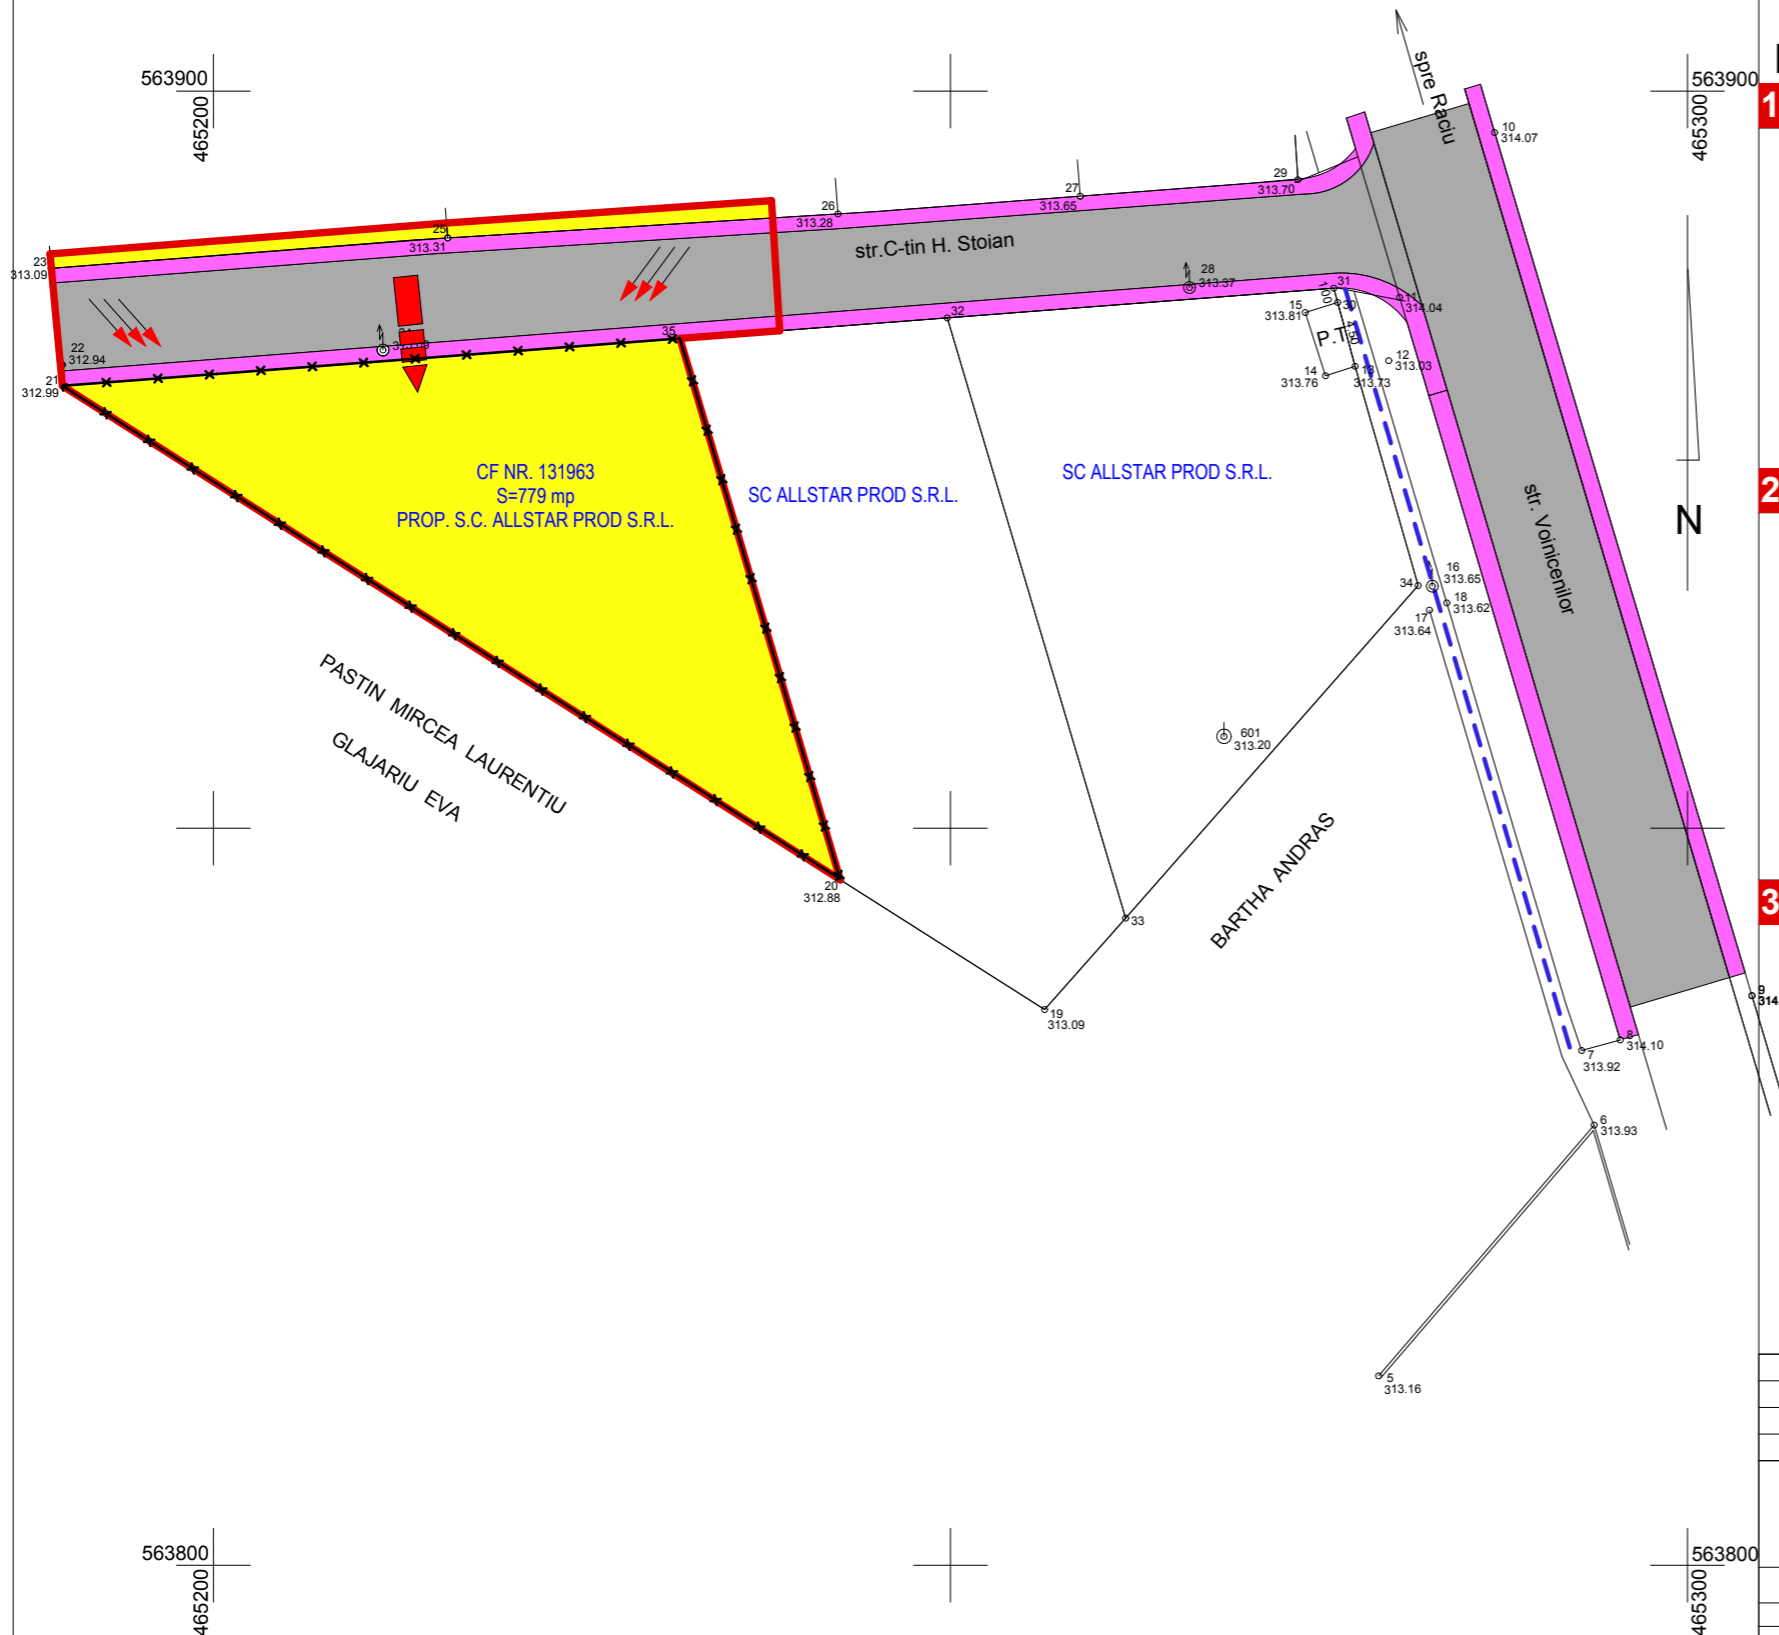


LOCALITATEA TG-MURES  
str. Voinicenilor  
PLAN DE SITUATIE  
scara 1:500

PLAN URBANISTIC DE DETALIU

SITUATIA EXISTENTA

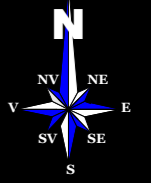

LEGENDA

1 FUNCTIONALITATEA ZONEI

- LIMITA ZONEI STUDIATE
- LIMITA PROPRIETATE STUDIATA
- TERENURI CONSTRUITE SI CONSTRUIBILE
- CAROSABIL
- PIETONAL
- SANT EXISTENT PENTRU SCURGEREA APELOR PLUVIALE

2 FONDUL CONSTRUIT

2.1. CARTAREA STADIULUI DE REALIZARE A CLADIRILOR

- CLADIRI EXISTENTE

2.2. STAREA CLADIRILOR

- CLADIRI IN STARE BUNA
- CLADIRI IN STARE MEDIOCRA

3 ELEMENTE ARHITECTURAL-URBANISTICE SI PEISAGERE

- PLANTATII, SPATII VERZI EXISTENTE
- RELATI VIZUALE DE REFERINTA
- ACESE DE DESERVIRE SI INTERVENTIE NECESARE PENTRU TERENURI CONSTRUIBILE

Verificator	Nume	Semnatura	Cerinta	Referat / Expertiza nr./Data
Expert				
<b>S.C. TEKTURA S.R.L.</b> <b>C.U.I. RO 6564459</b> <b>NR INREGISTRARE J26/1285/1994</b>				BENEFICIAR: <b>S.C. ALLSTAR PROD S.R.L.</b> DENUMIREA PR. PUZ STABILIRE REGLEMENTARI URBANISTICE IN VEDEREA CONSTRUIRII UNOR LOCUINTE INDIVIDUALE ZONA Str. VERDE Fm Mun. TARGU MURES Jud. MURES
Calitatea	Nume	Semnatura	Scara	Faza: P.U.D.  <b>SITUATIA EXISTENTA</b>
Sef proiect	Arh. RAUS A.		1:500	
Proiectat	Arh. RAUS A.		Data	
Verificat	VARGANCSIK Z		2012	
				Plansa <b>A1</b>  Pr. nr: 27/3 /2012