



PLAN URBANISTIC DE DETALIU

STUDIU DE AMPLASAMENT PENTRU CONSTRUIRE LOCUINTA INDIVIDUALA

str. Apelor, nr.5, TARGU-MURES

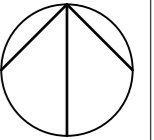

SITUATIE EXISTENTA SI DISFUNCTIONALITATI

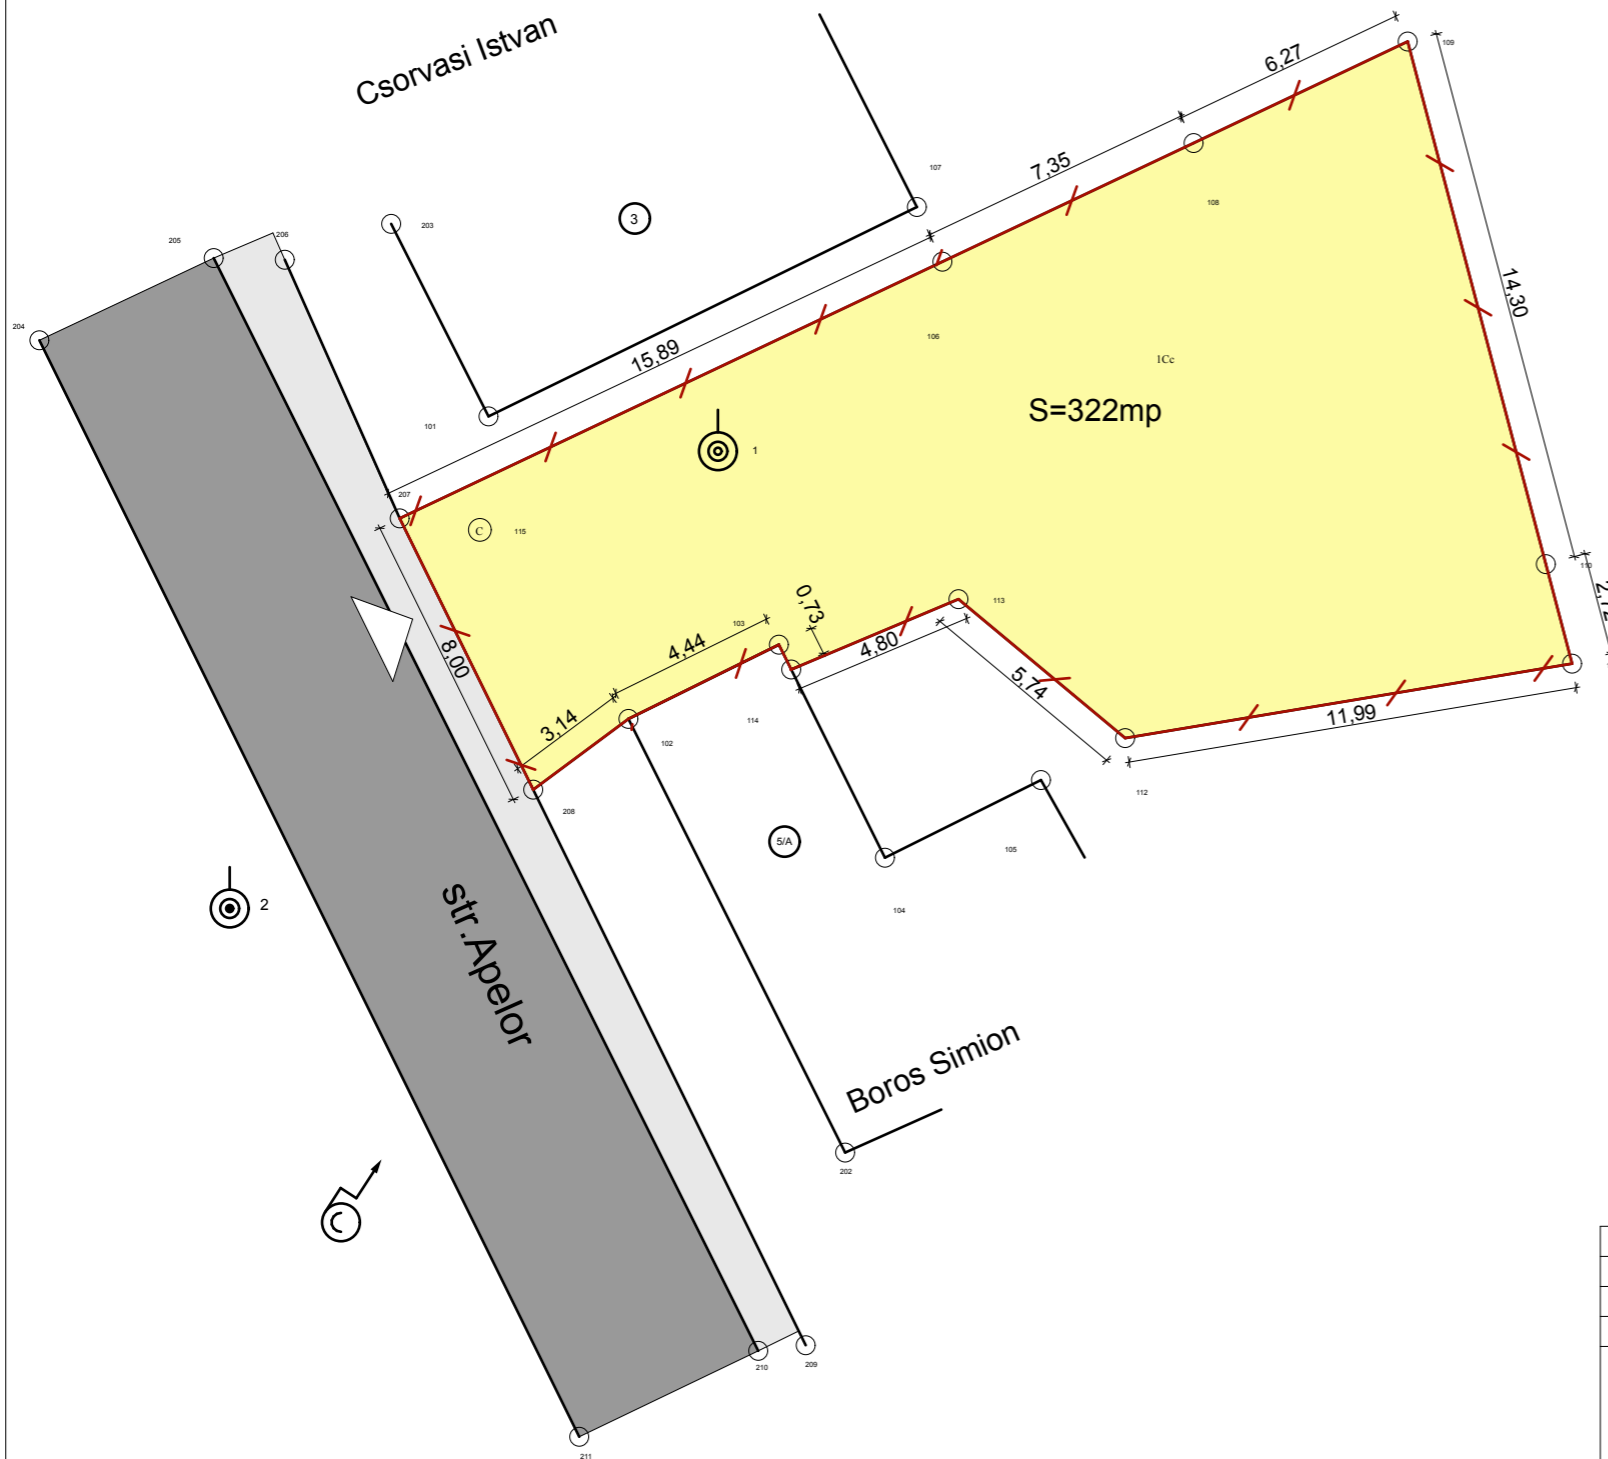

LEGENDA

- LIMITE** LIMITA DE PROPRIETATE A PARCELELOR STUDIATE
- FUNCTIONALITATEA ZONEI**
- ZONA CAROSABILA
 - TROTUAR
 - TERENURI CONSTRUIBILE
 - ACCES LA PARCELA
- DISFUNCTIONALITATI**
- REGLEMENTARE ACCES SI CONSTRUIRE A UNEI CASE - LOCUINTA UNIFAMILIALA PE PARCELA STUDIATA
 - AMENAJARE PARCELA

VERIFICATOR EXPERT	NUME	SEMNATURA	CERINTA	Referat/Expertiza Nr./Data:	
S.C.TEKTURA S.R.L. RO 6564459 NR.INREGISTRARE : J26/1285/1994				BENEFICIARUL: POP VIORICA, POP IOAN DENUMIREA PROIECTULUI: PUD STUDIU DE AMPLASAMENT PENTRU CONSTRUIRE LOCUINTA INDIVIDUALA ADRESA: str. Apelor, nr.5,TARGU-MURES	PLANSA: A1
CALITATEA	NUME	SEMNATURA	SCARA: 1:200	FAZA: PUD	PR.NR.: 14/2012
SEF PROIECT	Arh. RAUS A.			SITUATIE EXISTENTA SI DISFUNCTIONALITATI	
PROIECTAT	Arh. RAUS A., POP-LUPU		DATA: 01/2013		
DESENAT	Arh.POP-LUPU M.				