



# PLAN URBANISTIC DE DETALIU

STUDIU DE AMPLASAMENT PENTRU CONSTRUIRE LOCUINTA INDIVIDUALA

str. Apelor, nr.5, TARGU-MURES

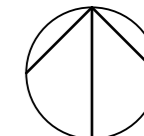

## REGLEMENTARI URBANISTICE

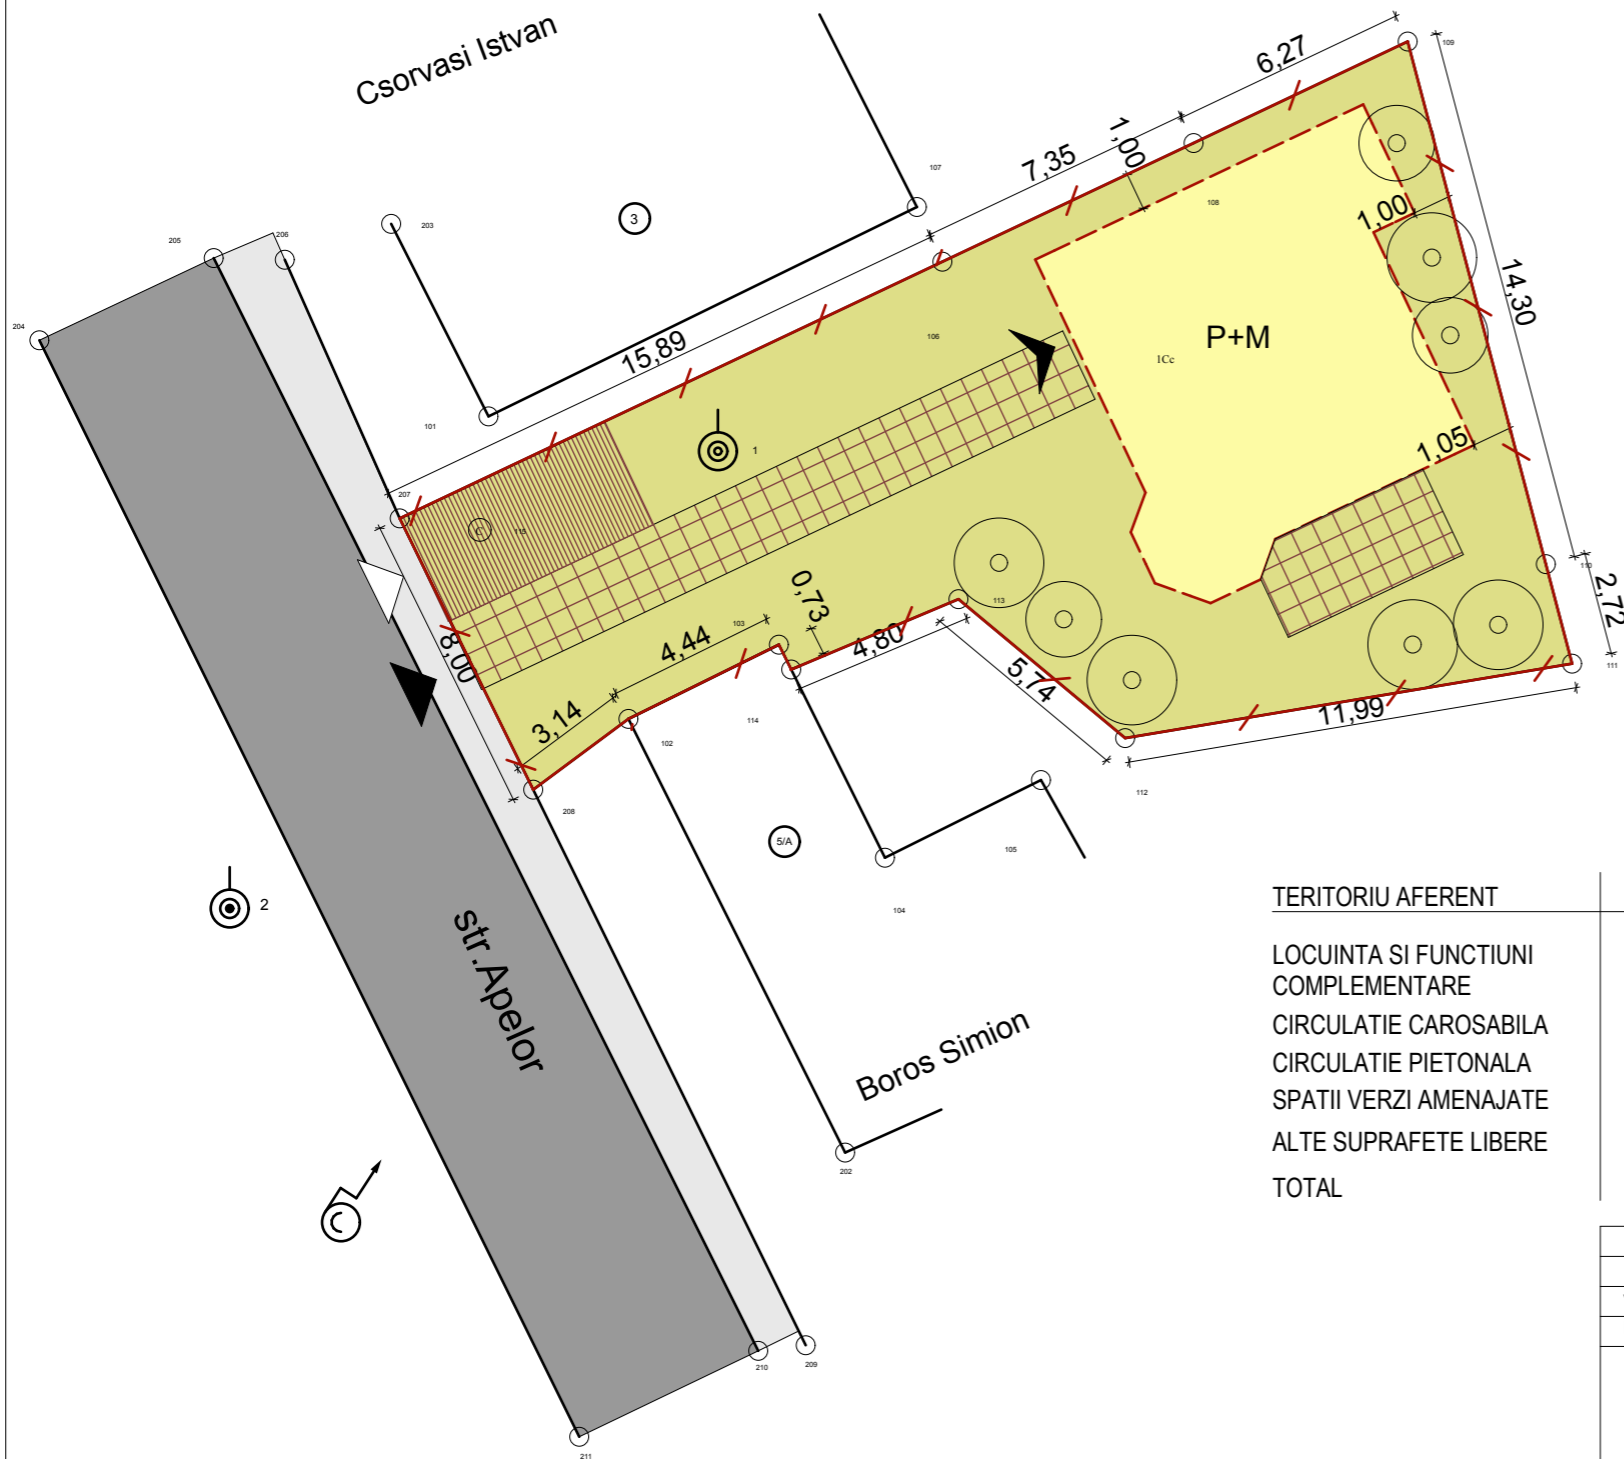

### LEGENDA

LIMITE

LIMITA DE PROPRIETATE A PARCELEI STUDIATE

### REGLEMENTARI

FOND CONSTRUIT

CONSTRUCTII PROPUSE

CAI DE COMUNICATIE

ACCES AUTO PE PARCELA  
ACCES PRINCIPAL IN CLADIRE  
ACCES PIETONAL PE PARCELA

ZONA CAROSABILA

TROTUAR

AMENAJARI PEISAGERE

ZONA VERDE PLANTATA

CONFIGURATIA FUNCTIONALA A ZONEI

LOCUINTA SI FUNCTIUNI COMPLEMENTARE

Krause Aranka

PIETONAL PE DOMENIU PRIVAT

CAROSABIL PE DOMENIU PRIVAT

CONFORM PUG in vigoare :ZONA C,UTR L2a

INDICATORII CORESPUNZATORI SUBZONEI:

POTmax = 35%

CUTmax= 0,6

TERITORIU AFERENT	EXISTENT mp	%	PROPUS mp	%
LOCUINTA SI FUNCTIUNI COMPLEMENTARE	0	0	112	35
CIRCULATIE CAROSABILA	0	0	18	5,6
CIRCULATIE PIETONALA	0	0	53	16,4
SPATII VERZI AMENAJATE	0	0	80	25
ALTE SUPRAFETE LIBERE	322	100	59	18
TOTAL	322	100	322	100

VERIFICATOR EXPERT	NUME	SEMNATURA	CERINTA	Referat/Expertiza Nr./Data:
S.C.TEKTURA S.R.L. RO 6564459 NR.INREGISTRARE : J26/1285/1994				BENEFICIARUL: POP VIORICA, POP IOAN DENUMIREA PROIECTULUI: PUD STUDIU DE AMPLASAMENT PENTRU CONSTRUIRE LOCUINTA INDIVIDUALA ADRESA: str. Apelor, nr.5,TARGU-MURES
CALITATEA				PR.NR.: 14/2012
SEF PROIECT	Arh. RAUS A.		SCARA: 1:200	REGLEMENTARI URBANISTICE
PROIECTAT	Arh. RAUS A., POP-LUPU		DATA: 01/2013	
DESENAT	Arh.POP-LUPU M.			