



# PLAN URBANISTIC DE DETALIU

STUDIU DE AMPLASAMENT PENTRU CONSTRUIRE LOCUINTA INDIVIDUALA

str. Apelor, nr.5, TARGU-MURES

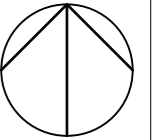

## OBIECTIVE DE UTILITATE PUBLICA

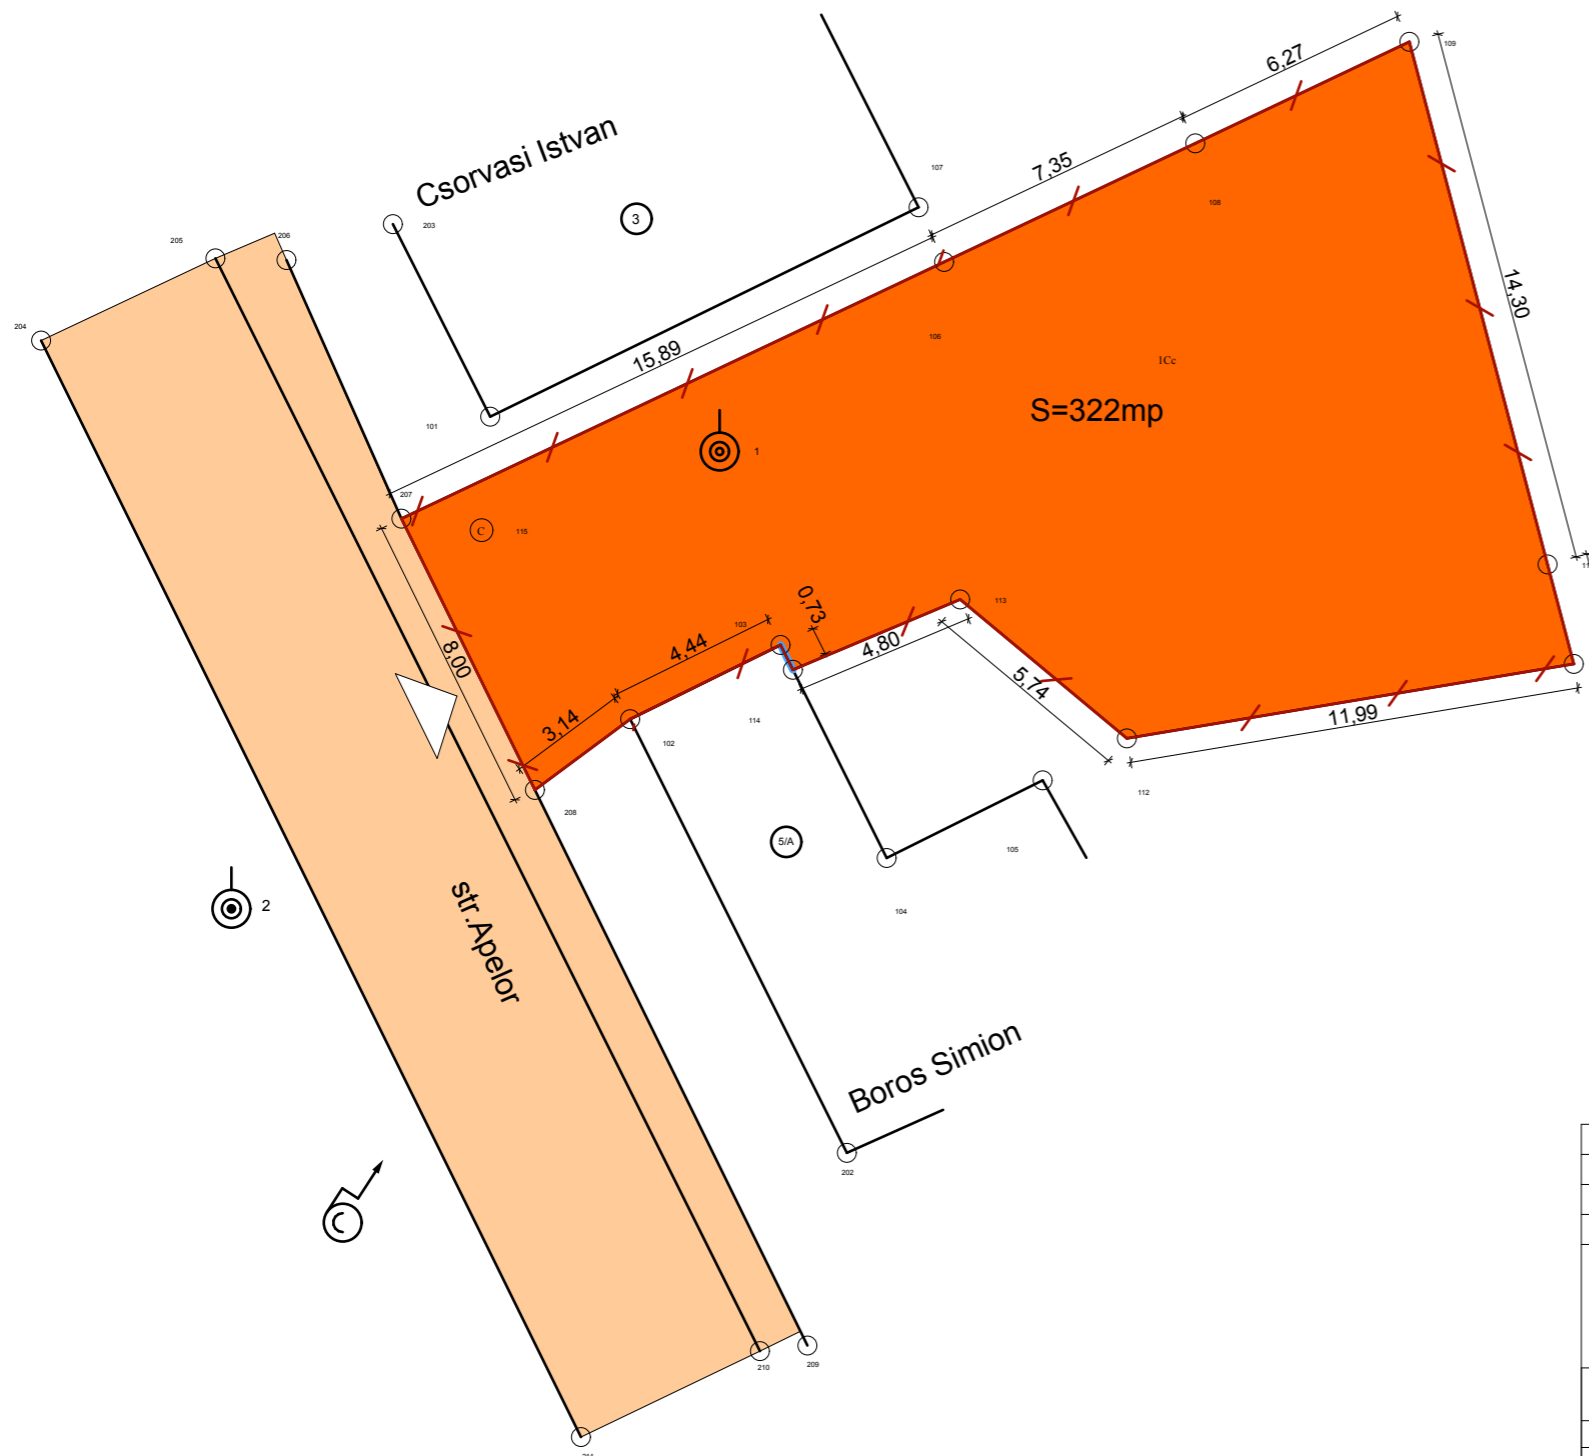

### LEGENDA

LIMITE LIMITA DE PROPRIETATE A PARCELELOR STUDIATE

### REGIM DE PROPRIETATE

PROPRIETATE PRIVATA  
 PROPRIETATE A DOMENIULUI PUBLIC

VERIFICATOR EXPERT	NUME	SEMNATURA	CERINTA	Referat/Expertiza Nr./Data:	
S.C.TEKTURA S.R.L. RO 6564459 NR.INREGISTRARE : J26/1285/1994				BENEFICIARUL: POP VIORICA, POP IOAN DENUMIREA PROIECTULUI: PUD STUDIU DE AMPLASAMENT PENTRU CONSTRUIRE LOCUINTA INDIVIDUALA ADRESA: str. Apelor, nr.5,TARGU-MURES	PLANSA: A4
CALITATEA	NUME	SEMNATURA	SCARA: 1:200	FAZA: PUD	PR.NR.: 14/2012
SEF PROIECT	Arh. RAUS A.			OBIECTIVE DE UTILITATE PUBLICA	
PROIECTAT	Arh. RAUS A., POP-LUPU		DATA: 01/2013		
DESENAT	Arh.POP-LUPU M.				