
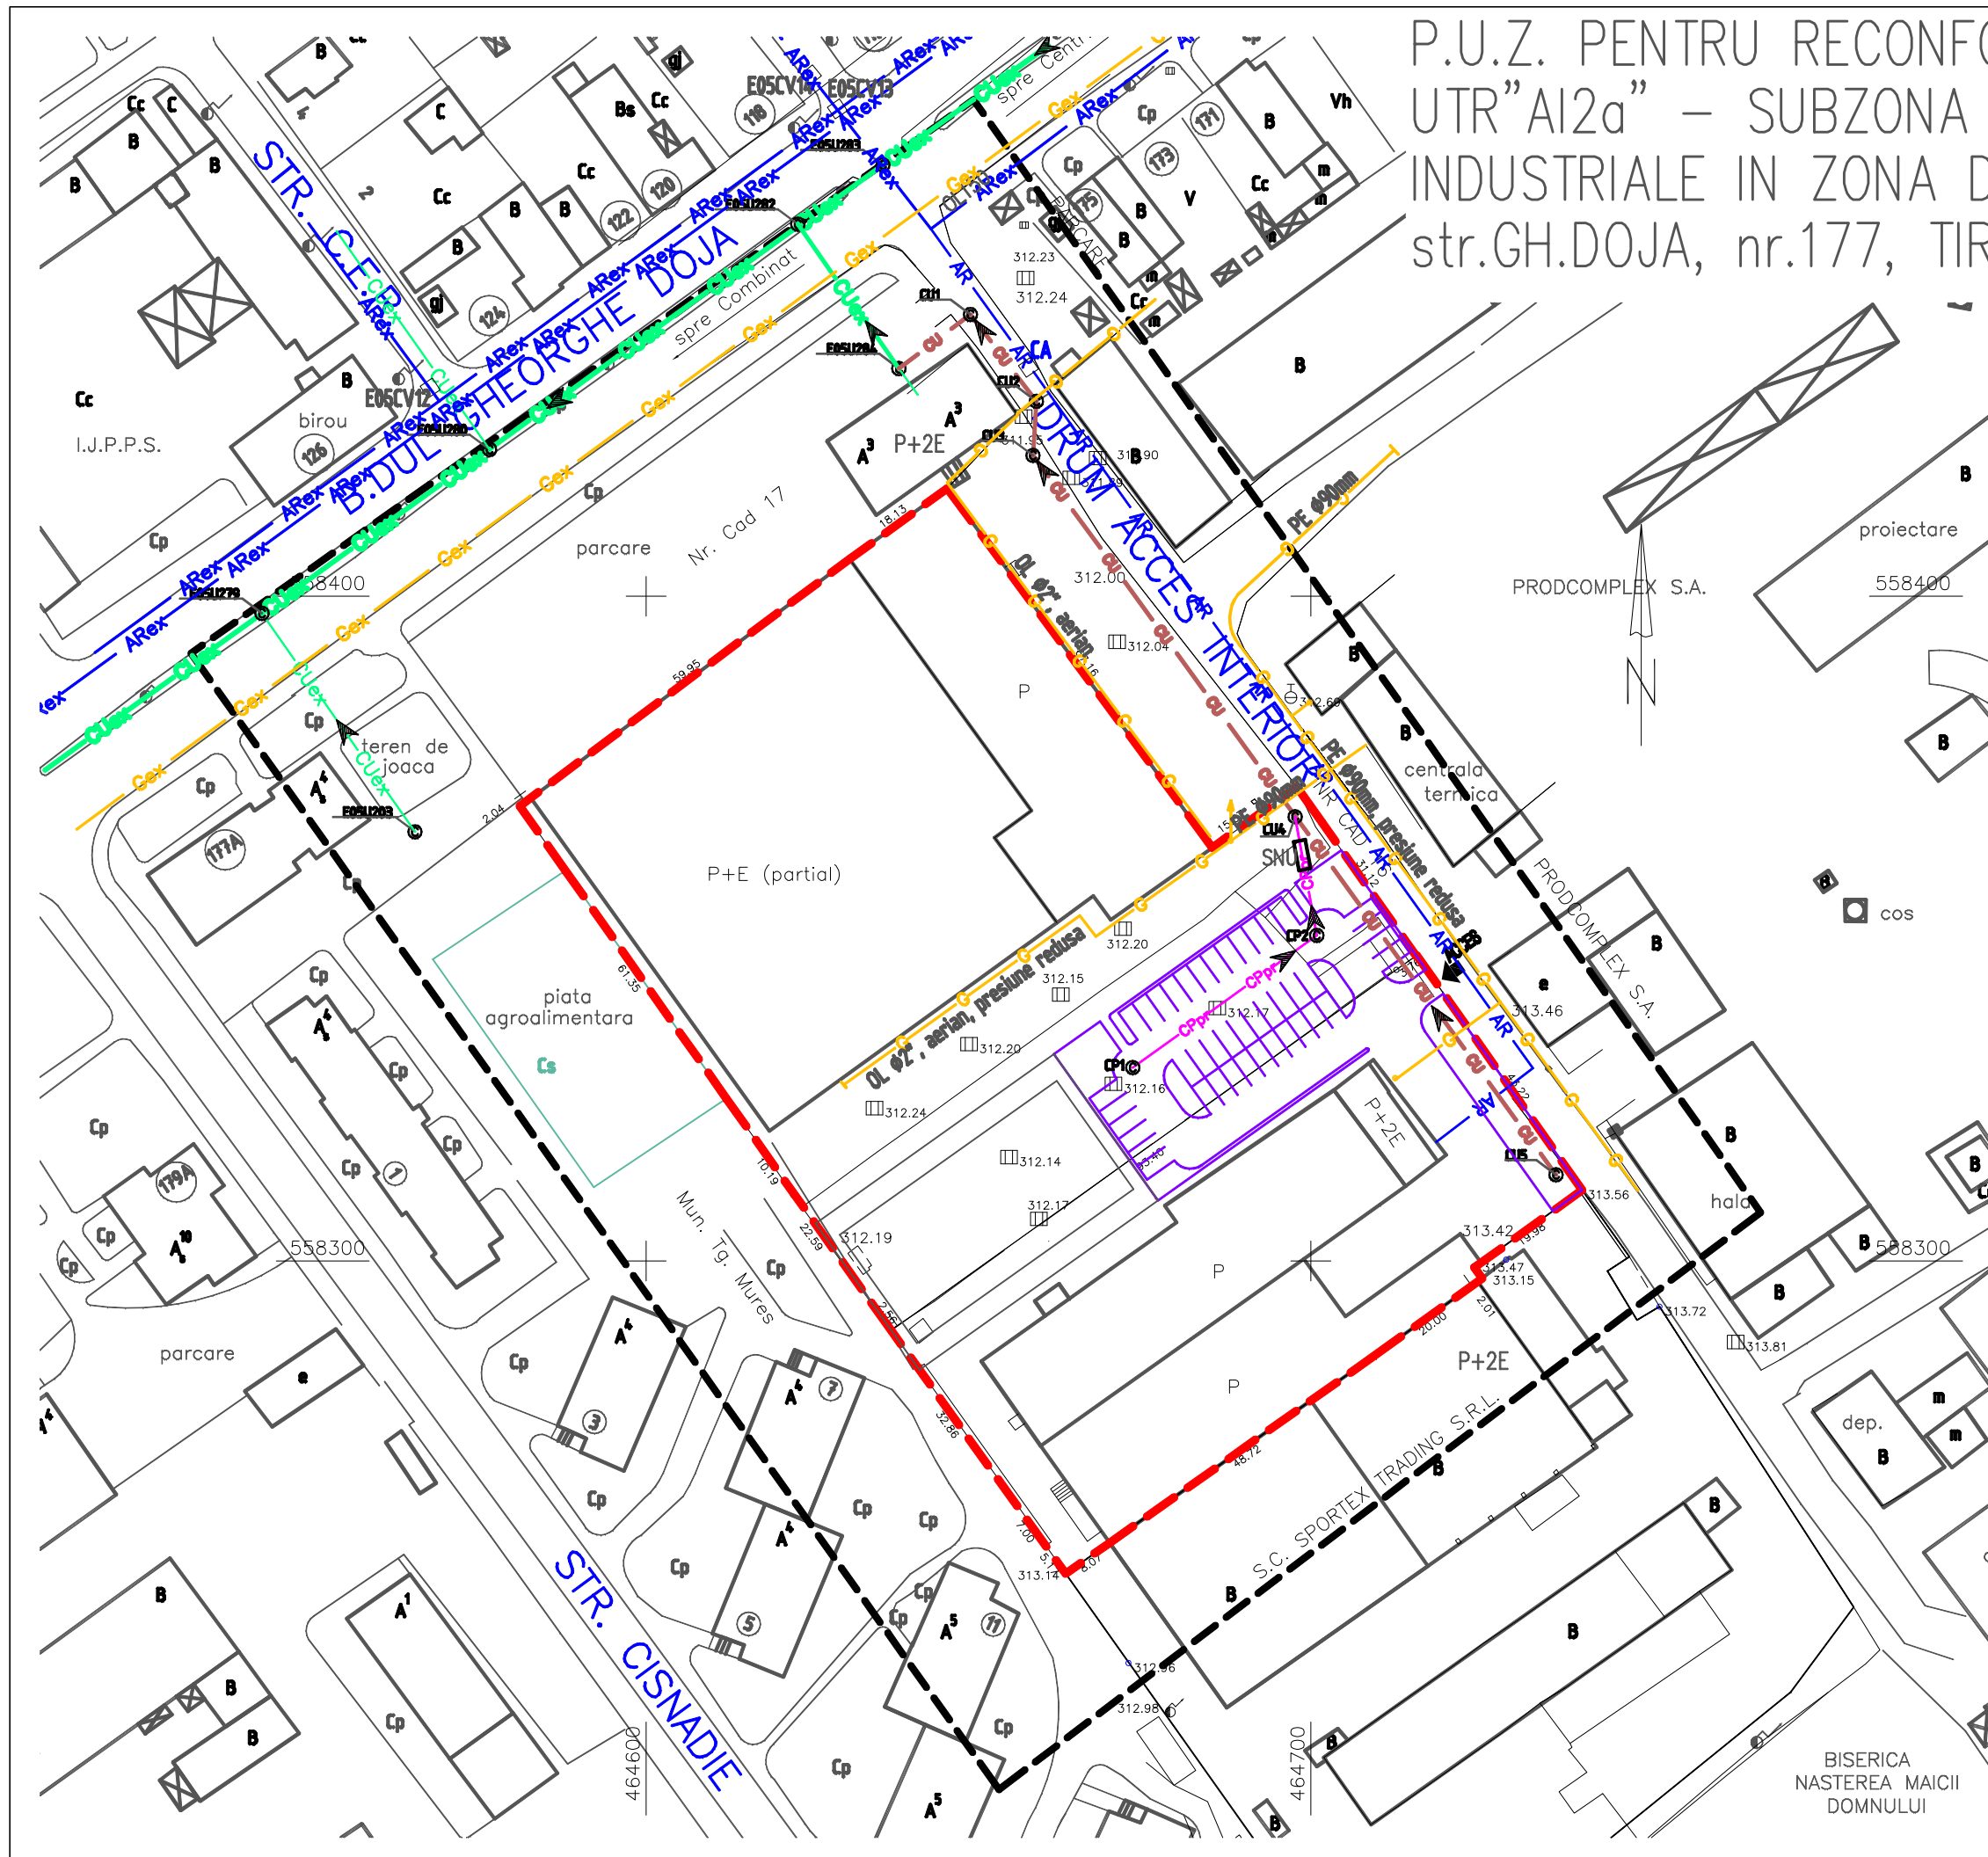


P.U.Z. PENTRU RECONFORMARE ZONA DIN UTR"AI2a" – SUBZONA UNITATILOR PREDOMINANT INDUSTRIALE IN ZONA DE SERVICII str.GH.DOJA, nr.177, TIRGU MURES

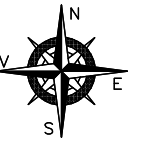

LEGENDA:

- LIMITA ZONA STUDIATA
- LIMITA PROPRIETATE
- DRUMURI EXISTENTE
- PARCARE PROPUSA
- CLADIRI EXISTENTE

RETELE EDILITARE:

- ARex CONDUCTA DE APA POTABILA
- CUex CANAL UNITAR DIN BETON, Ovoid 600/900
- Gex CONDUCTA DE GAZ
- AR CONDUCTA APA POTABILA IN INCINTA
- CU CANAL UNITAR IN INCINTA
- CPpr CANAL PLUVIAL POSIBIL IMPURIFICAT
- G CONDUCTA DE GAZ, PRESIUNE REDUSA
- CA CAMIN APOMETRU
- SNU SEPARATOR DE NISIP SI HIDROCARBURI

A&G BIROU DE ARHITECTURA SI URBANISM
sc ARHIGRAF srl CALUSERI J26-728-1994

ACEST PROIECT ESTE PROPRIETATEA INTELLECTUALA A SC ARHIGRAF SRL. UTILIZAREA LUI INTRA SUB INCIDENTA LEGII DREPTULUI DE AUTOR.

sef proiect	arh. Octavian LIPOVAN	
proiectat	ing. SZOCS Angela	
desenat	ing. SZOCS Angela	
verificat	arh. WINKLER Eniko	

BENEFICIARI: S.C. PRODCOMPLEX S.A. STR. GH. DOJA NR.177 TIRGU MURES		FAZA: PUZ
TITLU PROIECT: PUZ PENTRU RECONFORMARE ZONA DIN UTR"AI2a" – SUBZONA UNITATILOR PREDOMINANT INDUSTRIALE IN ZONA DE SERVICII – str.GH.DOJA, nr.177, TIRGU MURES	DATA: ian. 2013	NR.PROIECT: 286-11
TITLU PLANSĂ: SITUATIE PROPUSA REGLEMENTARI EDILITARE	SCARA: 1:1000	NR.PLANSĂ: U004.1