


PLAN URBANISTIC DE DETALIU

OBIECTIVE DE UTILITATE PUBLICA

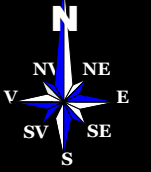

LEGENDA

1 LIMITE


- LIMITA ZONEI STUDIATE
- LIMITA PROPRIETATE STUDIATA

2 TIPUL DE PROPRIETATE ASUPRA TERENULUI

- TEREN APARTINAND DOMENIULUI PUBLIC AL STATULUI ROMAN
- TEREN APARTINAND DOMENIULUI PUBLIC DE INTERES LOCAL
- TEREN PROPRIETATE PRIVATAA PERS. FIZICE/JURIDICE

3 OBIECTIVE DE UTILITATE PUBLICA

- DOTARI DE COMERT SI ALIMENTATIE PUBLICA

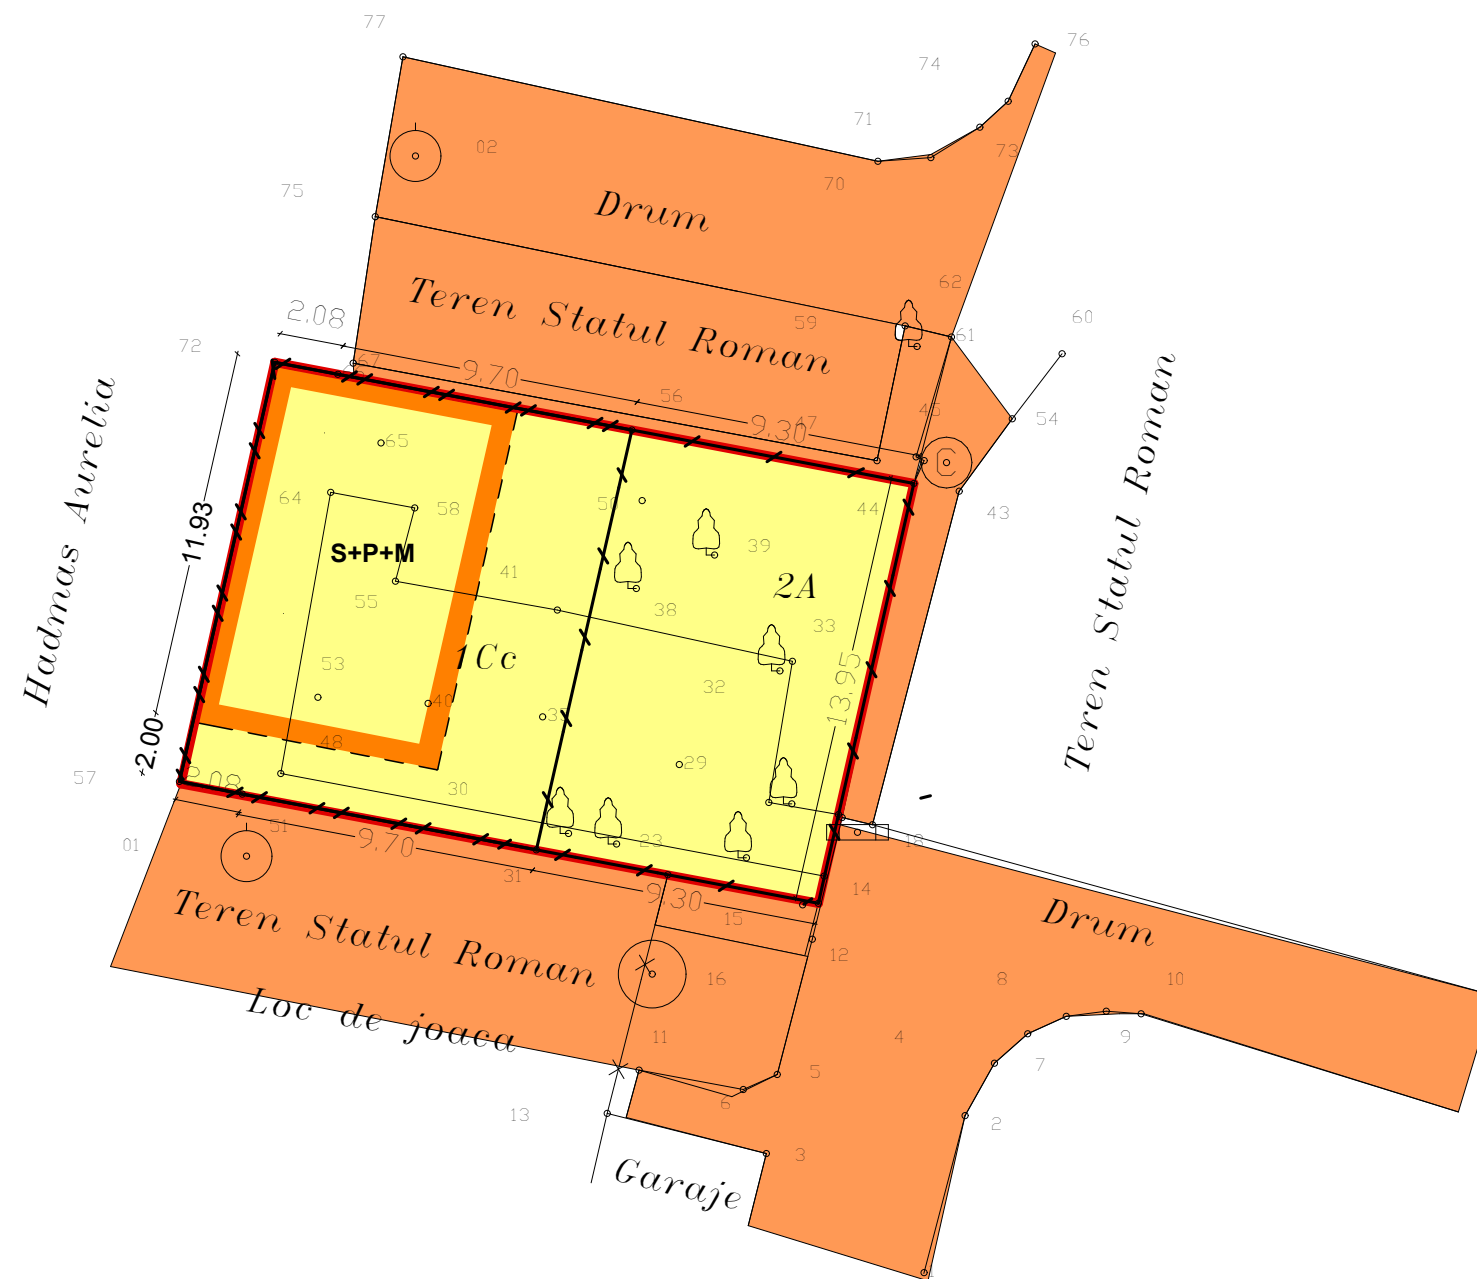

Verificator	Nume	Semnatura	Cerinta	Referat / Expertiza nr./Data
Expert				
S.C. TEKURA S.R.L. C.U.I. RO 6564459 NR INREGISTRARE J26/1285/1994				BENEFICIAR: URSU IONUT DENUMIREA PR.: PUD STUDIU DE AMPLASAMENT pentru construire SPATIU COMERCIAL Str VOINCIENILOR Nr 76 Mun. TG MURES Jud. MURES
Calitatea	Nume	Semnatura	Scara	Faza: P.U.D.
Sef proiect	Arh. RAUS A.		1:200	Pr. nr: 3/2013
Proiectat	Arh. RAUS A.		Data	OBIECTIVE DE UTILITATE PUBLICA
Desenat	VARGANCSIK Z		2013	
Verificat				