
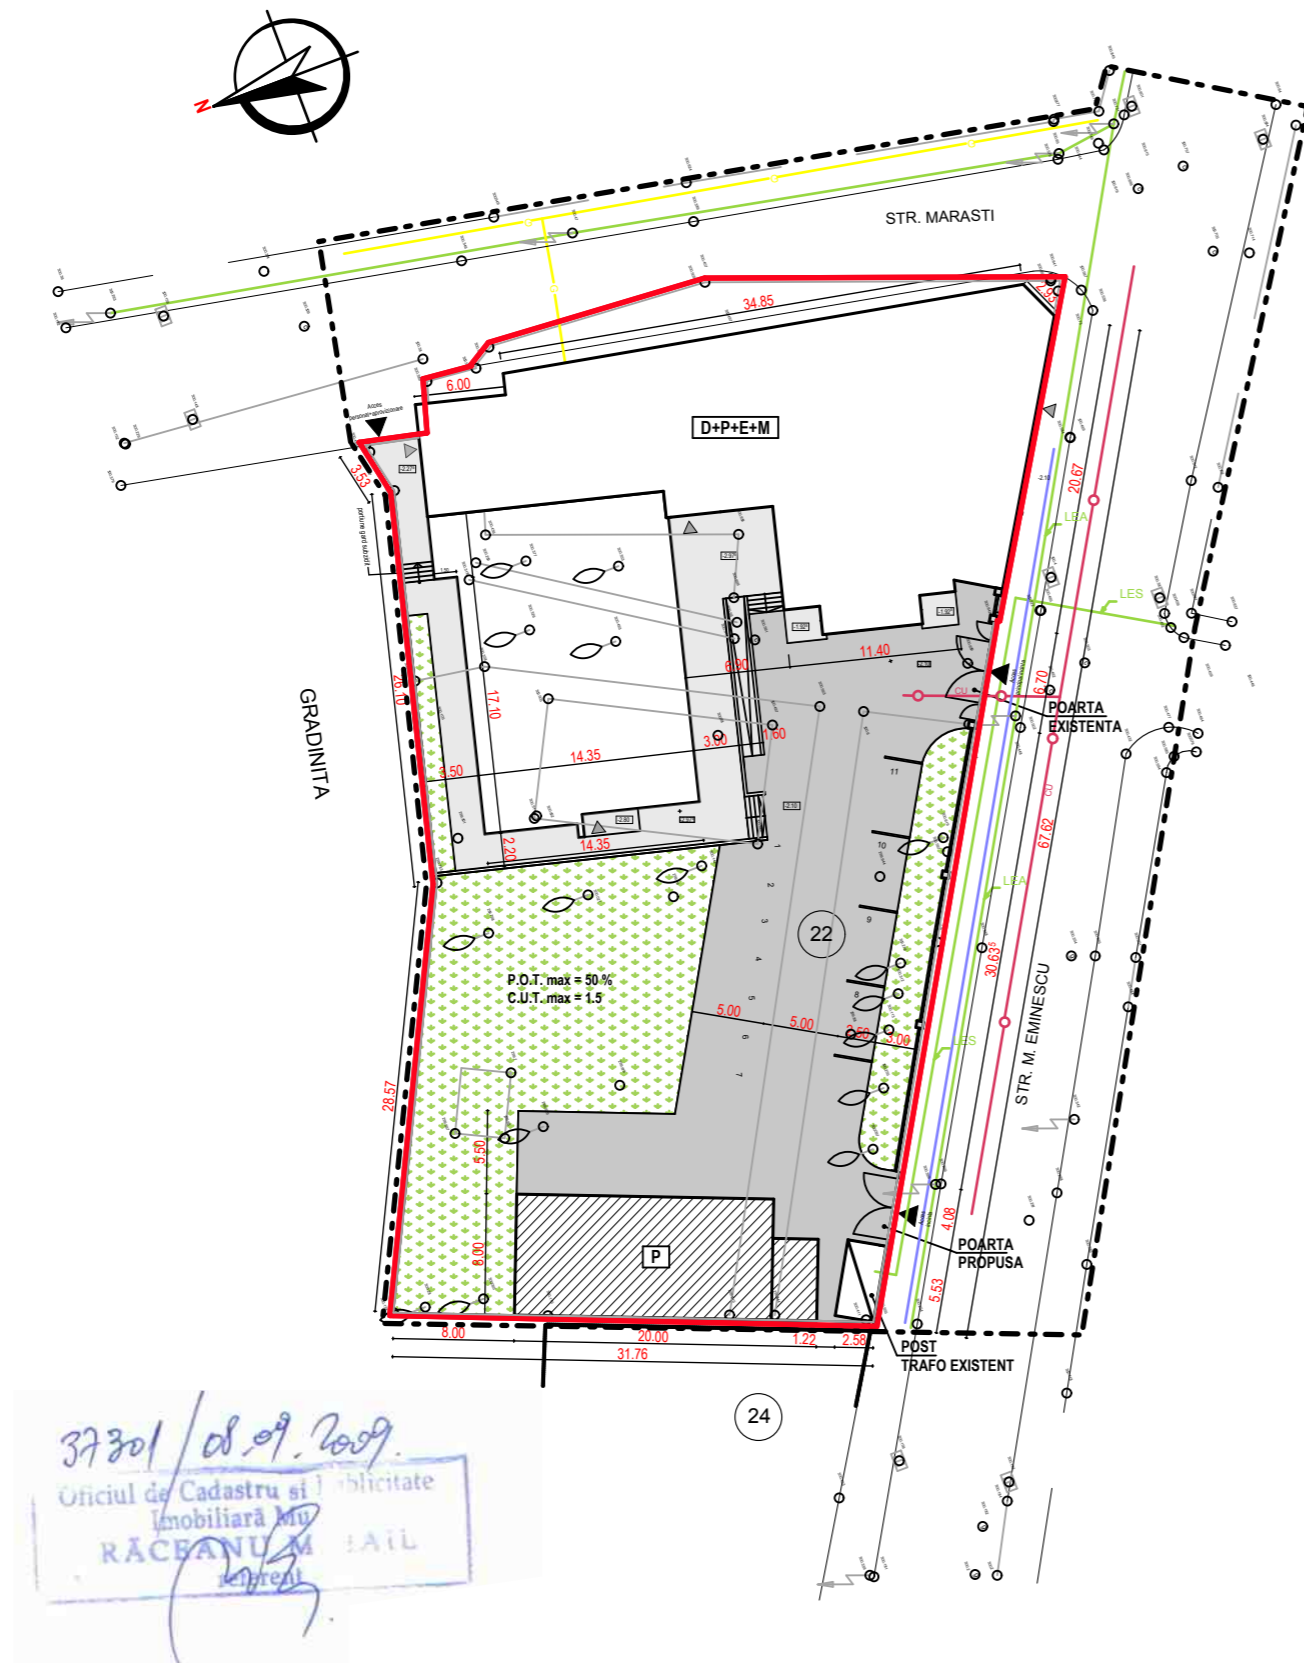


P.U.D. - CONSTRUIRE CLADIRE ANEXA,
GARAJ SI POARTA DE ACCES
mun. Tg-Mures, jud. Mures

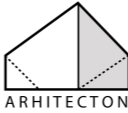

LEGENDA:

- LIMITE:
 - - - - - LIMITA ZONEI STUDIATE
 - - - - - LIMITA PROPRIETATE BENEFICIAR
- G - CONDUCTA GAZ
 - - - - - ELECTRICA - LEA
 - - - - - - LES
 - - - - - CONDUCTA DE APA POTABILA
 - - - - - CANAL UNITAR

Prezentă planșă este proprietatea intelectuală a S.C. ARHITECTON S.R.L. Reproducerea totală sau parțială fără acordul proiectantului este interzisă și se sancționează conform legii			
 S.C. ARHITECTON S.R.L. str. Revoluției nr. 22, Tg-Mures-RO tel/fax: +40 265 217 822 arhitectonpro@yahoo.com	Beneficiar:		Nr. proiect:
	EPARHIA REFORMATĂ DIN ARDEAL, EPISCOPIA REFORMATĂ ORADEA		296/2012
Sef Proiect	arh. Angela Kovacs	Scara:	Proiect:
Proiectat	arh. Angela Kovacs	1:500	P.U.D. - CONSTRUIRE CLADIRE ANEXA, GARAJ SI POARTA DE ACCES str. MIHAI EMINESCU nr. 22, TIRGU MURES
Desenat	arh. Konrad Eniko	Data:	Faza:
Verificat		02. 2013	P.U.D.
Denumire planșă:			Nr. Planșă:
REGLEMENTARI ECHIPARE EDILITARA			A/05