


P.U.D. - CONSTRUIRE CLADIRE ANEXA,
GARAJ SI POARTA DE ACCES
mun. Tg-Mures, jud. Mures

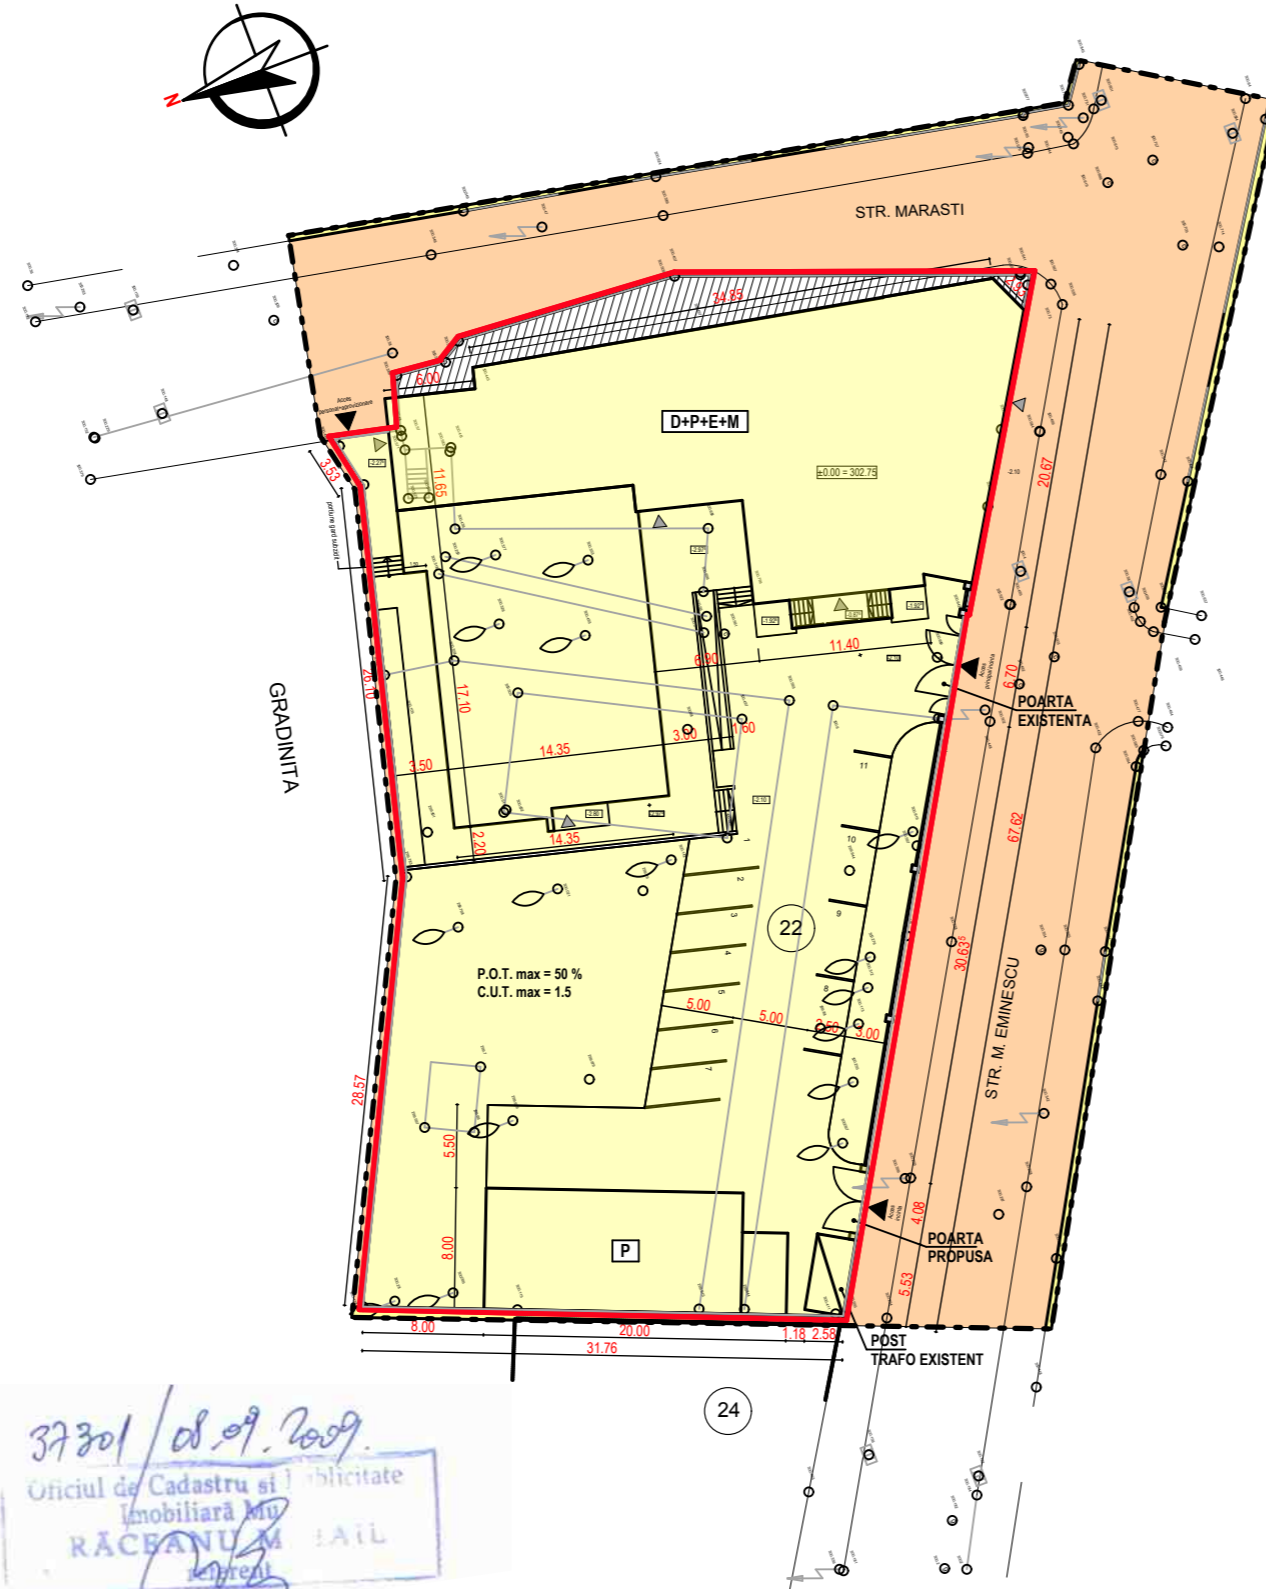

LEGENDA:

LIMITE:

- LIMITA ZONEI STUDIATE
- LIMITA PROPRIETATE BENEFICIAR

ZONIFICARE:

- TIPURI DE PROPRIETATE:
- TERENURI PROPRIETATE PUBLICA DE INTERES LOCAL
 - TERENURI PROPRIETATE PRIVATA A PERSOANELOR FIZICE SAU JURIDICE
- CIRCULATIA TERENURILOR:
- TERENURI CE SE INTENTIONEAZA A FI TRECUTE IN DEOMENIUL PUBLIC LOCAL

37301 / 08.09.2009
 Oficiul de Cadastru și Publicitate
 Imobiliară Mu
 RĂCEANU M. SAU
 Mures

| | | | |
|--|---|-----------|-------------|
| Prezenta plansa este proprietatea intelectuala a S.C. ARHITECTON S.R.L.Reproducerea totala sau partiala fara acordul proiectantului este interzisa si se sanctioneaza conform legii | | | |
|  S.C. ARHITECTON S.R.L. str.Revolutiei nr.22, Tg-Mures-RO tel/fax:+40.265.217.822 arhitectonpro@yahoo.com | Beneficiar: | | Nr.proiect: |
| | EPARHIA REFORMATA DIN ARDEAL, EPISCOPIA REFORMATA ORADEA | | 296/2012 |
| Sef Proiect | arh. Angela Kovacs | Semnatura | Scara: |
| Proiectat | arh. Angela Kovacs | | 1:500 |
| Desenat | arh. Konrad Eniko | | Data: |
| Verificat | | | 02. 2013 |
| Proiect: | | | Faza: |
| P.U.D. - CONSTRUIRE CLADIRE ANEXA, GARAJ SI POARTA DE ACCES str. MIHAI EMINESCU nr. 22, TIRGU MURES | | | P.U.D. |
| Denumire plansa: | | | Nr.Plansa: |
| PROPRIETATEA ASUPRA TERENURILOR | | | A/06 |