



# P.U.D. - CONSTRUIRE CLADIRE ANEXA, GARAJ SI POARTA DE ACCES mun. Tg-Mures, jud. Mures

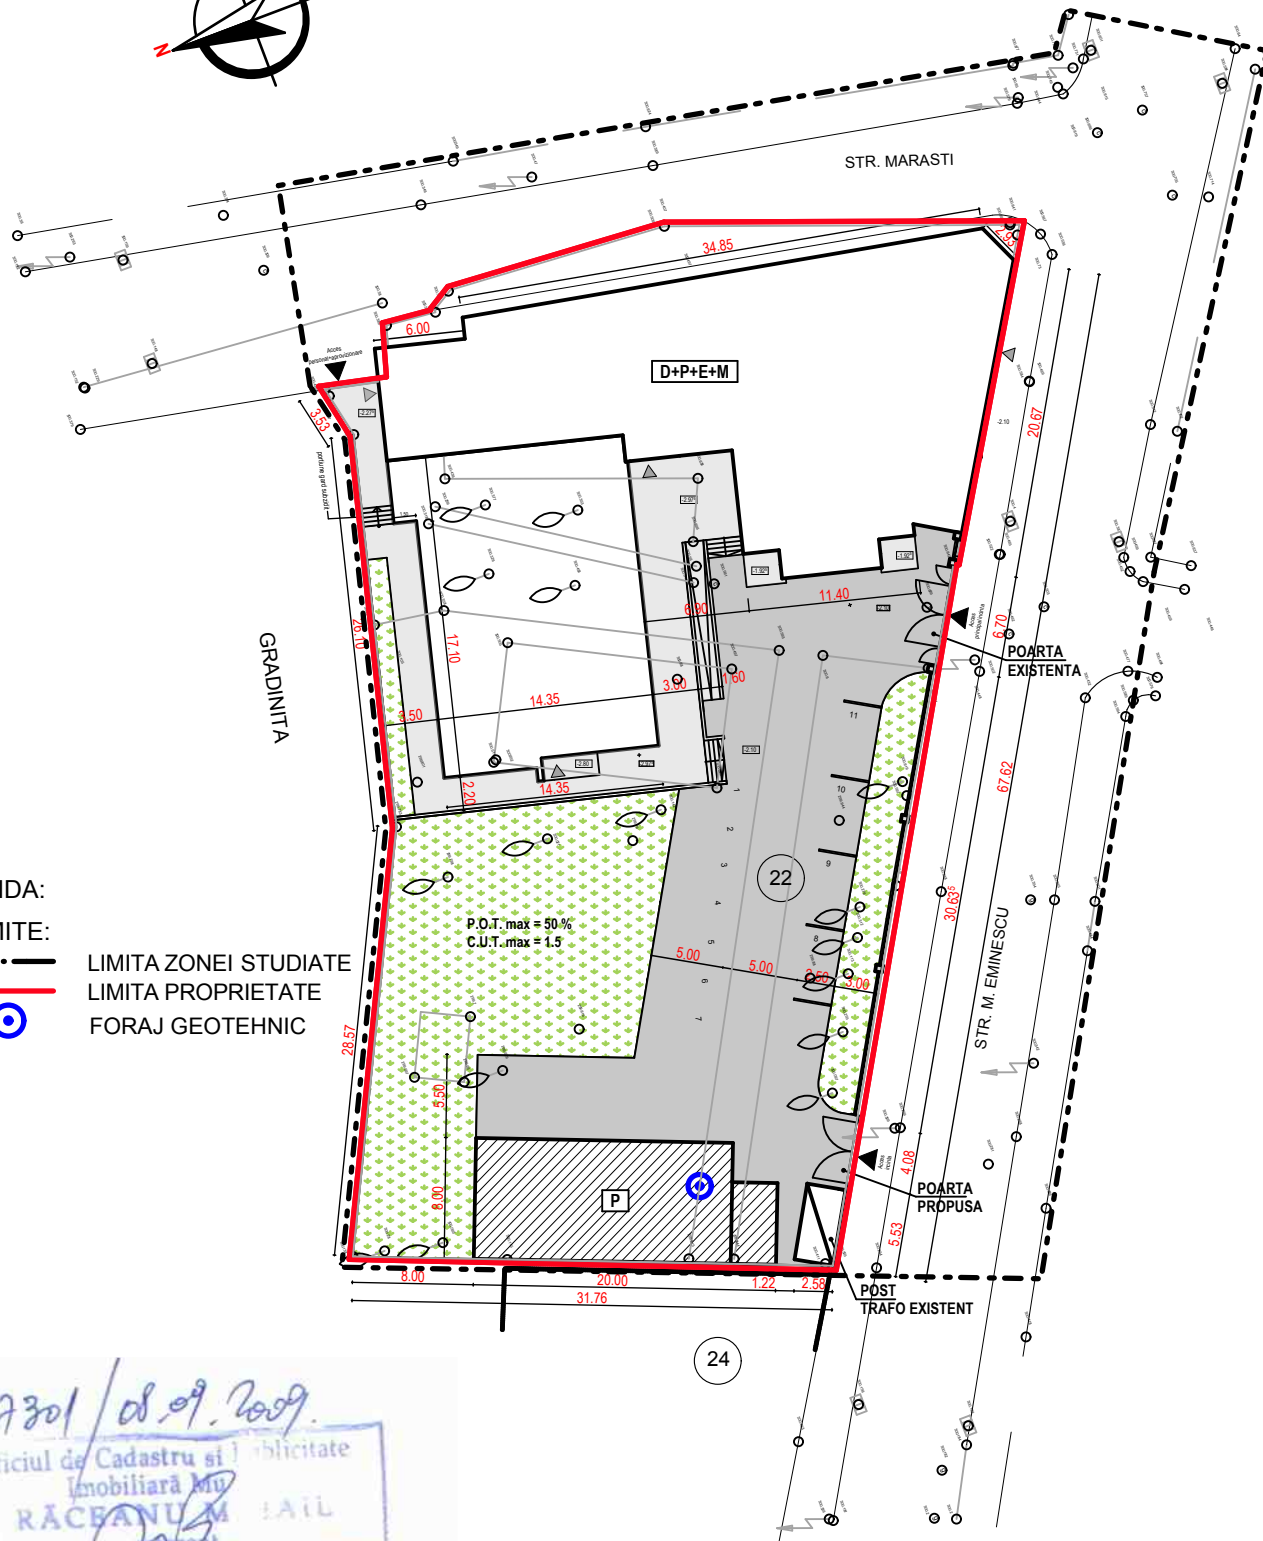

LEGENDA:

LIMITE:

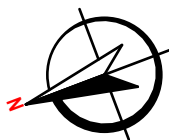

LIMITA ZONEI STUDIATE



LIMITA PROPRIETATE




FORAJ GEOTEHNIC

37301 / 08.09.2009.

Oficiul de Cadastru si Publicitate  
Imobiliară  
RĂCEANU M. BAIL

Prezenta plansa este proprietatea intelectuala a S.C. ARHITECTON S.R.L.Reproducerea totala sau partiala fara acordul proiectantului este interzisa si se sanctioneaza conform legii

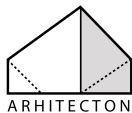

**S.C. ARHITECTON S.R.L.**

str.Revolutiei nr.22, Tg-Mures-RO  
tel/fax:+40.265.217.822  
arhitectonpro@yahoo.com

Beneficiar:

**EPARHIA REFORMATA DIN ARDEAL,  
EPISCOPIA REFORMATA ORADEA**

Nr.proiect:

**296/2012**

	Nume	Semnatura	Scara:
Sef Proiect	arh. Angela Kovacs		1:500
Proiectat	arh. Angela Kovacs		
Desenat	arh. Konrad Eniko		Data:
Verificat			02. 2013

Proiect:  
**P.U.D. - CONSTRUIRE CLADIRE ANEXA,  
GARAJ SI POARTA DE ACCES**

str. MIHAI EMINESCU nr. 22, TIRGU MURES

Denumire plansa:

**STUDIU GEOTEHNIC**

Faza:

**P.U.D.**

Nr.Plansa:

**A/07**