


# PUD PLAN URBANISTIC DE DETALIU

STUDIU DE AMPLASAMENT  
 STABILIRE REGLEMENTARI IN VEDEREA  
 CONSTRUIRI UNEI CASE DE LOCUIT  
 CU 2 UNITATI LOCATIVE SI 2 GARAJE  
 Tg. Mures, str. Viile Dealul Mic f.n.

## 6) sistematizare verticala sectiune prin teren

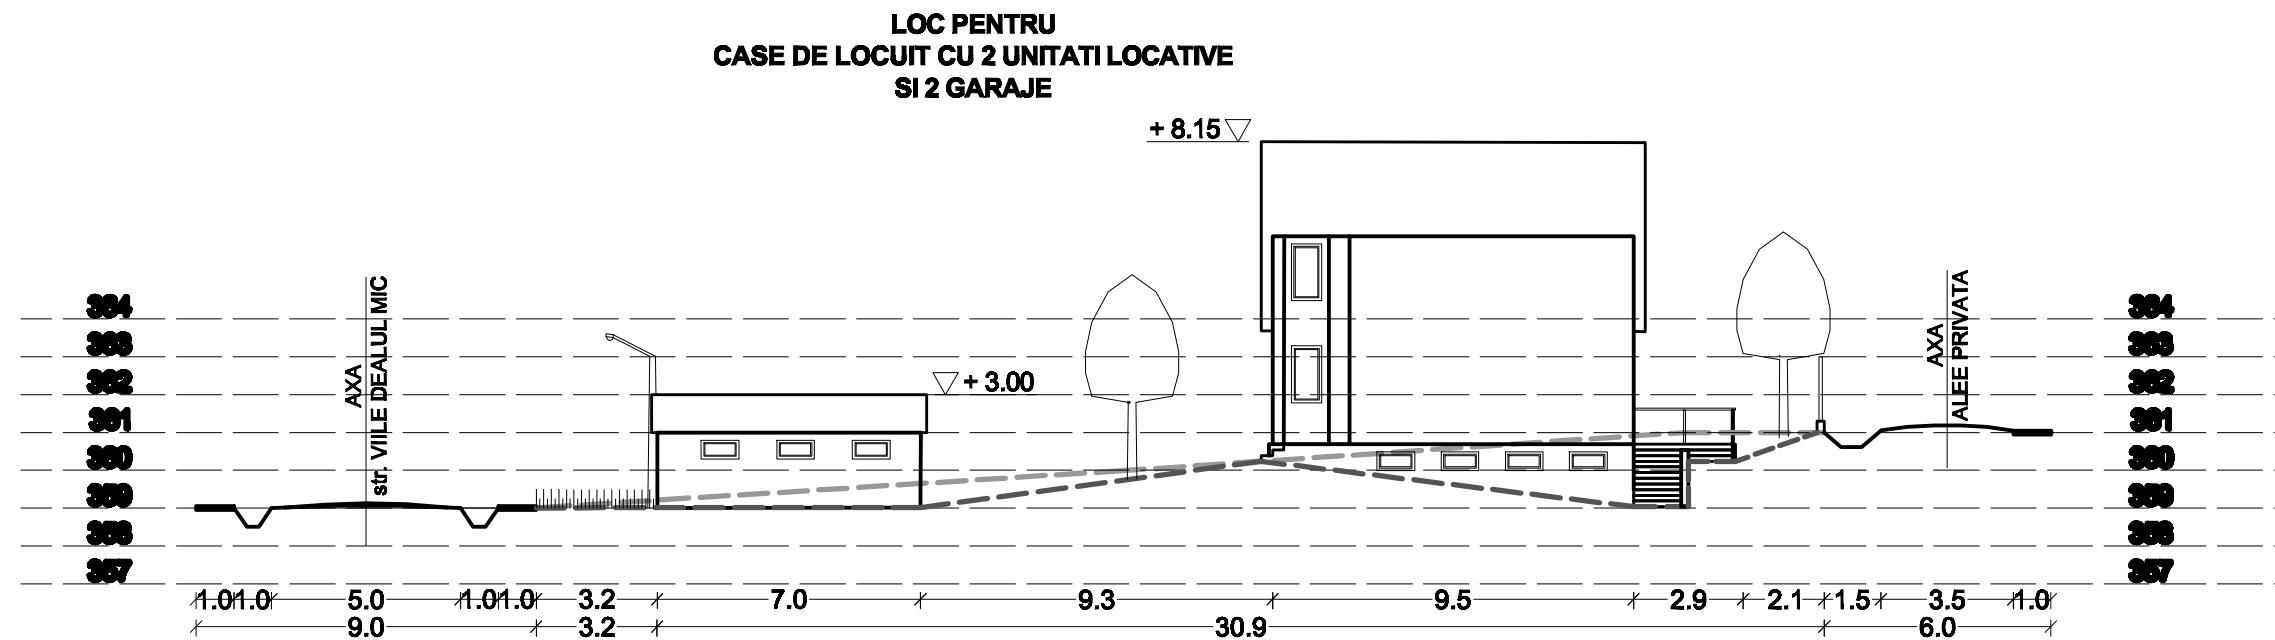

----- PROFIL EXISTENT TEREN  
 - - - - - PROFIL PROPUȘ TEREN

<b>S.C. "PROIECT" S.R.L.</b>			<b>Beneficiar:</b> TAMASOI EDAN d'IMBUNCA Tg. Mures, str. No. Muntelui nr.7 BRATEAN MIHAILA-DANA d'ENES OLIVER Bucuresti, str. Mures nr.10, Jud. Mures		Pr.nr. 869.0/2013
<b>TG. MUREȘ</b>			PUD - STUDIU DE AMPLASAMENT STABILIRE REGLEMENTARI IN VEDEREA CONSTRUIRII UNEI CASE DE LOCUIT CU 2 UNITATI LOCATIVE SI 2 GARAJE Tg. Mures, str. Viile Dealul Mic f.n.		<b>PUD</b>
<b>J26-621-1991</b>					
Director	cons. jr. Simó I.	Sc:			
Sef proiect	arh. Keresztes G.	DATA	2013	<b>SISTEMATIZARE VERTICALA                  SECTIUNE PRIN TEREN</b>	Pl.nr. 06
Desenat	teh. Gyeresi M.				