
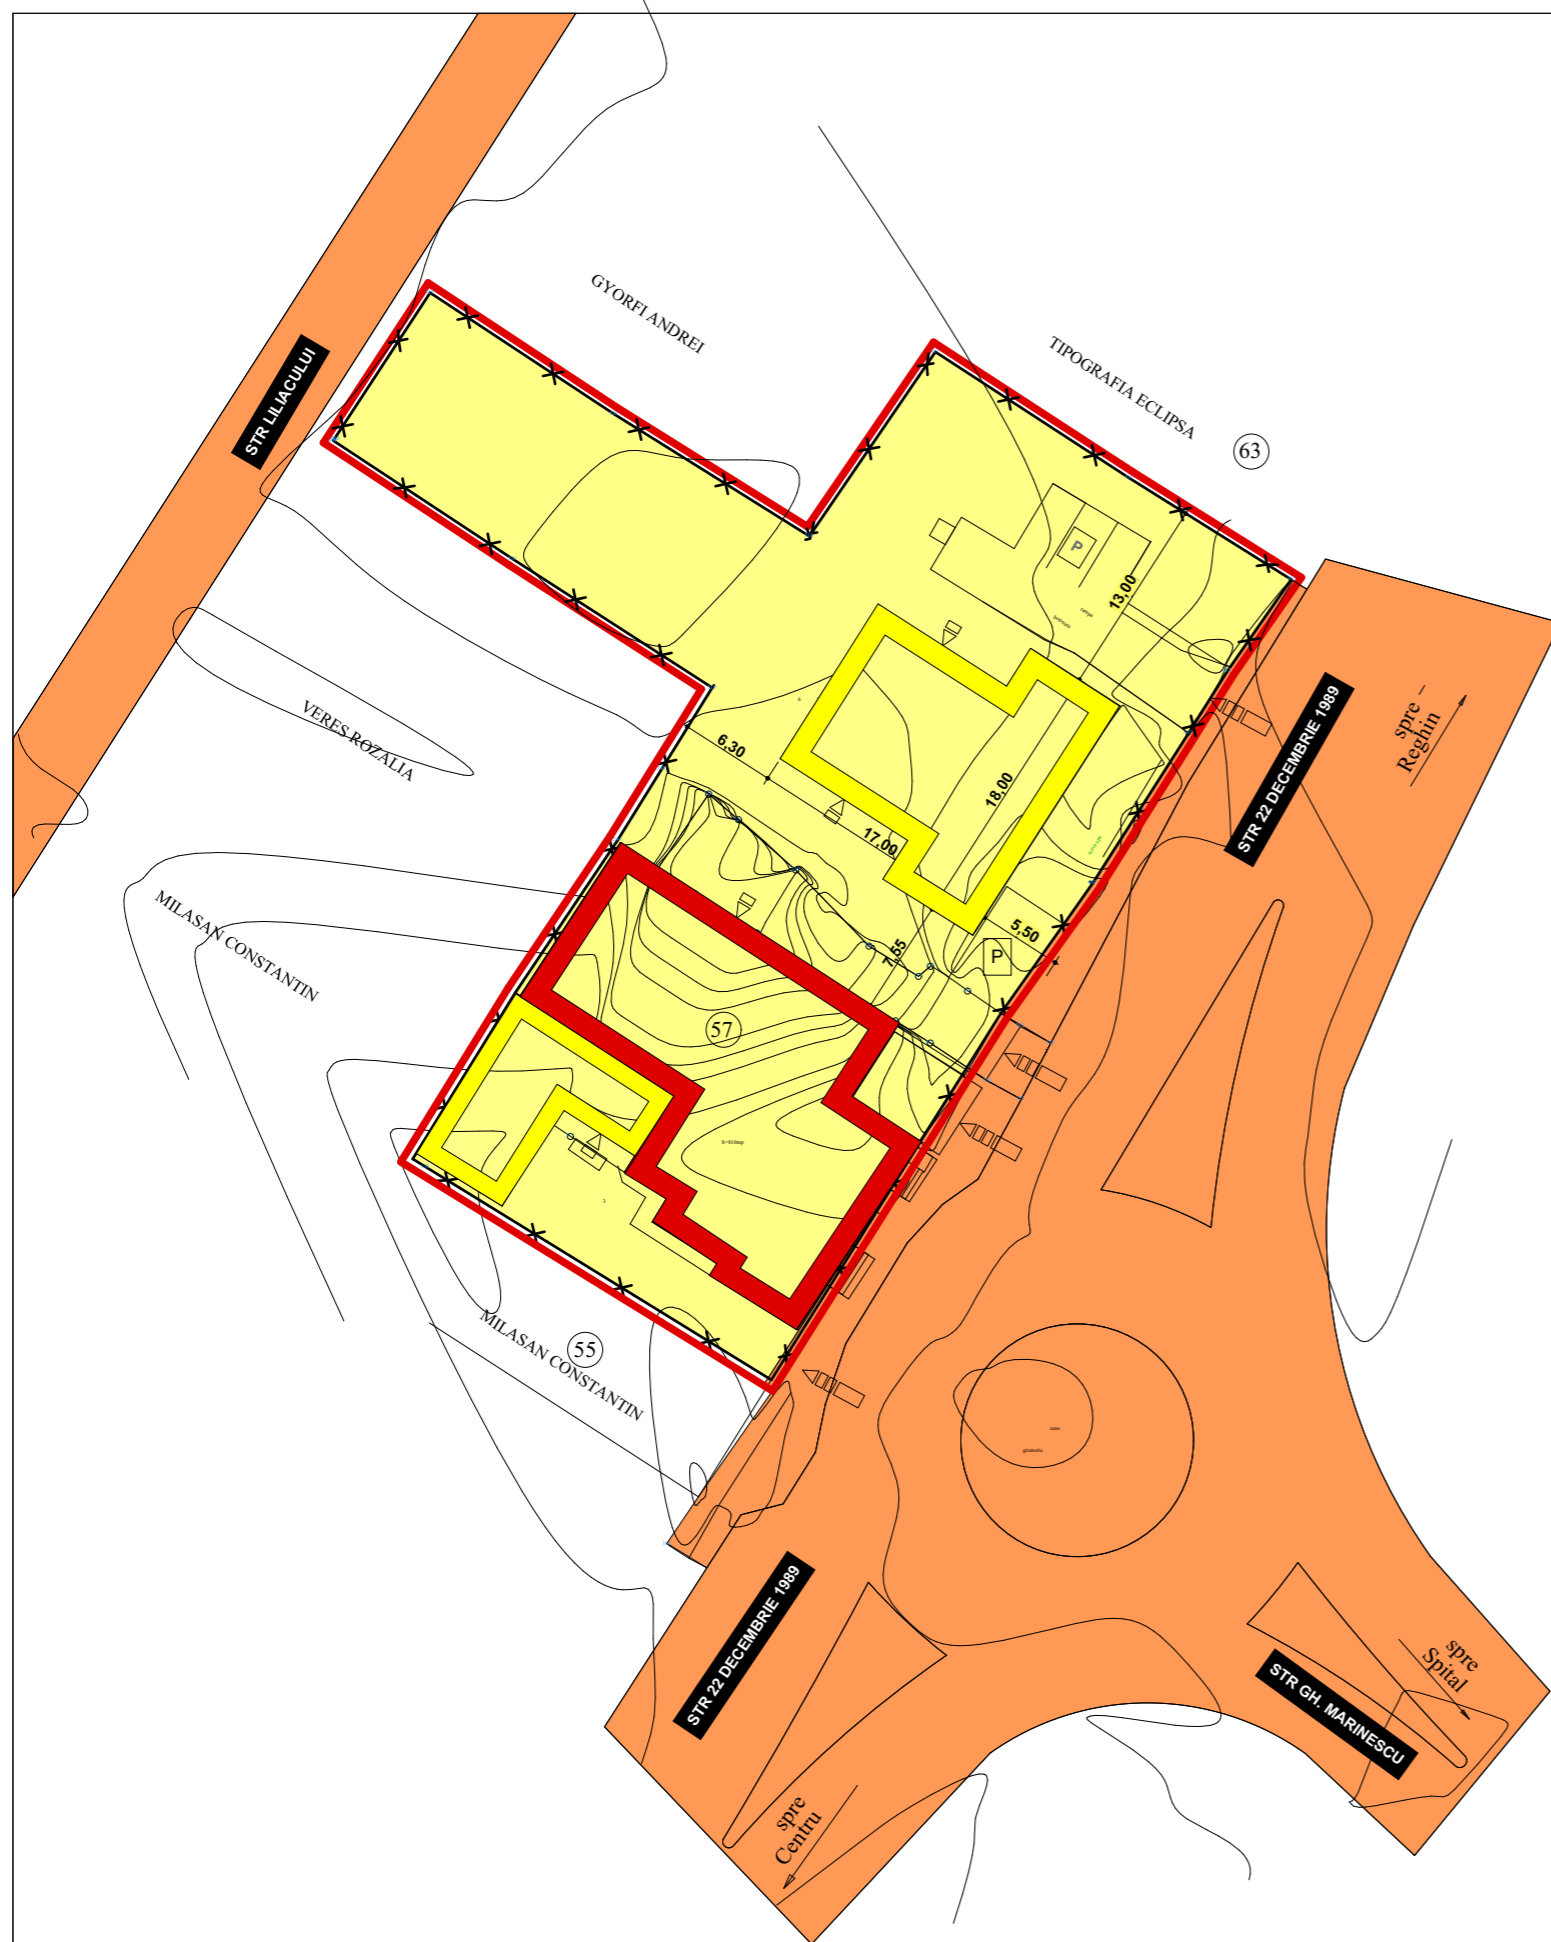


PLAN URBANISTIC DE DETALIU

OBIECTIVE DE UTILITATE PUBLICA

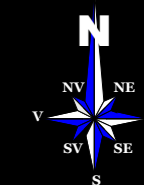

LEGENDA

1 LIMITE

- LIMITA ZONEI STUDIATE
- × LIMITA PROPRIETATE STUDIATA

2 TIPUL DE PROPRIETATE ASUPRA TERENULUI

- TEREN APARTINAND DOMENIULUI PUBLIC AL STATULUI ROMAN
- TEREN APARTINAND DOMENIULUI PUBLIC DE INTERES LOCAL
- TEREN PROPRIETATE PRIVATAA PERS. FIZICE/JURIDICE

3 CIRCULATIA TRENURILOR

NU SE PROPUN SCHIMBURI DE TEREN

4 OBIECTIVE DE UTILITATE PUBLICA

- LOCUINTE INDIVIDUALE SI FUNCTIUNI CONEXE COMPATIBILE
- DOTARI PRESTARI SERVICII

S.C. TEKTURA S.R.L.
C.U.I. RO 6564459
NR INREGISTRARE J26/1285/1994

BENEFICIAR:
PASZTOR VILMOS.
 DENUMIREA PR.: PUD STUDIU DE AMPLASAMENT PENTRU
 CONSTRUIRE CASA DE LOCUIT Str. 22 DECEMBRIE 1989
 Mun. TG MURES Jud. MURES

Calitatea	Nume	Semnatura	Scara
Sef proiect	Arh. RAUS A.		1:500
Proiectat	Arh. RAUS A.		Data
Desenat	VARGANCSIK Z		2013
Verificat			

Faza: **P.U.D.**

OBIECTIVE DE UTILITATE PUBLICA

Plansa
A4
 Pr. nr:
17
/2013