
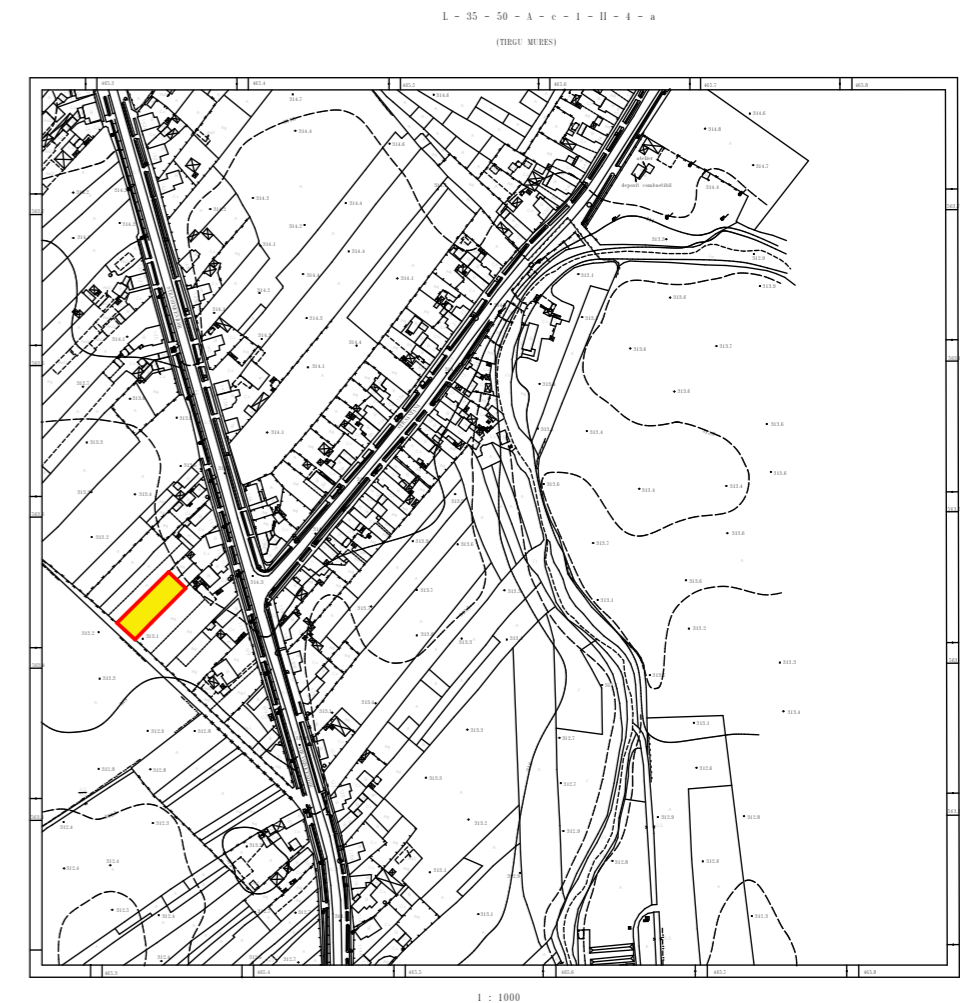


**P.U.D. STUDIU DE AMPLASAMENT -  
 LOCUINTA INDIVIDUALA  
 STR. CONSTADIN HAGI STOIAN, NR. 2D, TÎRGU  
 MURES, JUDETUL MURES  
 PLAN DE SITUATIE SI INCADRARE**

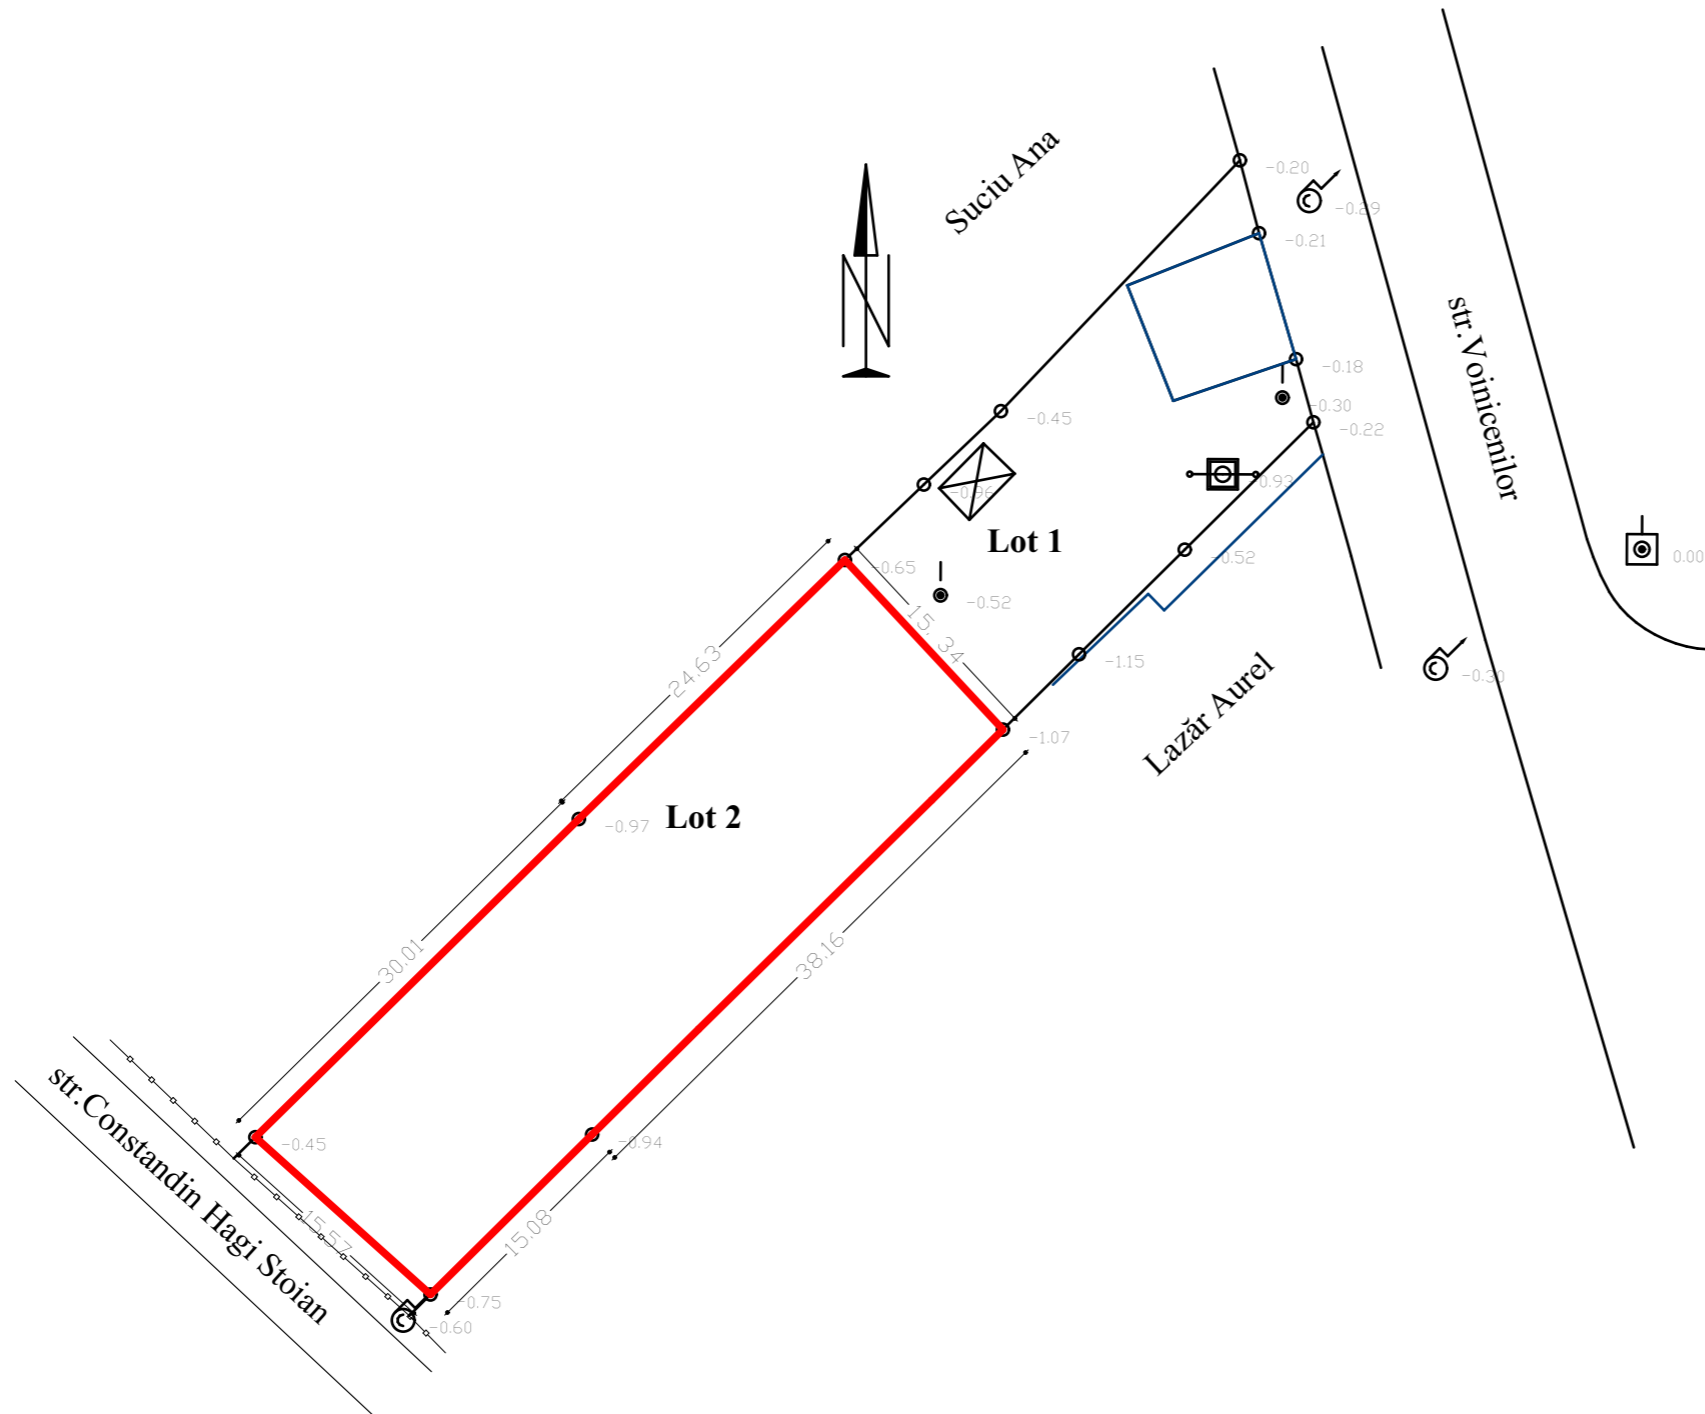

PLAN DE INCADRARE 1:5000

Proiectant urbanism <b>sc ARX srl</b> Tg.Mures - str. Frunzei nr. 5 J26/384/2002 - RO 14630456		Proiectant general		Beneficiar <b>LUCA-DAN VIOREL SI LUCA-DAN CAMELIA</b> STR. TRANSILVANIEI, NR. 11/14, TÎRGU MURES, JUDETUL MURES	Proiect nr. 209/2013
Specificatie	Numele	Semnatura	Scara:	DENUMIRE PROIECT	Faza:
Sef Proiect Urb.	ARH. BAKO LORANT		1:500, 1:5000	<b>P.U.D. STUDIU DE AMPLASAMENT - LOCUINTA INDIVIDUALA</b>	P.U.D.
Proiectat	ARH. IANCU MURESAN		Data:	STR. CONSTADIN HAGI STOIAN, NR. 2D, TÎRGU MURES, JUDETUL MURES	Nr. Plansa
Desenat CAD	ARH. IANCU MURESAN		2/13/2014	<b>PLAN DE SITUATIE SI INCADRARE</b>	<b>1</b>