


PLAN URBANISTIC DE DETALIU

P.U.D.

P.U.D. STABILIRE REGLEMENTĂRI URBANISTICE
ÎN VEDEREA CONSTRUIRII UNEI CASE DE LOCUIT
CU GARAJ, ÎMPREJMUIRE ȘI PORȚI DE ACCES

mun. Tîrgu Mures str. Cotitura de Jos, nr. fn.

6 SECȚIUNE LONGITUDINALĂ PRIN TEREN Scara 1 : 100

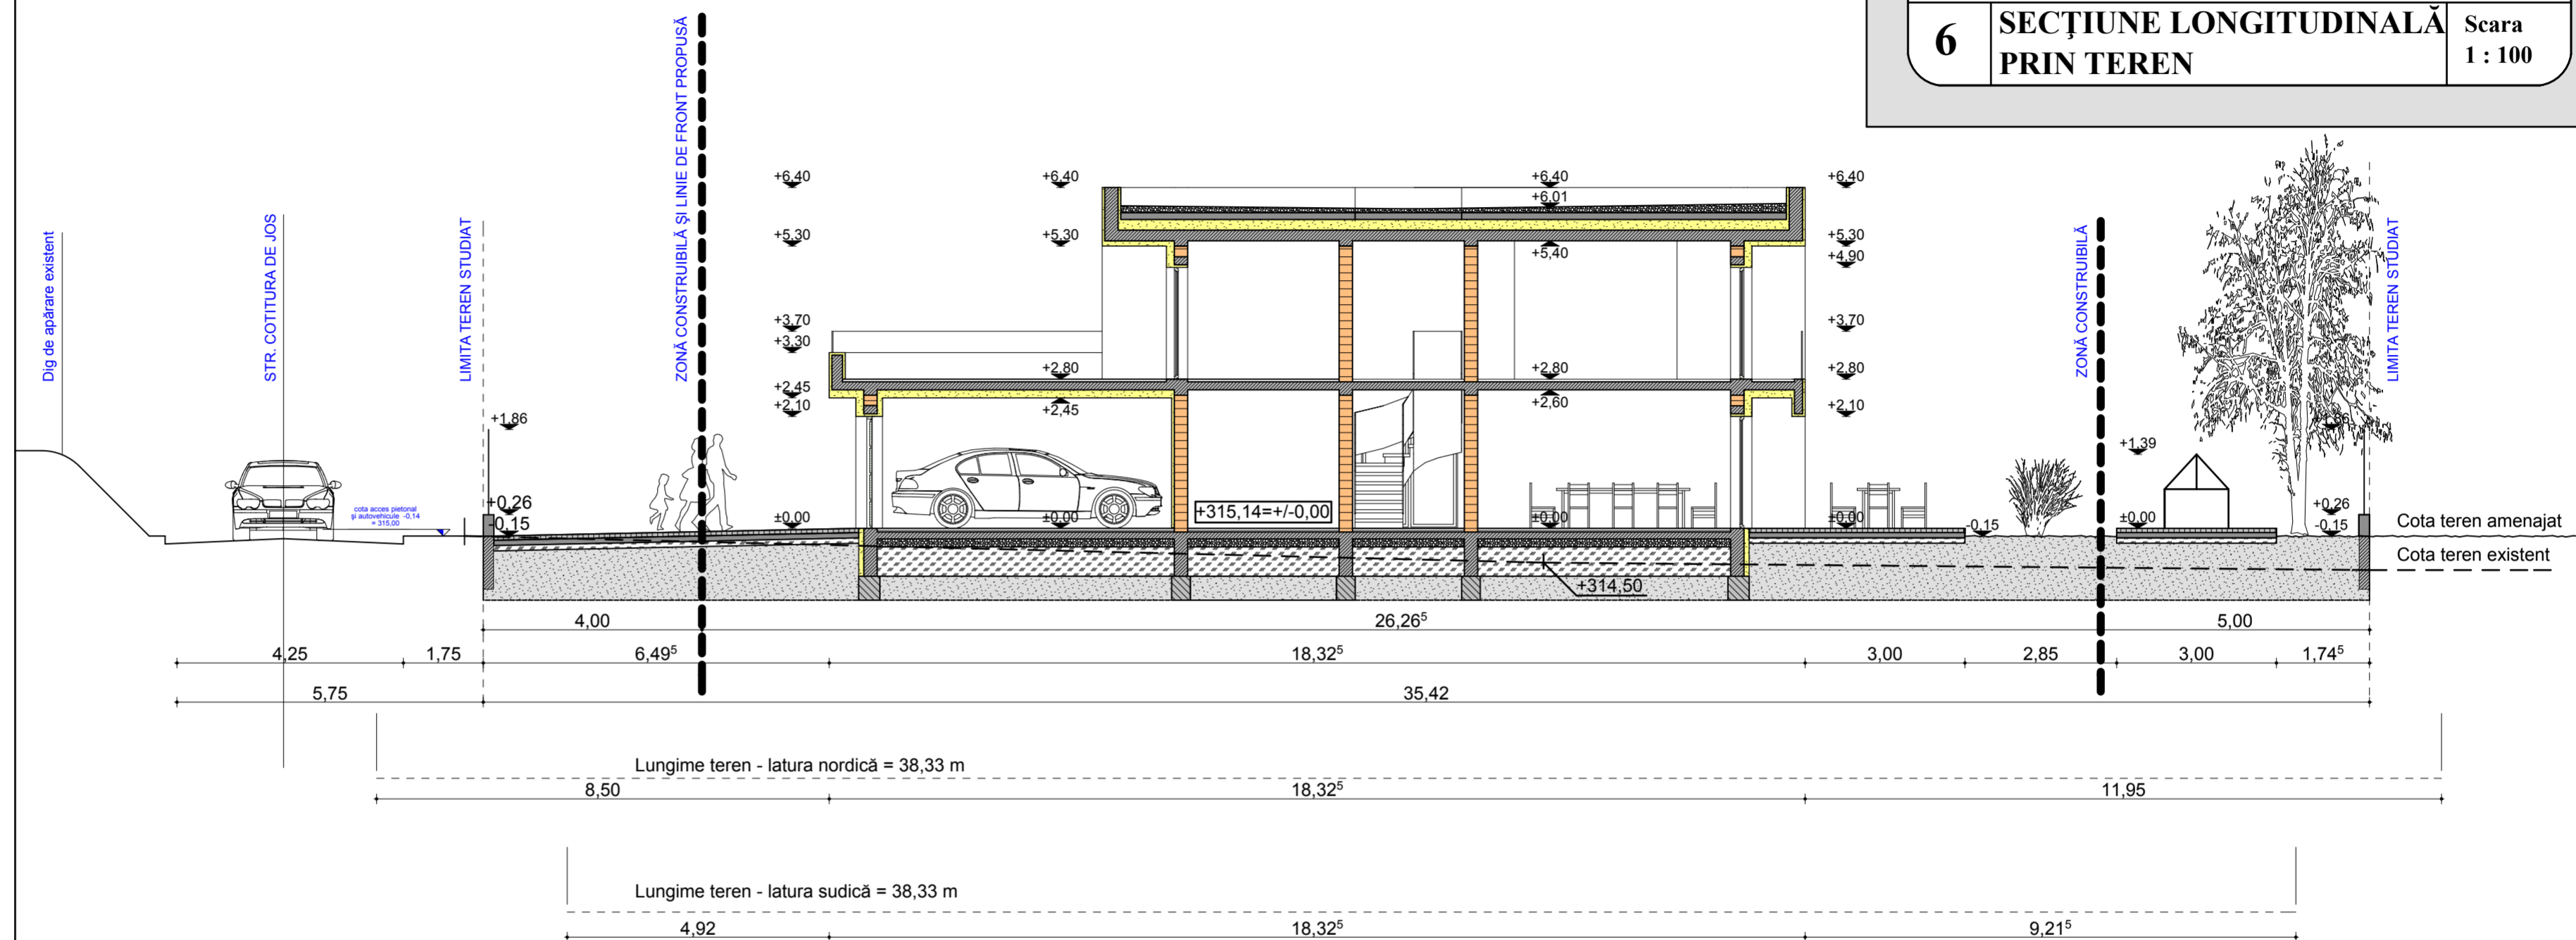

Verificator/Expert	Nume/Prenume	Semnatura	Cerinta	Referat/Expertiza nr./data
S.C. PROIECT S.R.L. Tîrgu Mures, str. Tineretului, nr. 2 Nr. înreg. O.R.C. Mures: J 26/621/1991				Beneficiar : SOCACIU MARIUS-COSMIN Tg.Mures, Bld.Pandurilor 28/15, jud. Mures Adresă: Tg.Mures, str. Cotitura de Jos, fn
Director	cons.jr. Simó István		Scara 1 : 100	Proiect nr. 6732.0
Sef proiect	arh. Keresztes Géza		Data 2013	Faza P.U.D.
Proiectat	arh. Lészai F.-Benedgúz			Planșa nr. A.6.
				P.U.D. STABILIRE REGLEMENTĂRI URBANISTICE ÎN VEDEREA CONSTRUIRII UNEI CASE DE LOCUIT CU GARAJ, ÎMPREJMUIRE ȘI PORȚI DE ACCES
				SECȚIUNE LONGITUDINALĂ PRIN TEREN