


# PLAN URBANISTIC DE DETALIU

STUDIU DE AMPLASAMENT PENTRU CONSTRUIRE LOCUINTA INDIVIDUALA

str. Remetea, nr.95E, TARGU-MURES

## SITUATIE EXISTENTA SI DISFUNCTIONALITATI

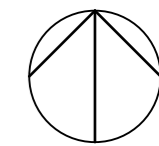

### LEGENDA

#### LIMITE

LIMITA DE PROPRIETATE A PARCELI STUDIATE

ZONA CAROSABILA  
 TROTUAR  
 TERENURI CONSTRUIBILE

#### DISFUNCTIONALITATI


- REGLEMENTARE ACCES SI CONSTRUIRE A UNEI CASE -LOCUINTA UNIFAMILIALA PE PARCELA STUDIATA

- AMENAJARE PARCELA

Sparcela= 891mp

Carte funciara nr.= 132 737

Nr.Cadastral.= 132737

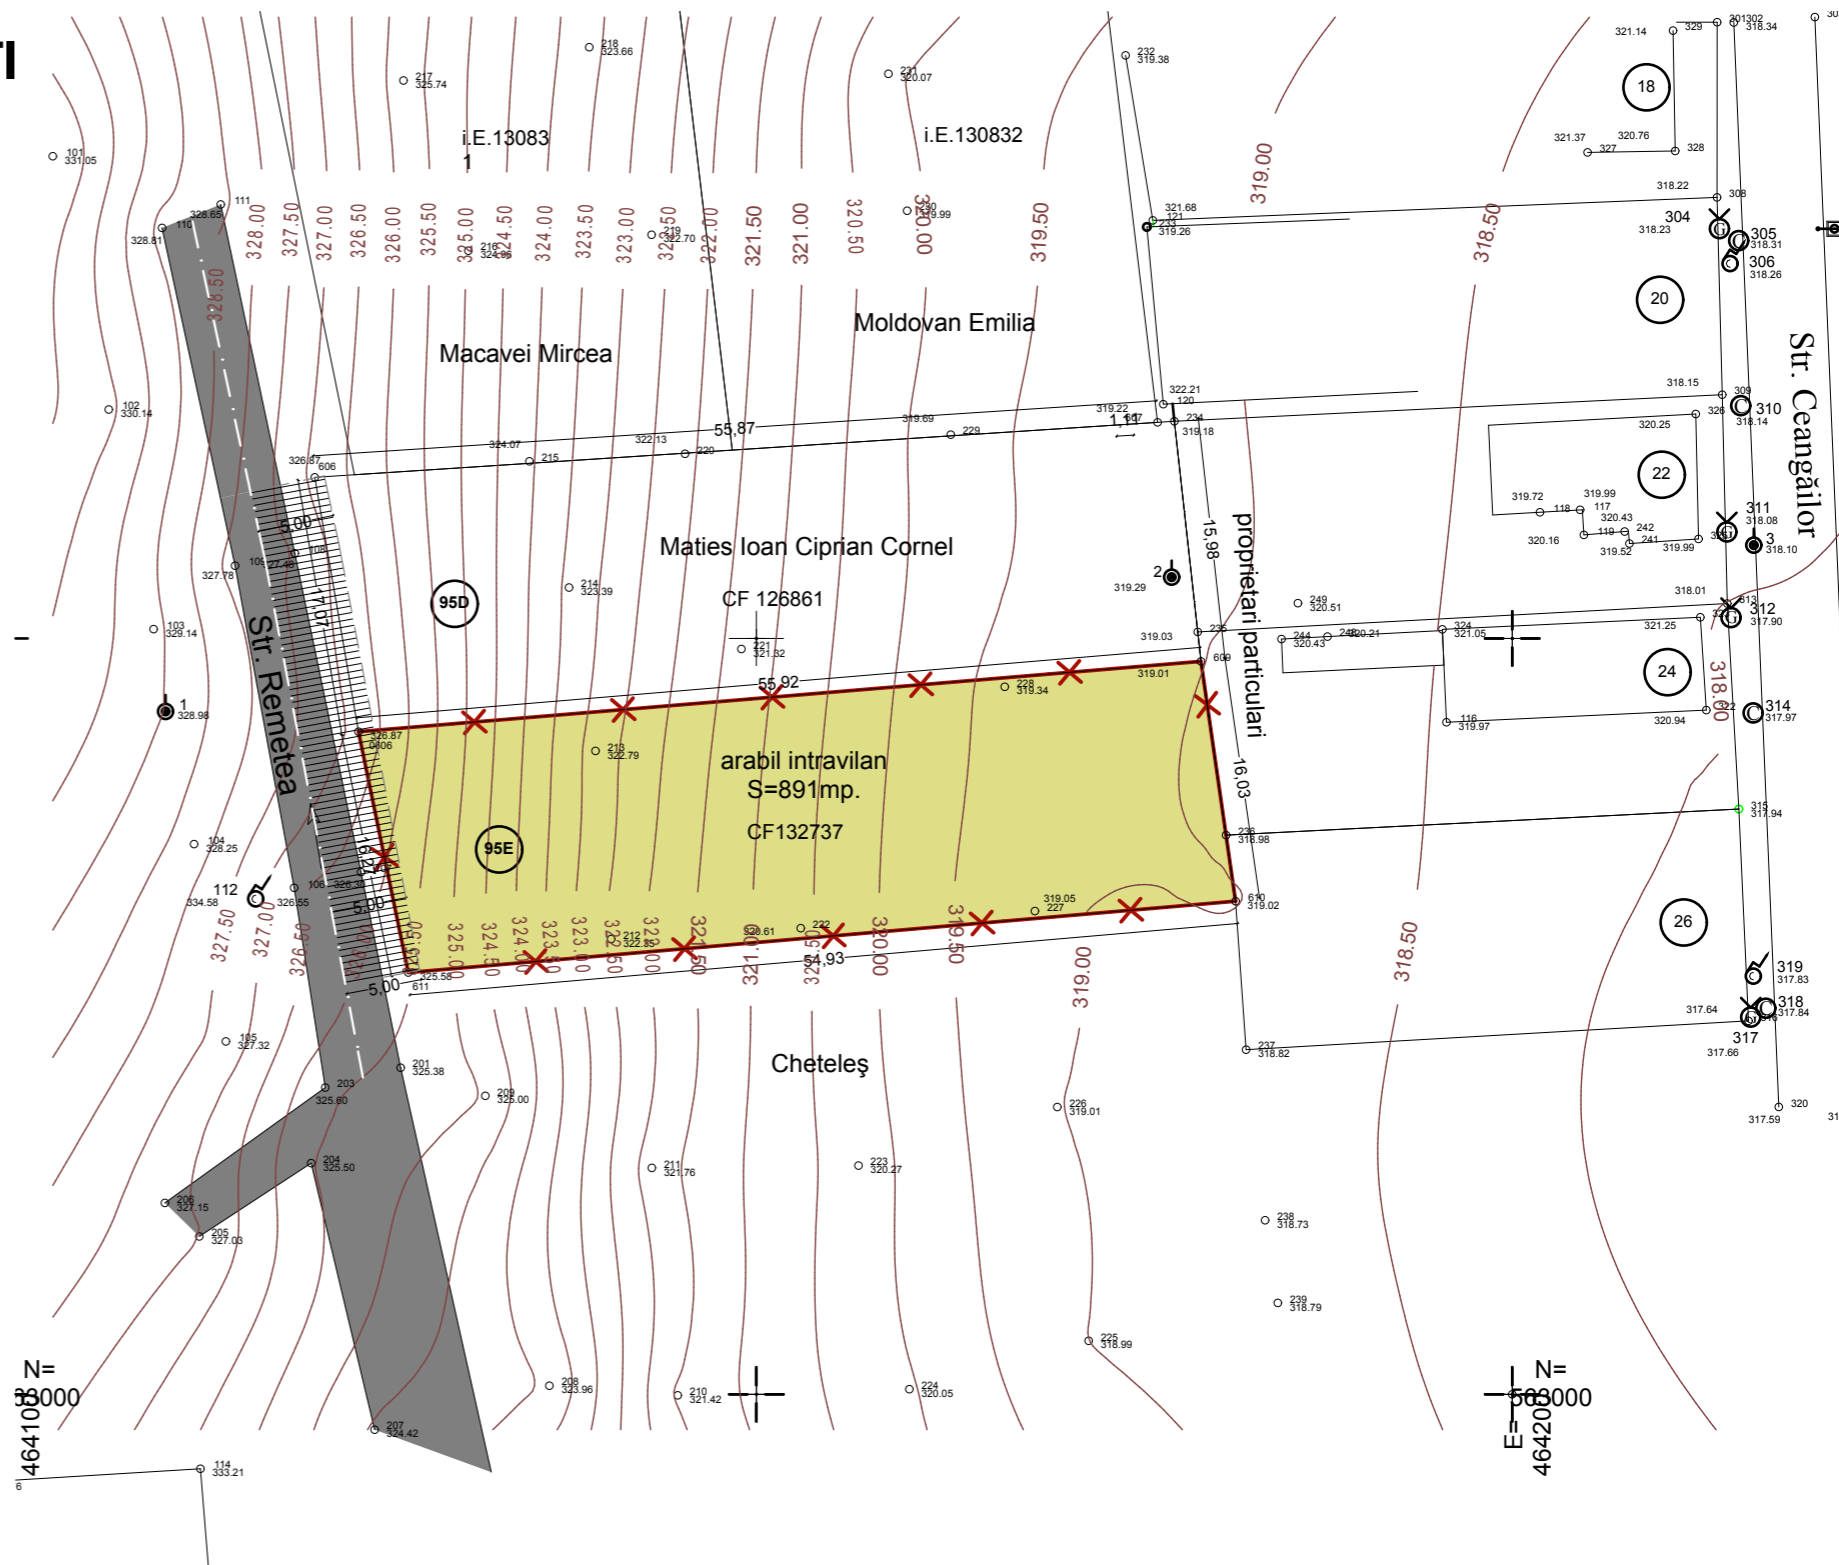

VERIFICATOR EXPERT	NUME	SEMNATURA	CERINTA	Referat/Expertiza Nr./Data:	
<b>S.C.TEKTURA S.R.L.</b> RO 6564459 NR.INREGISTRARE : J26/1285/1994				BENEFICIARUL: POPA RAUL-GEORGE si POPA DIANA AURA DENUMIREA PROIECTULUI: PUD STUDIU DE AMPLASAMENT PENTRU CONSTRUIRE LOCUINTA INDIVIDUALA ADRESA: str. Remetea, nr.95E,TARGU-MURES	PLANSA: A1
CALITATEA	NUME	SEMNATURA	SCARA: 1:500	FAZA:PUD	PR.NR.: 26/2013
SEF PROIECT	Arh. RAUS A.			<b>SITUATIE EXISTENTA SI DISFUNCTIONALITATI</b>	
PROIECTAT	Arh.POP-LUPU M.		DATA: 02/2014		
DESENAT	Arh.POP-LUPU M.				