

PLAN URBANISTIC DE DETALIU

STUDIU DE AMPLASAMENT PENTRU CONSTRUIRE LOCUINTA INDIVIDUALA

str. Remetea, nr.95E, TARGU-MURES

REGLEMENTARI URBANISTICE

LEGENDA

LIMITE

LIMITA DE PROPRIETATE A PARCELEI STUDIASTE

REGLEMENTARI

RETRAGERE DE LA ALINIAMENT (conf. aviz ADP nr.10/27.01.2014)

FOND CONSTRUIT

CONSTRUCTII PROPUSE

CAI DE COMUNICATIE

ACCES AUTO PE PARCELA

ACCES PIETONAL PE PARCELA

ZONA CAROSABILA

TROTUAR

CONFIGURATIA FUNCTIONALA A ZONEI

LOCUINTA SI FUNCTIUNI COMPLEMENTARE

PIETONAL PE DOMENIU PRIVAT

CAROSABIL PE DOMENIU PRIVAT


ZONA VERDE PLANTATA

CONFORM PUG in vigoare:
ZONA D,UTR L2az

INDICATORII CORESPUNZATORI
SUBZONEI:

POTmax = 35%

CUTmax= 0,6

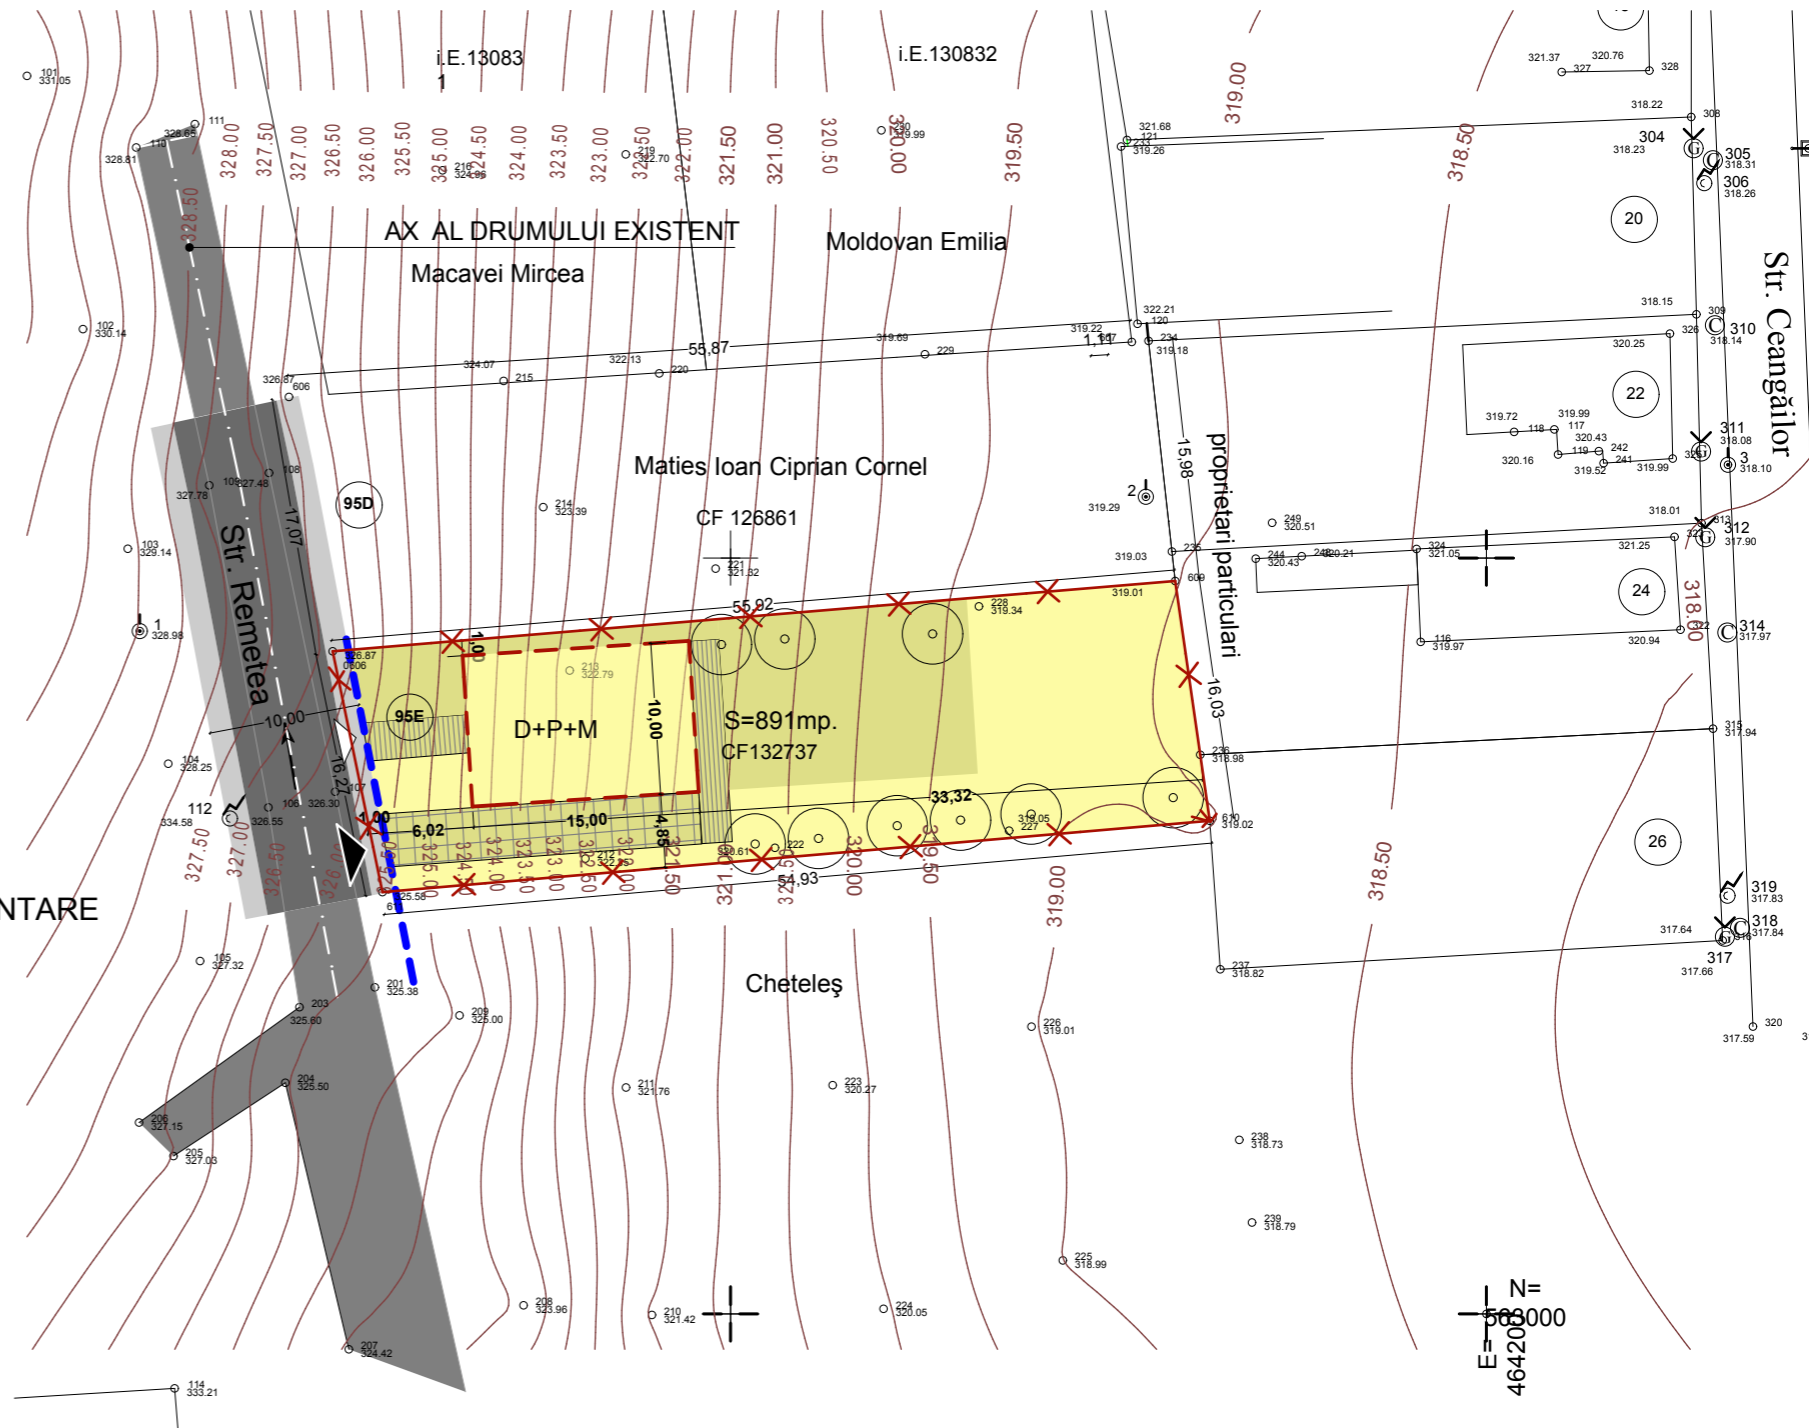

TERITORIU AFERENT	EXISTENT mp	%	PROPUS mp	%
LOCUINTA SI FUNCTIUNI COMPLEMENTARE	0	0	200	22,4
CIRCULATIE SEMICAROSABILA	0	0	65	7,3
CIRCULATIE PIETONALA	0	0	45	5
SPATII VERZI AMENAJATE	0	0	222,8	25
ALTE SUPRAFETE NECONSTRUITE*	891	100	358,2	40,3
TOTAL	891	100	891	100

VERIFICATOR	NUME	SEMNATURA	CERINTA	Referat/Expertiza Nr./Data:
EXPERT				
S.C.TEKTURA S.R.L. RO 6564459 NR.INREGISTRARE : J26/1285/1994				BENEFICIARUL: POPA RAUL-GEORGE si POPA DIANA AURA DENUMIREA PROIECTULUI: PUD STUDIU DE AMPLASAMENT PENTRU CONSTRUIRE LOCUINTA INDIVIDUALA ADRESA: str. Remetea, nr.95E,TARGU-MURES
CALITATEA	NUME	SEMNATURA	SCARA: 1:500	PLANSA: A2
SEF PROIECT	Arh. RAUS A.		DATA: 02/2014	REGLEMENTARI URBANISTICE
PROIECTAT	Arh.POP-LUPU M.			
DESENAT	Arh.POP-LUPU M.			
				PR.NR.: 26/2013