

PLAN URBANISTIC DE DETALIU


STUDIU DE AMPLASAMENT PENTRU CONSTRUIRE LOCUINTA INDIVIDUALA

str. Remetea, nr.95E, TARGU-MURES

REGLEMENTARI EDILITARE

LEGENDA

LIMITE		LIMITA DE PROPRIETATE A PARCELEI STUDIATE
REGLEMENTARI		
CAI DE COMUNICATIE		ZONA CAROSABILA
		TROTUAR
RETELE EDILITARE		
	EXISTENT	PROPUS
ALIMENTARE CU APA		
CANALIZARE UNITARA		
RETELE ELECTRICE AERIENE/SUBTERANE		
GAZE NATURALE		
CANALIZARE PLUVIALA		

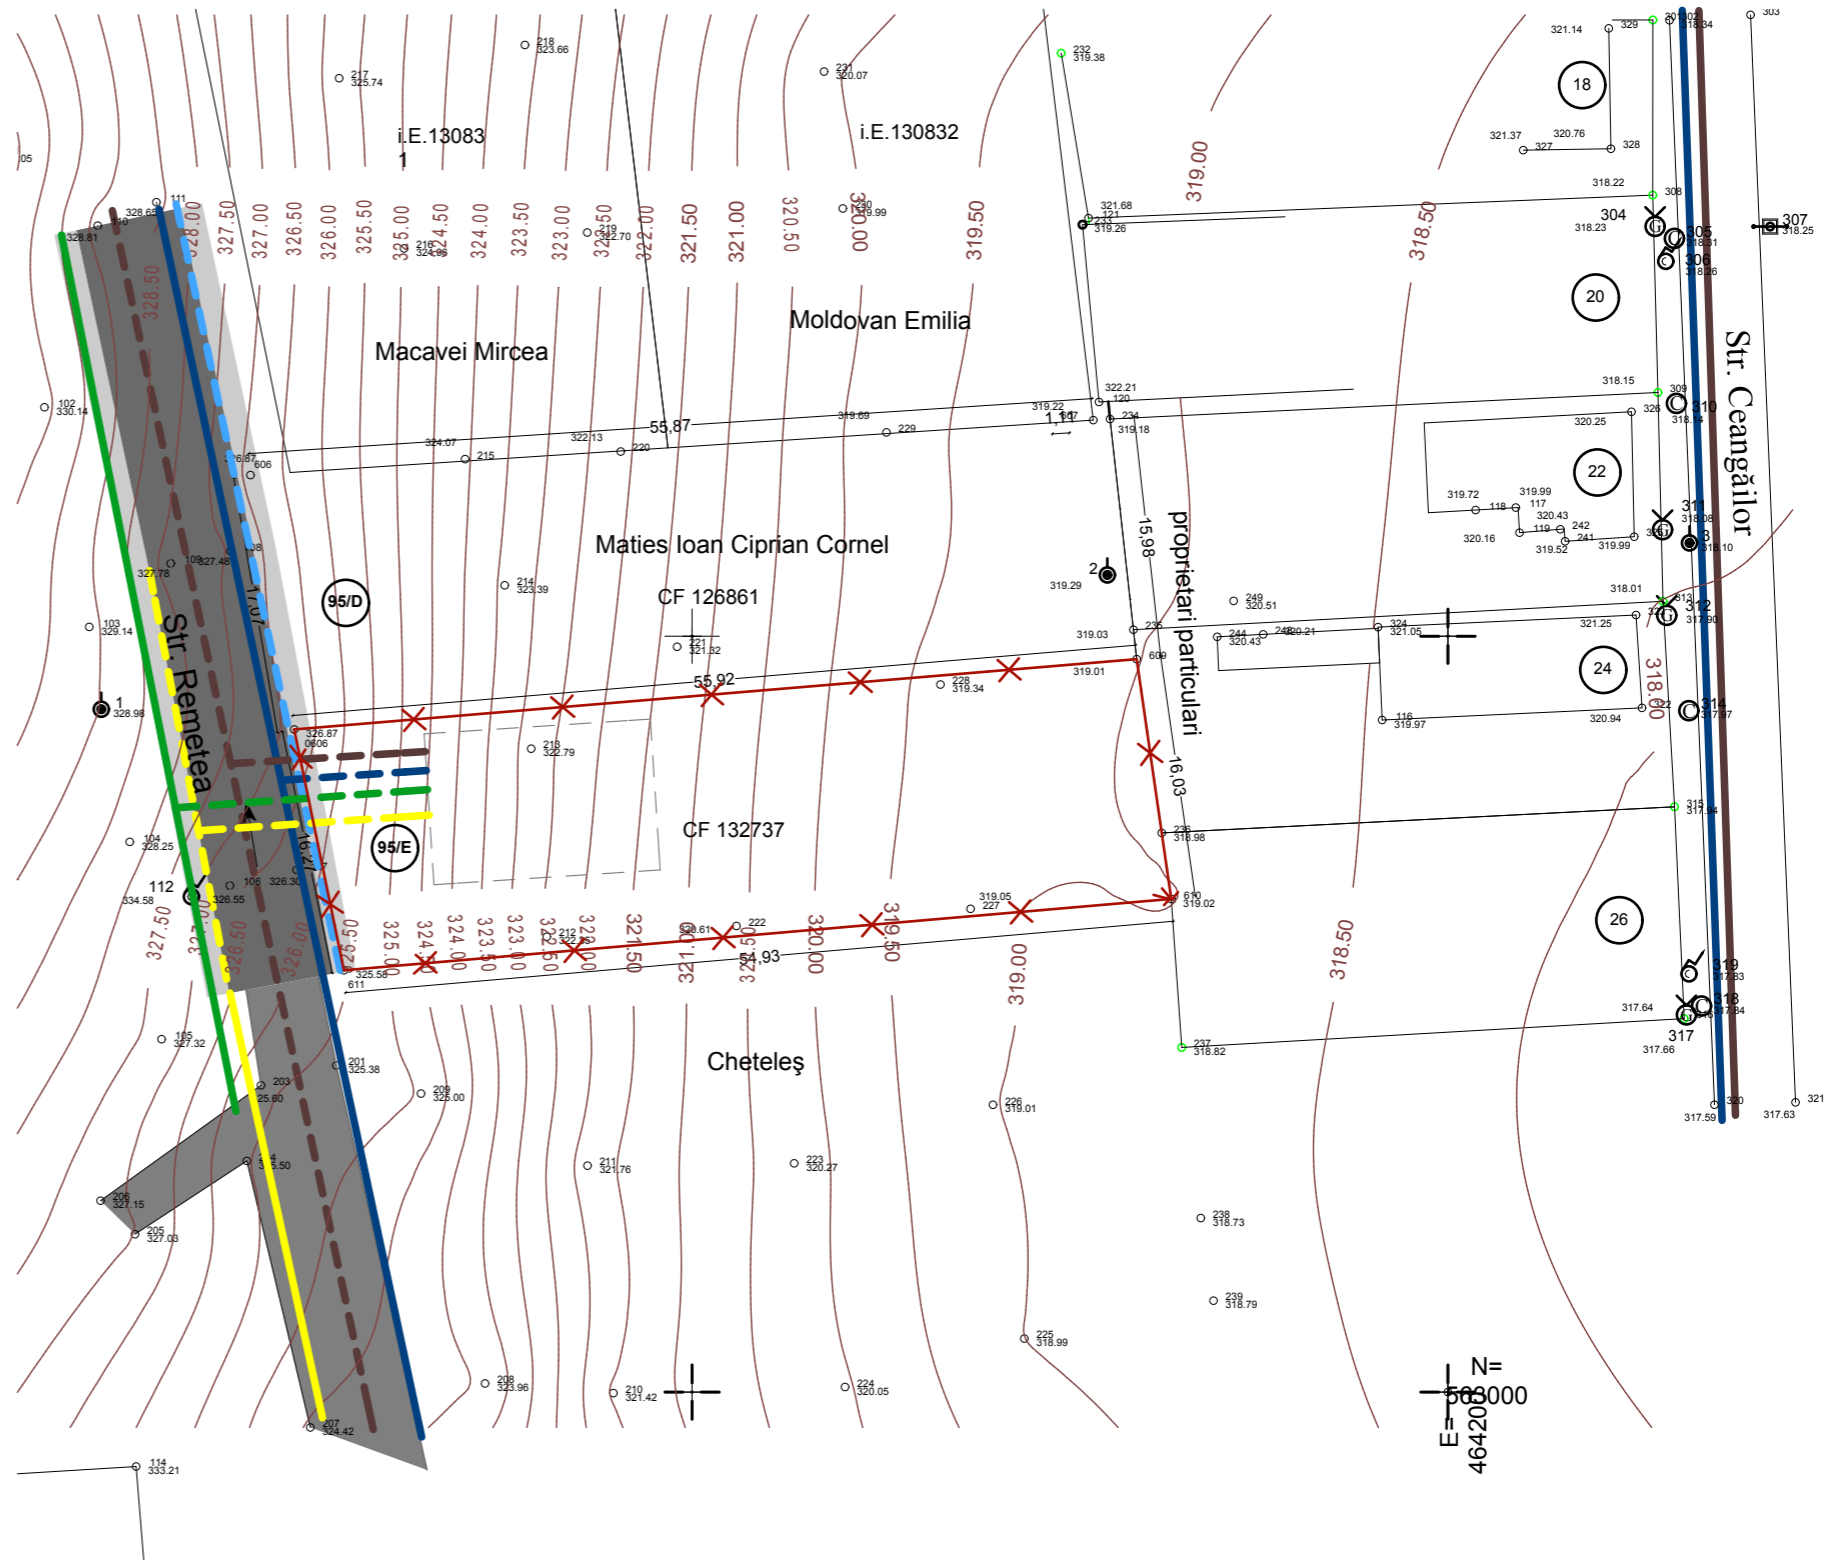

VERIFICATOR EXPERT	NUME	SEMNATURA	CERINTA	Referat/Expertiza Nr./Data:	
S.C.TEKTURA S.R.L. RO 6564459 NR.INREGISTRARE : J26/1285/1994				BENEFICIARUL: POPA RAUL-GEORGE si POPA DIANA AURA DENUMIREA PROIECTULUI: PUD STUDIU DE AMPLASAMENT PENTRU CONSTRUIRE LOCUINTA INDIVIDUALA ADRESA: str. Remetea, nr.95E,TARGU-MURES	PLANSĂ: A3
CALITATEA	NUME	SEMNATURA	SCARA: 1:500	FAZA:PUD	PR.NR.: 26/2013
SEF PROIECT	Arh. RAUS A.			REGLEMENTARI EDILITARE	
PROIECTAT	Arh.POP-LUPU M.		DATA: 02/2014		
DESENAT	Arh.POP-LUPU M.				