


PLAN URBANISTIC DE DETALIU

STUDIU DE AMPLASAMENT PENTRU CONSTRUIRE LOCUINTA INDIVIDUALA

str. Remetea, nr.95E, TARGU-MURES

OBIECTIVE DE UTILITATE PUBLICA

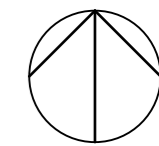


LEGENDA

LIMITE

LIMITA DE PROPRIETATE A PARCELI STUDIATE

REGIM DE PROPRIETATE

- PROPRIETATE PRIVATA
- PROPRIETATE A DOMENIULUI PUBLIC
- PROPRIETATE PRIVATA CE VA FI CEDATA DOMENIULUI PUBLIC (conf. aviz ADP nr.11/27.01.2014)

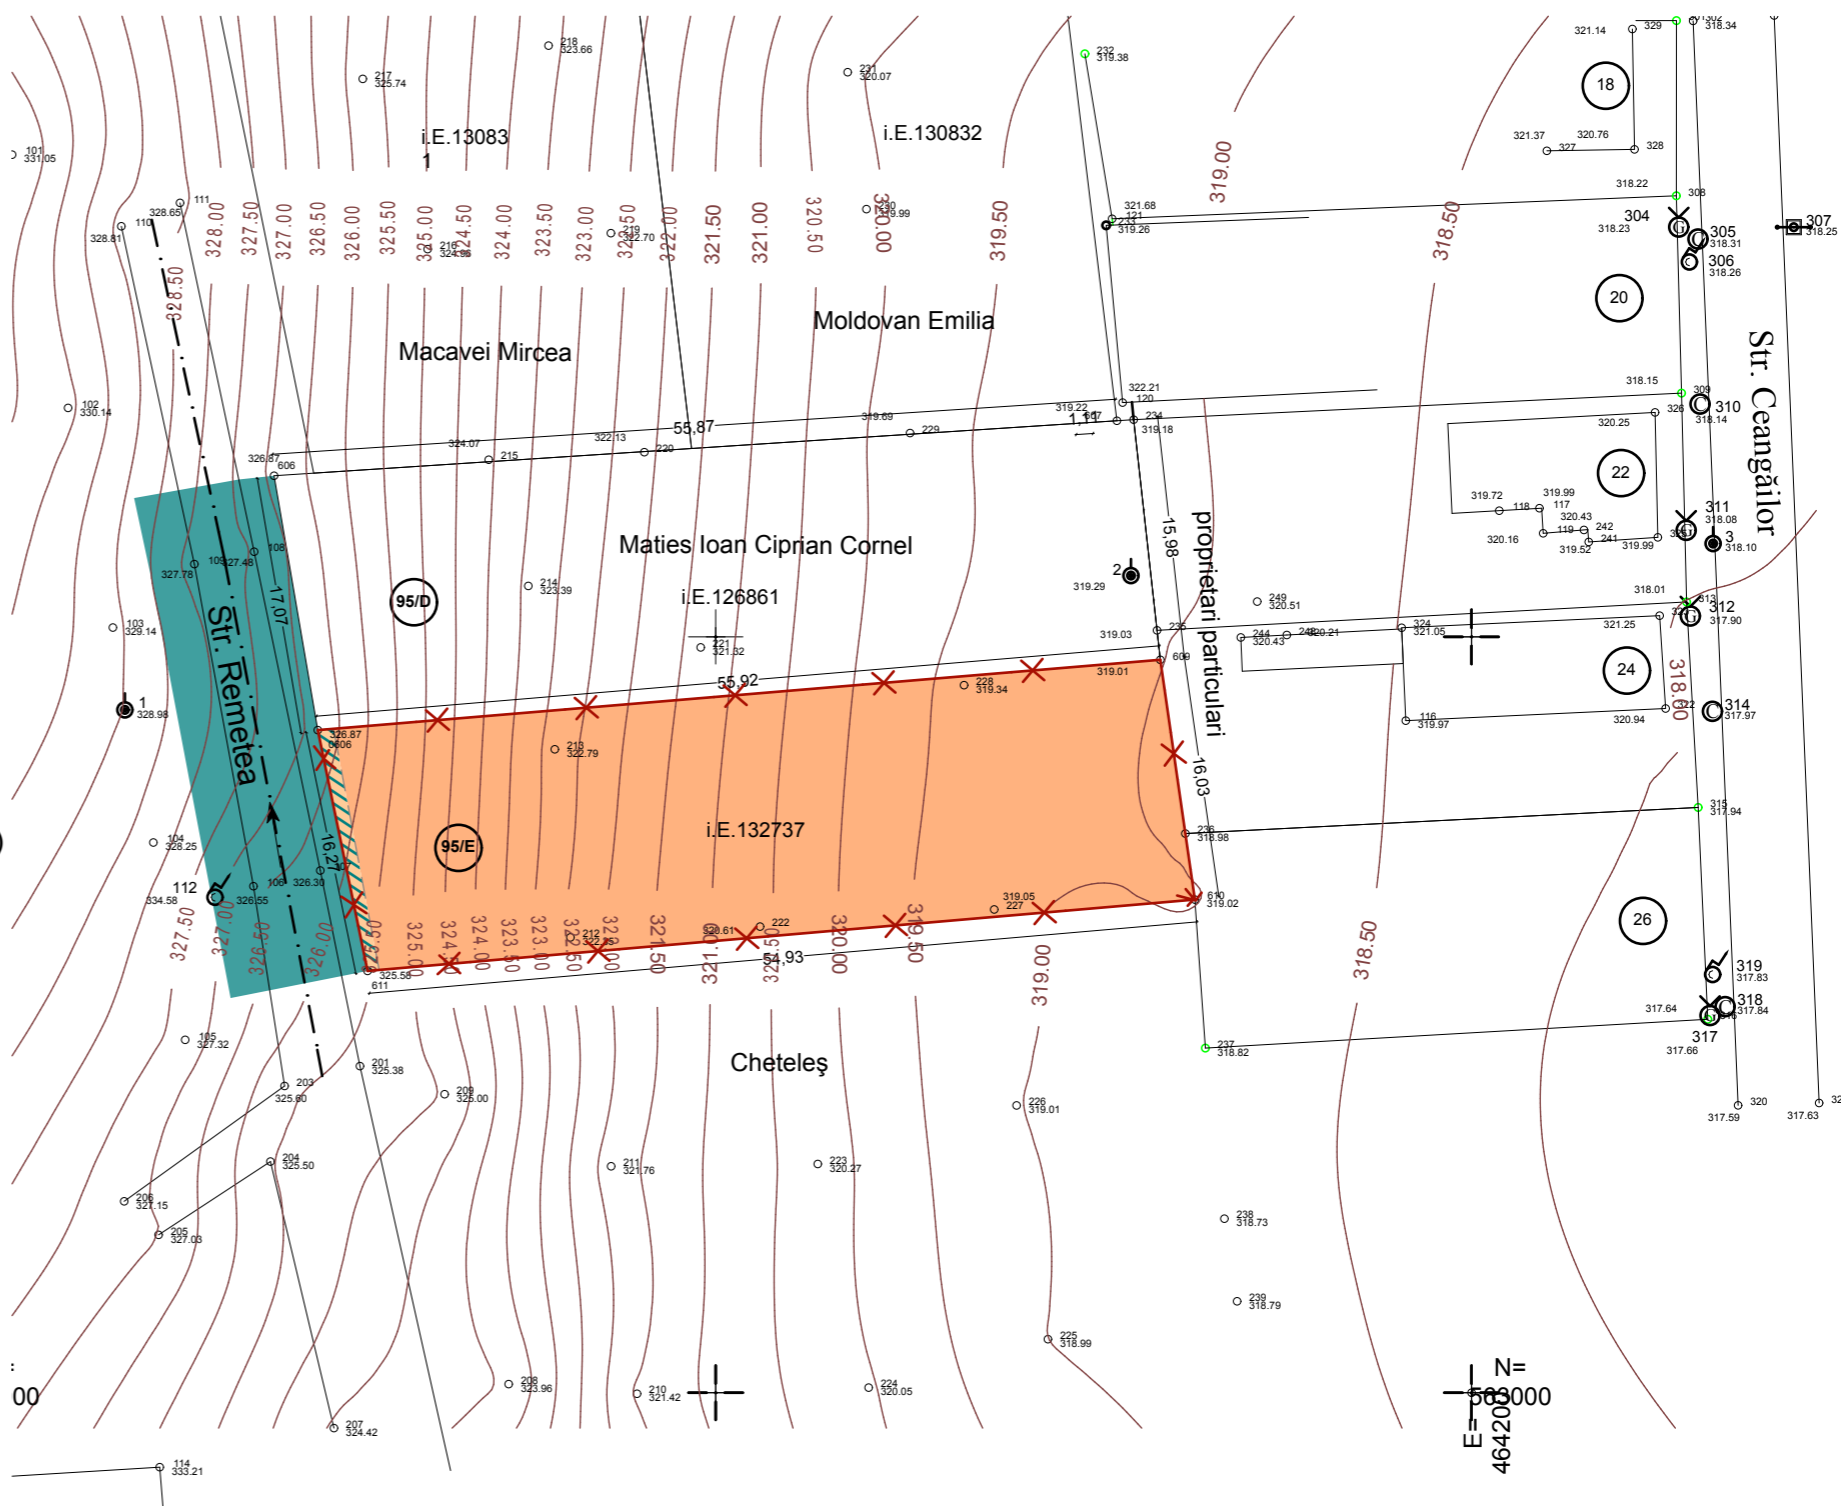

VERIFICATOR EXPERT	NUME	SEMNATURA	CERINTA	Referat/Expertiza Nr./Data:	
S.C.TEKTURA S.R.L. RO 6564459 NR.INREGISTRARE : J26/1285/1994				BENEFICIARUL: POPA RAUL-GEORGE si POPA DIANA AURA DENUMIREA PROIECTULUI: PUD STUDIU DE AMPLASAMENT PENTRU CONSTRUIRE LOCUINTA INDIVIDUALA ADRESA: str. Remetea, nr.95E,TARGU-MURES	PLANSĂ: A4
CALITATEA	NUME	SEMNATURA	SCARA: 1:500	FAZA:PUD	PR.NR.: 26/2013
SEF PROIECT	Arh. RAUS A.			OBIECTIVE DE UTILITATE PUBLICA	
PROIECTAT	Arh.POP-LUPU M.		DATA: 02/2014		
DESENAT	Arh.POP-LUPU M.				