


PLAN URBANISTIC DE DETALIU

STUDIU DE AMPLASAMENT PENTRU CONSTRUIRE LOCUINTA INDIVIDUALA

str. Remetea, nr.95D, TARGU-MURES

SITUATIE EXISTENTA SI DISFUNCTIONALITATI

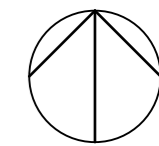

LEGENDA

LIMITE

LIMITA DE PROPRIETATE A PARCELI STUDIATE

ZONA CAROSABILA
 TROTUAR
 TERENURI CONSTRUIBILE

DISFUNCTIONALITATI


- REGLEMENTARE ACCES SI CONSTRUIRE A UNEI CASE -LOCUINTA UNIFAMILIALA PE PARCELA STUDIATA

- AMENAJARE PARCELA

Sparcela= 930 mp

Carte funciara nr.= 126861

Nr.Cadastral.= 126861

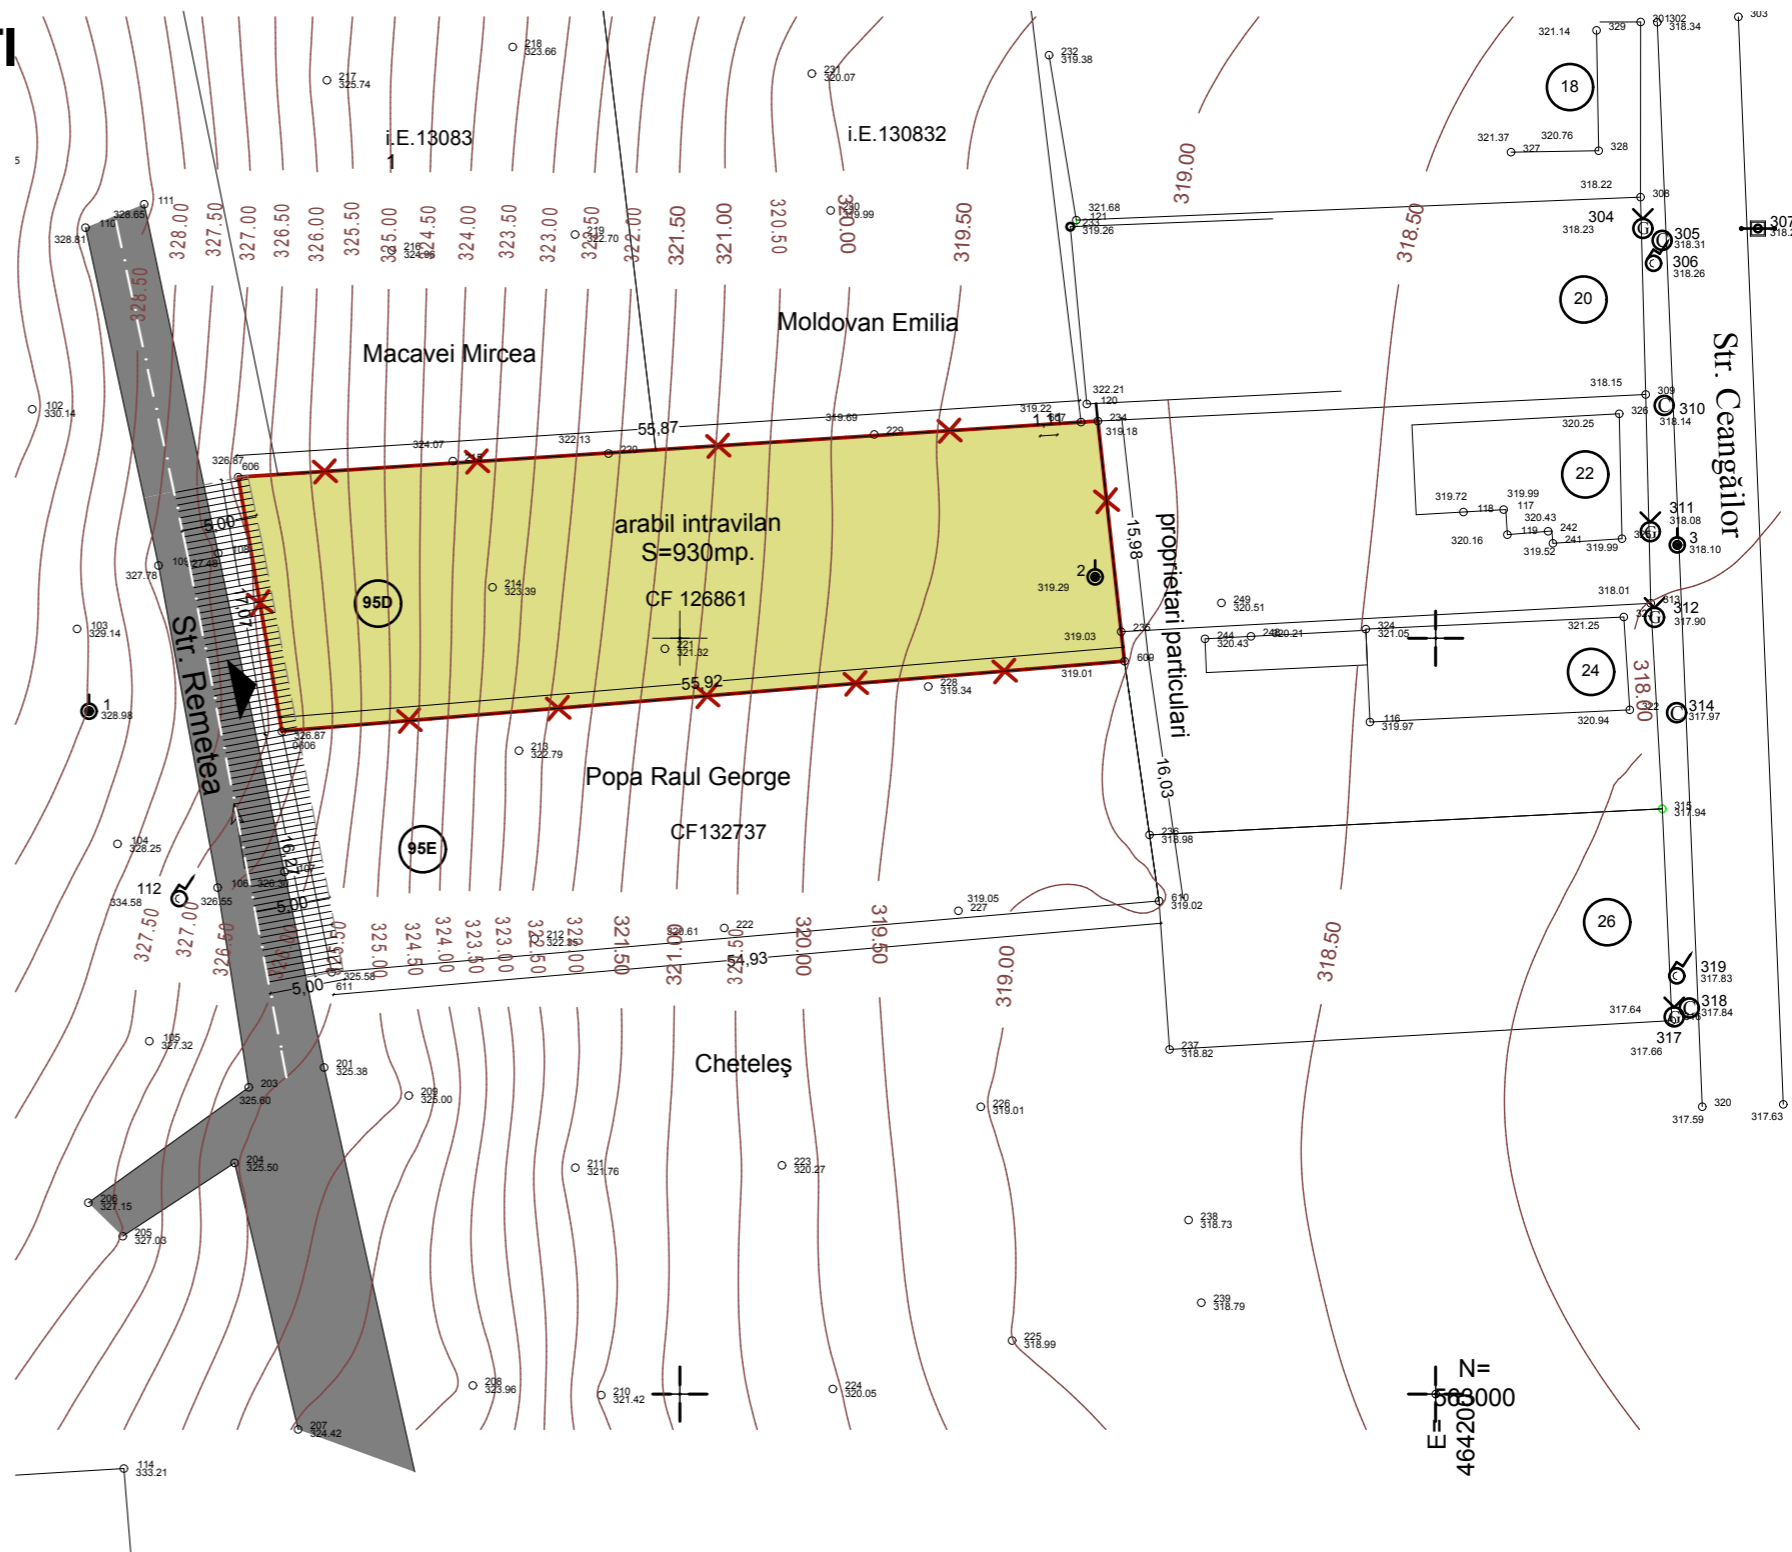

VERIFICATOR EXPERT	NUME	SEMNATURA	CERINTA	Referat/Expertiza Nr./Data:	
S.C.TEKTURA S.R.L. RO 6564459 NR.INREGISTRARE : J26/1285/1994				BENEFICIARUL: MATIES IOAN CIPRIAN CORNEL si MATIES AURA CRISTIANA DENUMIREA PROIECTULUI: PUD STUDIU DE AMPLASAMENT PENTRU CONSTRUIRE LOCUINTA INDIVIDUALA ADRESA: str. Remetea, nr.95D,TARGU-MURES	PLANSA: A1
CALITATEA	NUME	SEMNATURA	SCARA: 1:500	FAZA:PUD	PR.NR.: 25/2013
SEF PROIECT	Arh. RAUS A.			SITUATIE EXISTENTA SI DISFUNCTIONALITATI	
PROIECTAT	Arh. POP-LUPU M.		DATA: 02/2014		
DESENAT	Arh.POP-LUPU M.				