


PLAN URBANISTIC DE DETALIU

STUDIU DE AMPLASAMENT PENTRU CONSTRUIRE LOCUINTA INDIVIDUALA


str. Remetea, nr.95D, TARGU-MURES

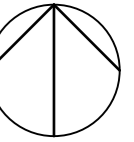

REGLEMENTARI EDILITARE

LEGENDA

LIMITE		LIMITA DE PROPRIETATE A PARCELEI STUDIATE
REGLEMENTARI		
CAI DE COMUNICATIE		ZONA CAROSABILA
		TROTUAR
RETELE EDILITARE		
	EXISTENT	PROPUS
ALIMENTARE CU APA		
CANALIZARE UNITARA		
RETELE ELECTRICE AERIENE/SUBTERANE		
GAZE NATURALE		
CANALIZARE PLUVIALA		

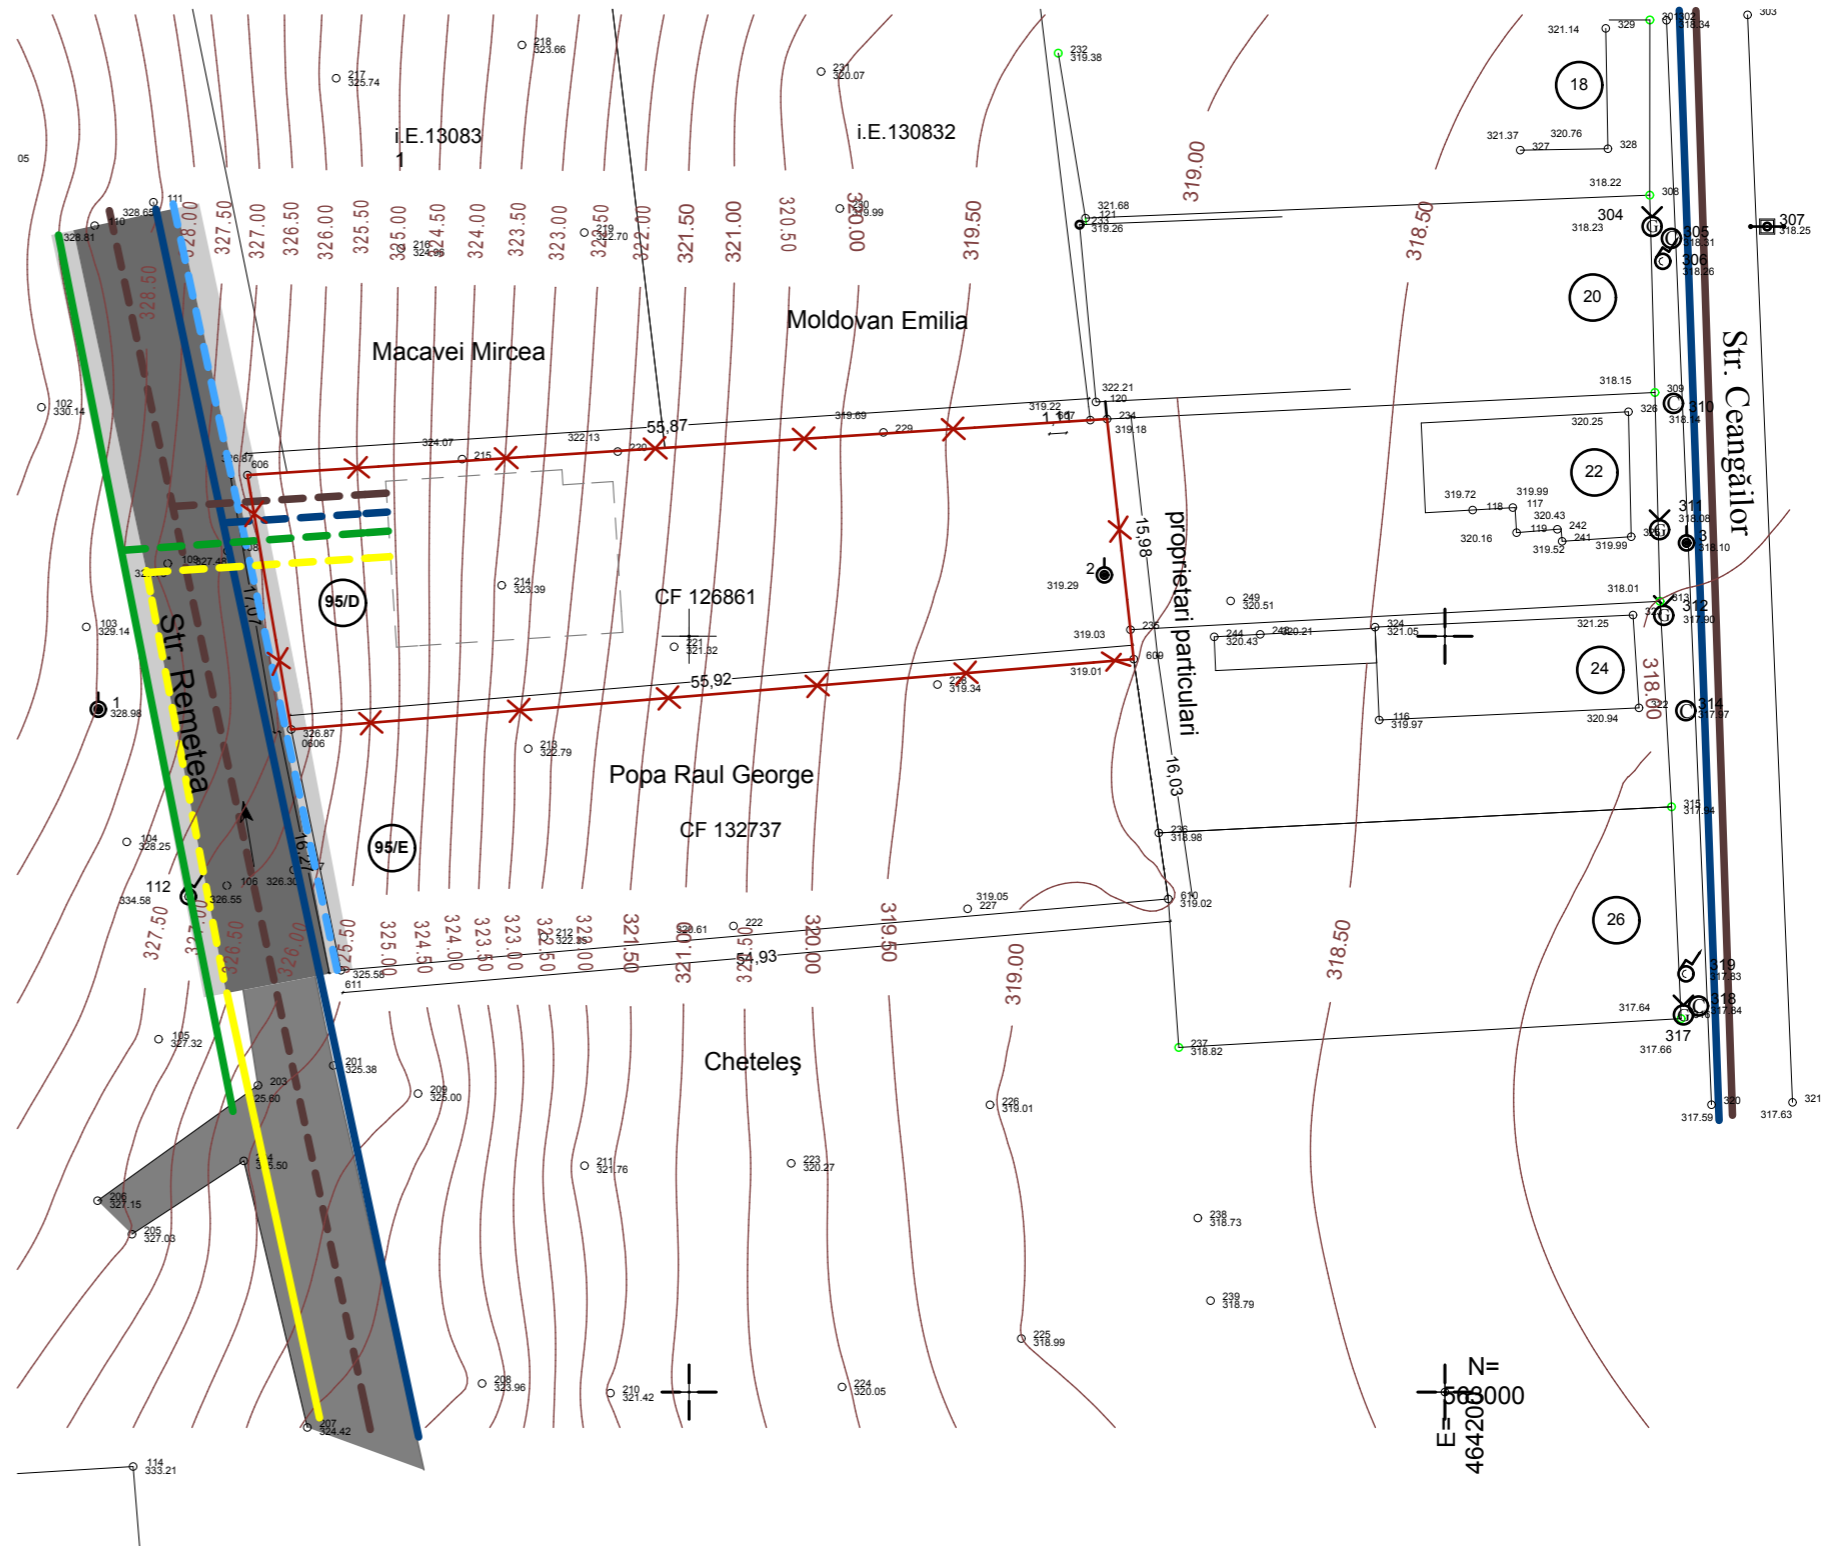

VERIFICATOR EXPERT	NUME	SEMNATURA	CERINTA	Referat/Expertiza Nr./Data:	
S.C.TEKTURA S.R.L. RO 6564459 NR.INREGISTRARE : J26/1285/1994				BENEFICIARUL: MATIES IOAN CIPRIAN CORNEL si MATIES AURA CRISTIANA DENUMIREA PROIECTULUI: PUD STUDIU DE AMPLASAMENT PENTRU CONSTRUIRE LOCUINTA INDIVIDUALA ADRESA: str. Remetea, nr.95D,TARGU-MURES	PLANSA: A3
CALITATEA	NUME	SEMNATURA	SCARA: 1:500	FAZA:PUD	PR.NR.: 25/2013
SEF PROIECT	Arh. RAUS A.			REGLEMENTARI EDILITARE	
PROIECTAT	Arh. POP-LUPU M.		DATA: 02/2014		
DESENAT	Arh.POP-LUPU M.				