


# PLAN URBANISTIC DE DETALIU

STUDIU DE AMPLASAMENT PENTRU CONSTRUIRE LOCUINTA INDIVIDUALA

str. Remetea, nr.95D, TARGU-MURES

## OBIECTIVE DE UTILITATE PUBLICA

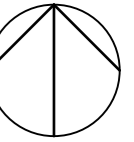


### LEGENDA

#### LIMITE

LIMITA DE PROPRIETATE A PARCELI STUDIASTE

#### REGIM DE PROPRIETATE

- PROPRIETATE PRIVATA
- PROPRIETATE A DOMENIULUI PUBLIC
- PROPRIETATE PRIVATA CE VA FI CEDATA DOMENIULUI PUBLIC (conf. aviz ADP nr.10/27.01.2014)

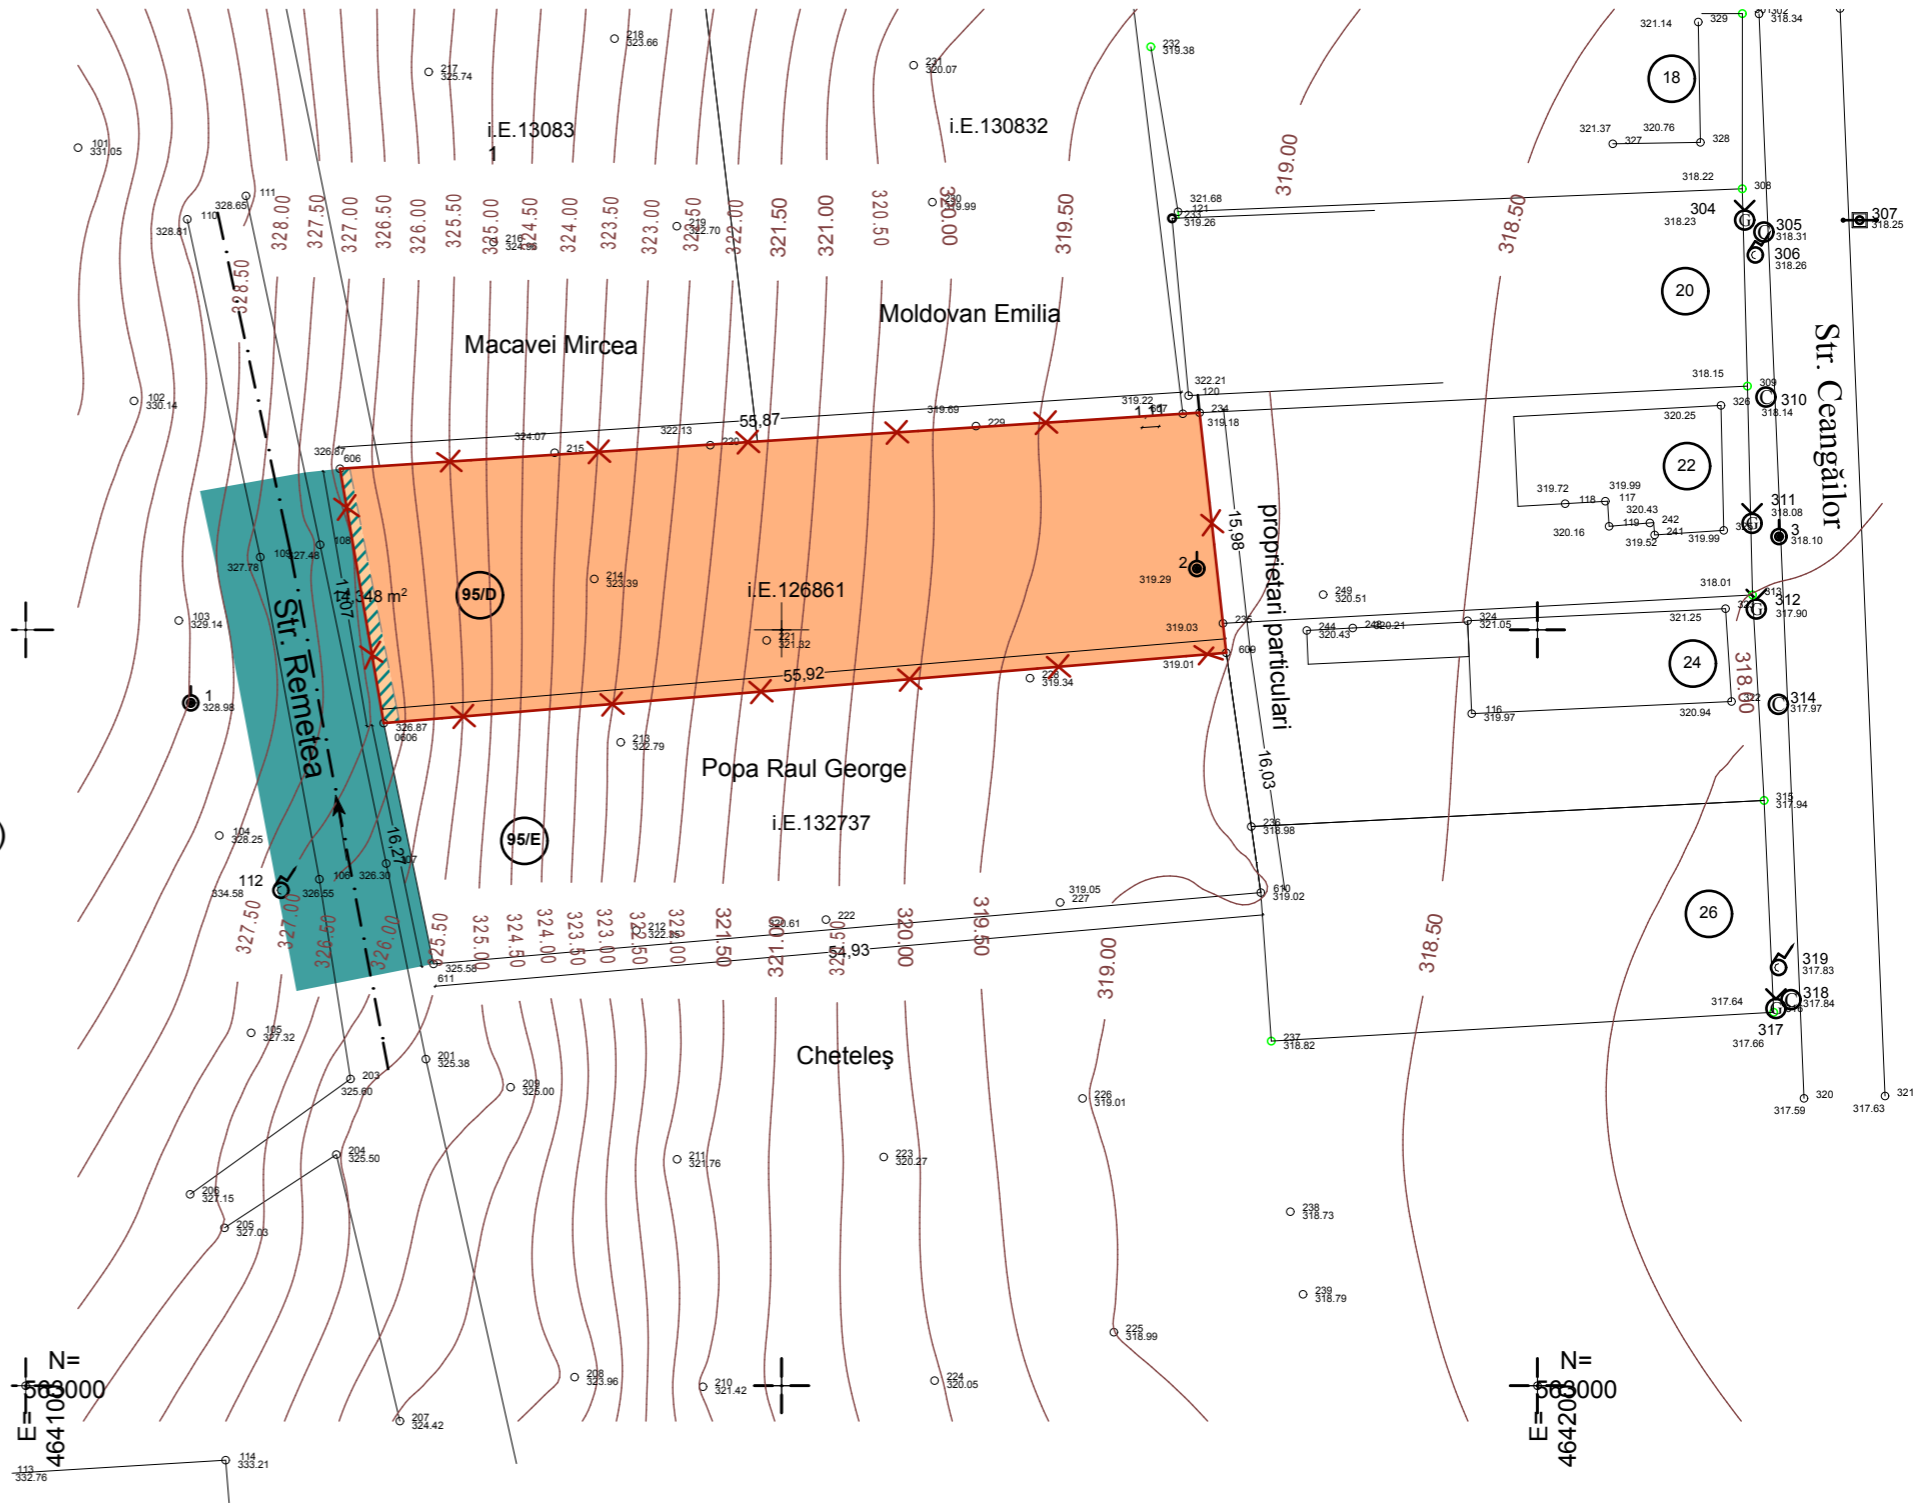

VERIFICATOR EXPERT	NUME	SEMNATURA	CERINTA	Referat/Expertiza Nr./Data:	
<b>S.C.TEKTURA S.R.L.</b> RO 6564459 NR.INREGISTRARE : J26/1285/1994				BENEFICIARUL: MATIES IOAN CIPRIAN CORNEL si MATIES AURA CRISTIANA DENUMIREA PROIECTULUI: PUD STUDIU DE AMPLASAMENT PENTRU CONSTRUIRE LOCUINTA INDIVIDUALA ADRESA: str. Remetea, nr.95D,TARGU-MURES	PLANSA: A4  PR.NR.: 25/2013
CALITATEA	NUME	SEMNATURA	SCARA: 1:500	FAZA:PUD	
SEF PROIECT	Arh. RAUS A.				
PROIECTAT	Arh. POP-LUPU M.		DATA: 02/2014	<b>OBIECTIVE DE UTILITATE PUBLICA</b>	
DESENAT	Arh.POP-LUPU M.				