


PLAN URBANISTIC DE DETALIU

STUDIU DE AMPLASAMENT PENTRU CONSTRUIRE LOCUINTA INDIVIDUALA

str. Remetea, nr.95D, TARGU-MURES

MOBILARE URBANISTICA

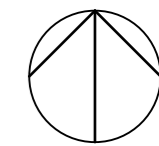


LEGENDA

LIMITE

LIMITA DE PROPRIETATE A PARCELI STUDIASTE

AMENAJARE PEISAJERA

- CONSTRUCTIE PROPUSA
- ZONA VERDE AMENAJATA-PLANTATIE
- ZONA VERDE NEAMENAJATA
- PIETONAL PE DOMENIU PRIVAT
- CAROSABIL PE DOMENIU PRIVAT

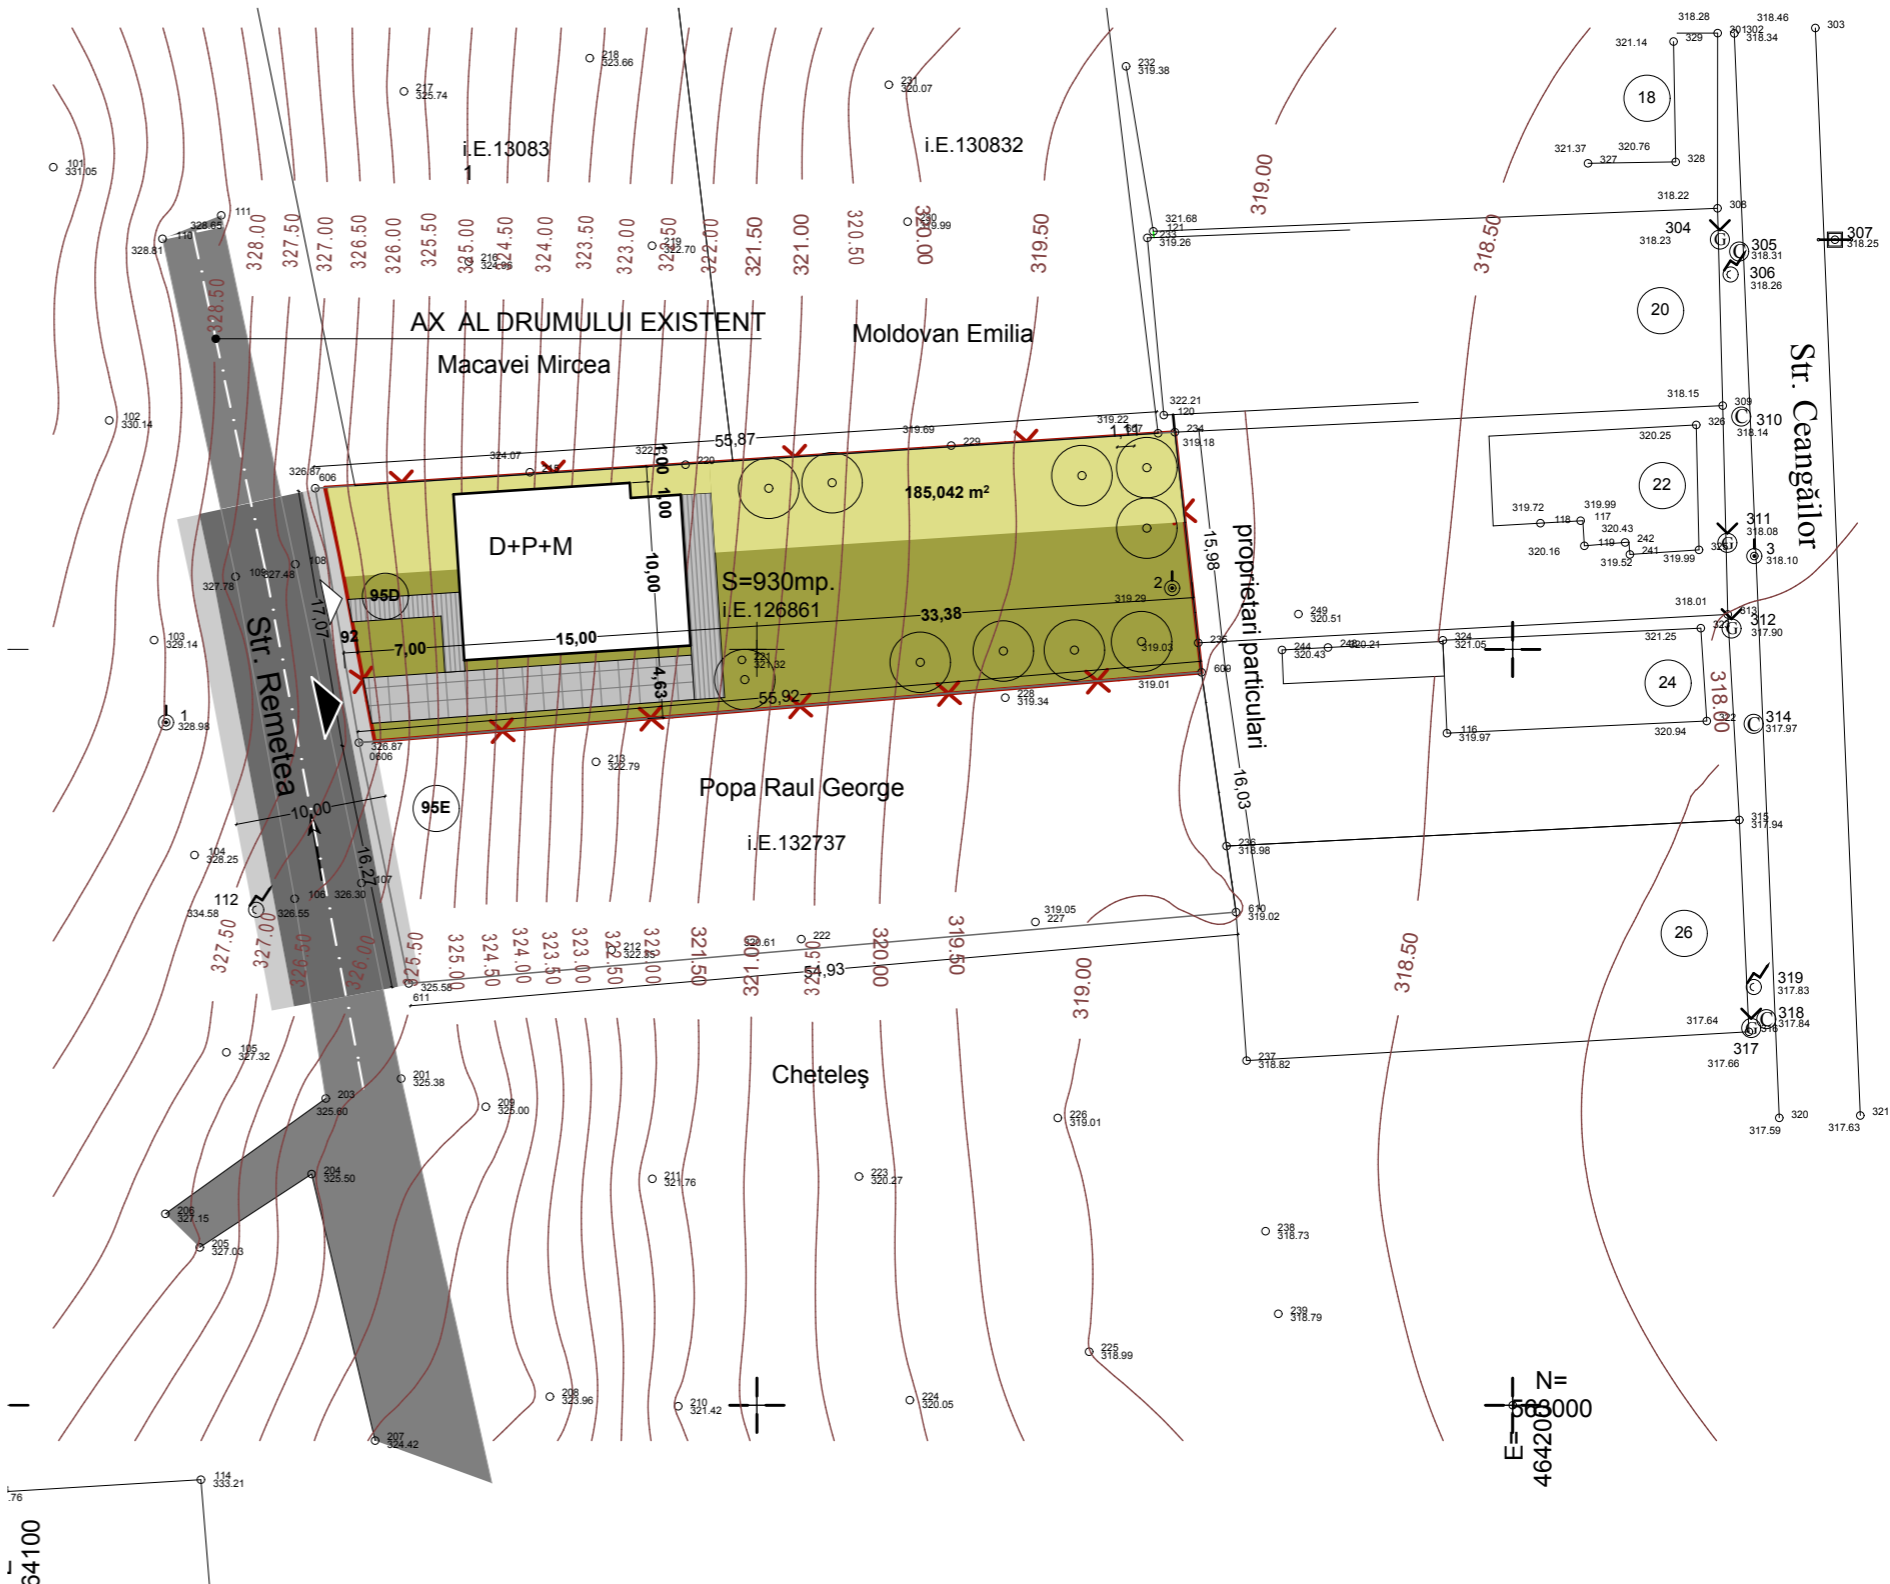

VERIFICATOR EXPERT	NUME	SEMNATURA	CERINTA	Referat/Expertiza Nr./Data:	
S.C.TEKTURA S.R.L. RO 6564459 NR.INREGISTRARE : J26/1285/1994				BENEFICIARUL: MATIES IOAN CIPRIAN CORNEL si MATIES AURA CRISTIANA DENUMIREA PROIECTULUI: PUD STUDIU DE AMPLASAMENT PENTRU CONSTRUIRE LOCUINTA INDIVIDUALA ADRESA: str. Remetea, nr.95D,TARGU-MURES	PLANSA: A5
CALITATEA	NUME	SEMNATURA	SCARA: 1:500	FAZA:PUD	PR.NR.: 25/2013
SEF PROIECT	Arh. RAUS A.			POSSIBILITATI DE MOBILARE URBANISTICA	
PROIECTAT	Arh. POP-LUPU M.		DATA: 02/2014		
DESENAT	Arh.POP-LUPU M.				