


# PLAN URBANISTIC ZONAL - LOTIZARE TEREN PENTRU LOCUINTE STR. ZENO VANCEA F.N. TIRGU MURES, JUD. MURES SITUATIA EXISTENTA

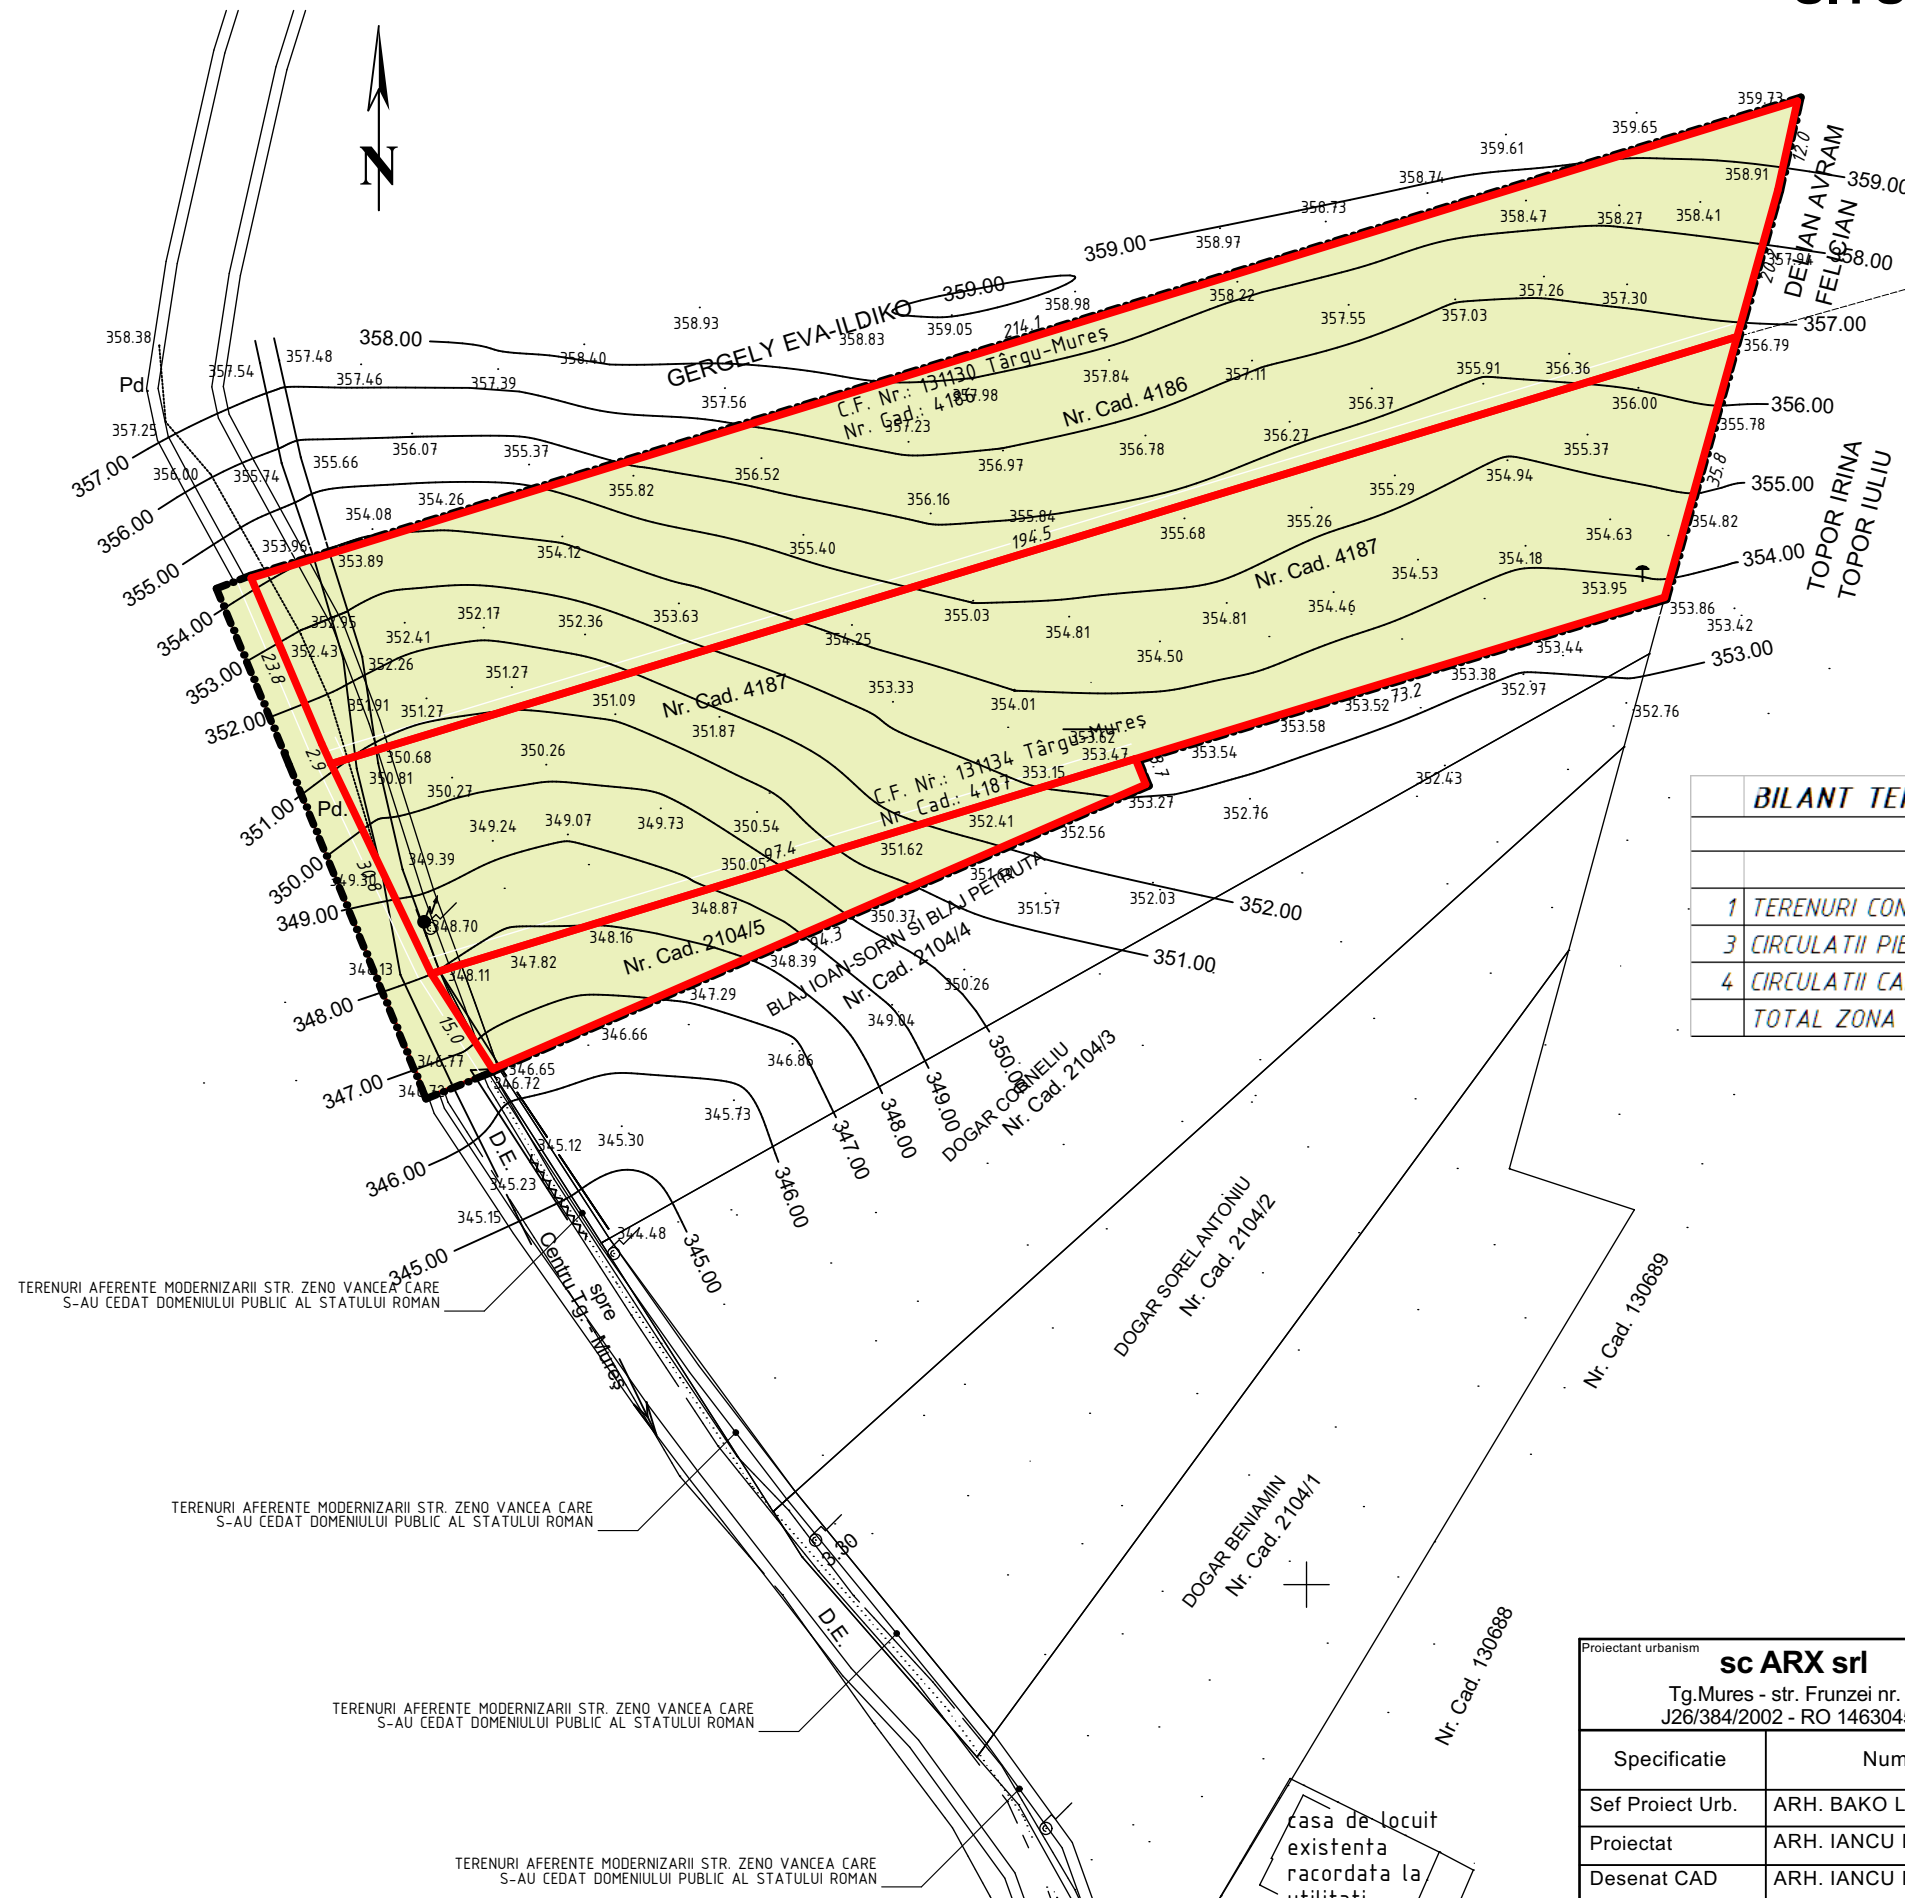

## LEGENDA

### LIMITE

- LIMITA ZONA STUDIATA
- LIMITA DE PROPRIETATE A TERENULUI

### ZONIFICARE FUNCTIONALA

- TERENURI CONSTRUIBILE INTRAVILANE

### DISFUNCTIONALITATI

- LIPSA INFRASTRUCTURA
- LIPSA UTILITATI

### PRIORITATI

- ASIGURAREA INFRASTRUCTURII RUTIERE SI EDILITARE
- STABILIREA DE REGLEMENTARI CARE SA ASIGURE DEZVOLTAREA ARMONIOASA A ZONEI

BILANT TERITORIAL		
	ZONA STUDIATA	
	EXISTENT	
	mp	%
1 TERENURI CONSTRUIBILE INTRAVILAN	11939	96.67
3 CIRCULATII PIETONALE	0	0.00
4 CIRCULATII CAROSABILE	411.5	3.33
<b>TOTAL ZONA STUDIATA</b>	<b>12350.5</b>	<b>100.00</b>

Proiectant urbanism <b>sc ARX srl</b> Tg.Mures - str. Frunzei nr. 5 J26/384/2002 - RO 14630456		Proiectant general <b>ASPECT</b>		Beneficiar <b>PORTIK ZOLTAN, SIRBU DAN, SUCIU ADRIAN GEORGE, S.C. S&amp;D CONSULTING S.R.L.</b> B-DUL PANDURILOR NR.47/14, TIRGU MURES, JUD. MURES	Proiect nr. 181/2012
Specificatie	Numele	Semnatura	Scara: 1:1000	DENUMIRE PROIECT <b>PLAN URBANISTIC ZONAL - LOTIZARE TEREN PENTRU LOCUINTE</b>	Faza: P.U.Z.
Sef Proiect Urb.	ARH. BAKO LORANT		Data: 7/16/2014	STR. ZENO VANCEA F.N. TIRGU MURES, JUD. MURES	Nr. Plansa <b>2</b>
Proiectat	ARH. IANCU MURESAN			Denumire plansa <b>SITUATIA EXISTENTA</b>	
Desenat CAD	ARH. IANCU MURESAN				