
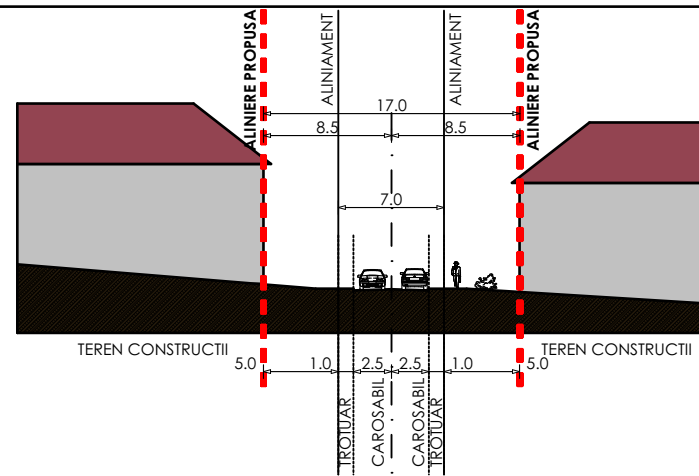


PLAN URBANISTIC ZONAL - LOTIZARE TEREN PENTRU LOCUINTE

STR. ZENO VANCEA F.N. TIRGU MURES, JUD. MURES

REGLEMENTARI URBANISTICE

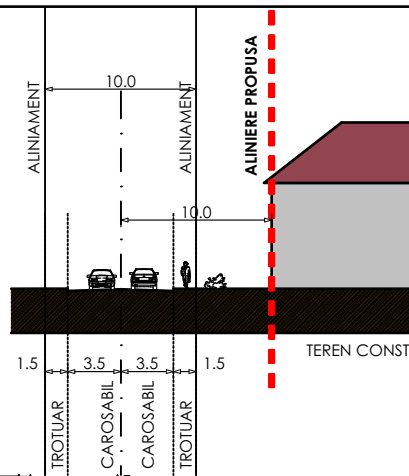

PROFIL TRANSVERSAL STR. ZENO VANCEA

PROFIL TRANSVERSAL DRUM PRIVAT PROPUS


LEGENDA

LIMITE

- LIMITA ZONA STUDIATA
- LIMITE DE PROPRIETATE A TERENURILOR EXISTENTE
- LIMITE DE PROPRIETATE LOTURI PROPUSE

ZONIFICARE FUNCTIONALA

- TERENURI CONSTRUIBILE INTRAVILANE
- ZONA CONSTRUIBILA
- CIRCULATII PIETONALE
- CIRCULATII CAROSABILE
- ALINIERE PROPUSA (RECOMANDATA)

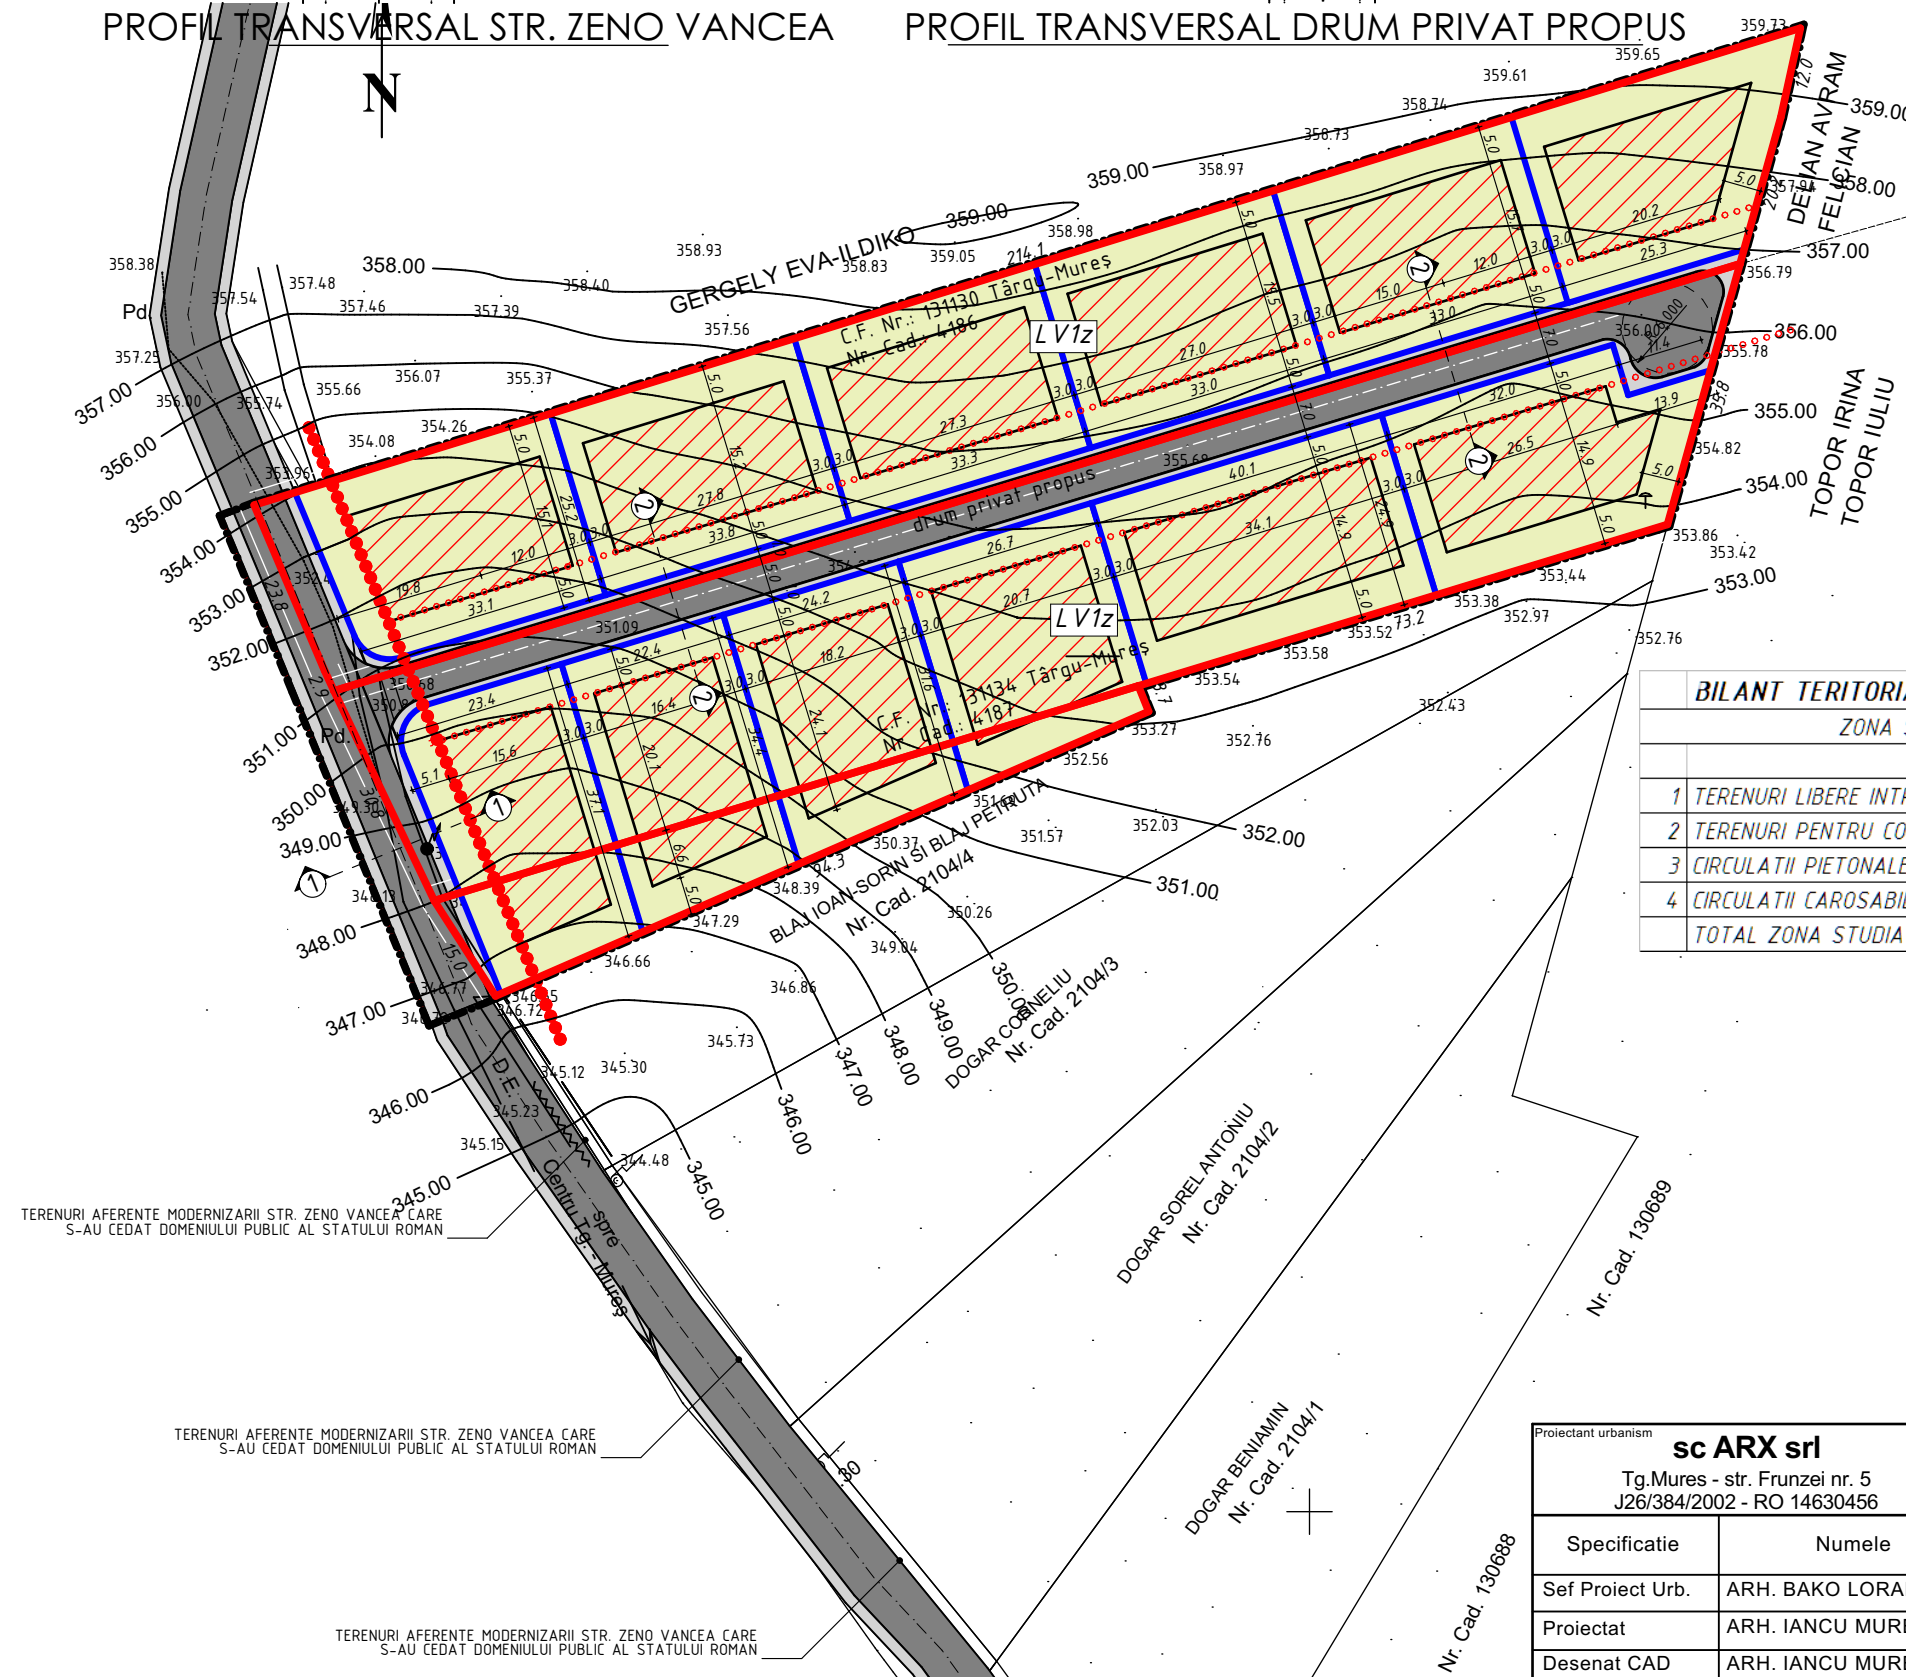

BILANT TERITORIAL					
ZONA STUDIATA		EXISTENT		PROPUS	
		mp	%	mp	%
1	TERENURI LIBERE INTRAVILANE	11939	96.67	0	0.00
2	TERENURI PENTRU CONSTRUCTII	0	0.00	10205	82.63
3	CIRCULATII PIETONALE	0	0.00	611.5	4.95
4	CIRCULATII CAROSABILE	411.5	3.33	1534	12.42
TOTAL ZONA STUDIATA		12350.5	100.00	12350.5	100.00

TERENURI AFERENTE MODERNIZARII STR. ZENO VANCEA CARE S-AU CEDAT DOMENIULUI PUBLIC AL STATULUI ROMAN

TERENURI AFERENTE MODERNIZARII STR. ZENO VANCEA CARE S-AU CEDAT DOMENIULUI PUBLIC AL STATULUI ROMAN

TERENURI AFERENTE MODERNIZARII STR. ZENO VANCEA CARE S-AU CEDAT DOMENIULUI PUBLIC AL STATULUI ROMAN

Proiectant urbanism sc ARX srl Tg.Mures - str. Frunzei nr. 5 J26/384/2002 - RO 14630456		Proiectant general ASPECT		Beneficiar PORTIK ZOLTAN, SIRBU DAN, SUCIU ADRIAN GEORGE, S.C. S&D CONSULTING S.R.L. B-DUL PANDURILOR NR.47/14, TIRGU MURES, JUD. MURES		Proiect nr. 181/2012
Specificatie	Numele	Semnatura	Scara:	DENUMIRE PROIECT PLAN URBANISTIC ZONAL - LOTIZARE TEREN PENTRU LOCUINTE		Faza: P.U.Z.
Sef Proiect Urb.	ARH. BAKO LORANT		1:1000, 1:500	STR. ZENO VANCEA F.N. TIRGU MURES, JUD. MURES		Nr. Plansa 3
Proiectat	ARH. IANCU MURESAN		Data:	Denumire plansa REGLEMENTARI URBANISTICE		
Desenat CAD	ARH. IANCU MURESAN		7/16/2014			