


PLAN URBANISTIC ZONAL - LOTIZARE TEREN PENTRU LOCUINTE STR. ZENO VANCEA F.N. TIRGU MURES, JUD. MURES OBIECTIVE DE UTILITATE PUBLICA

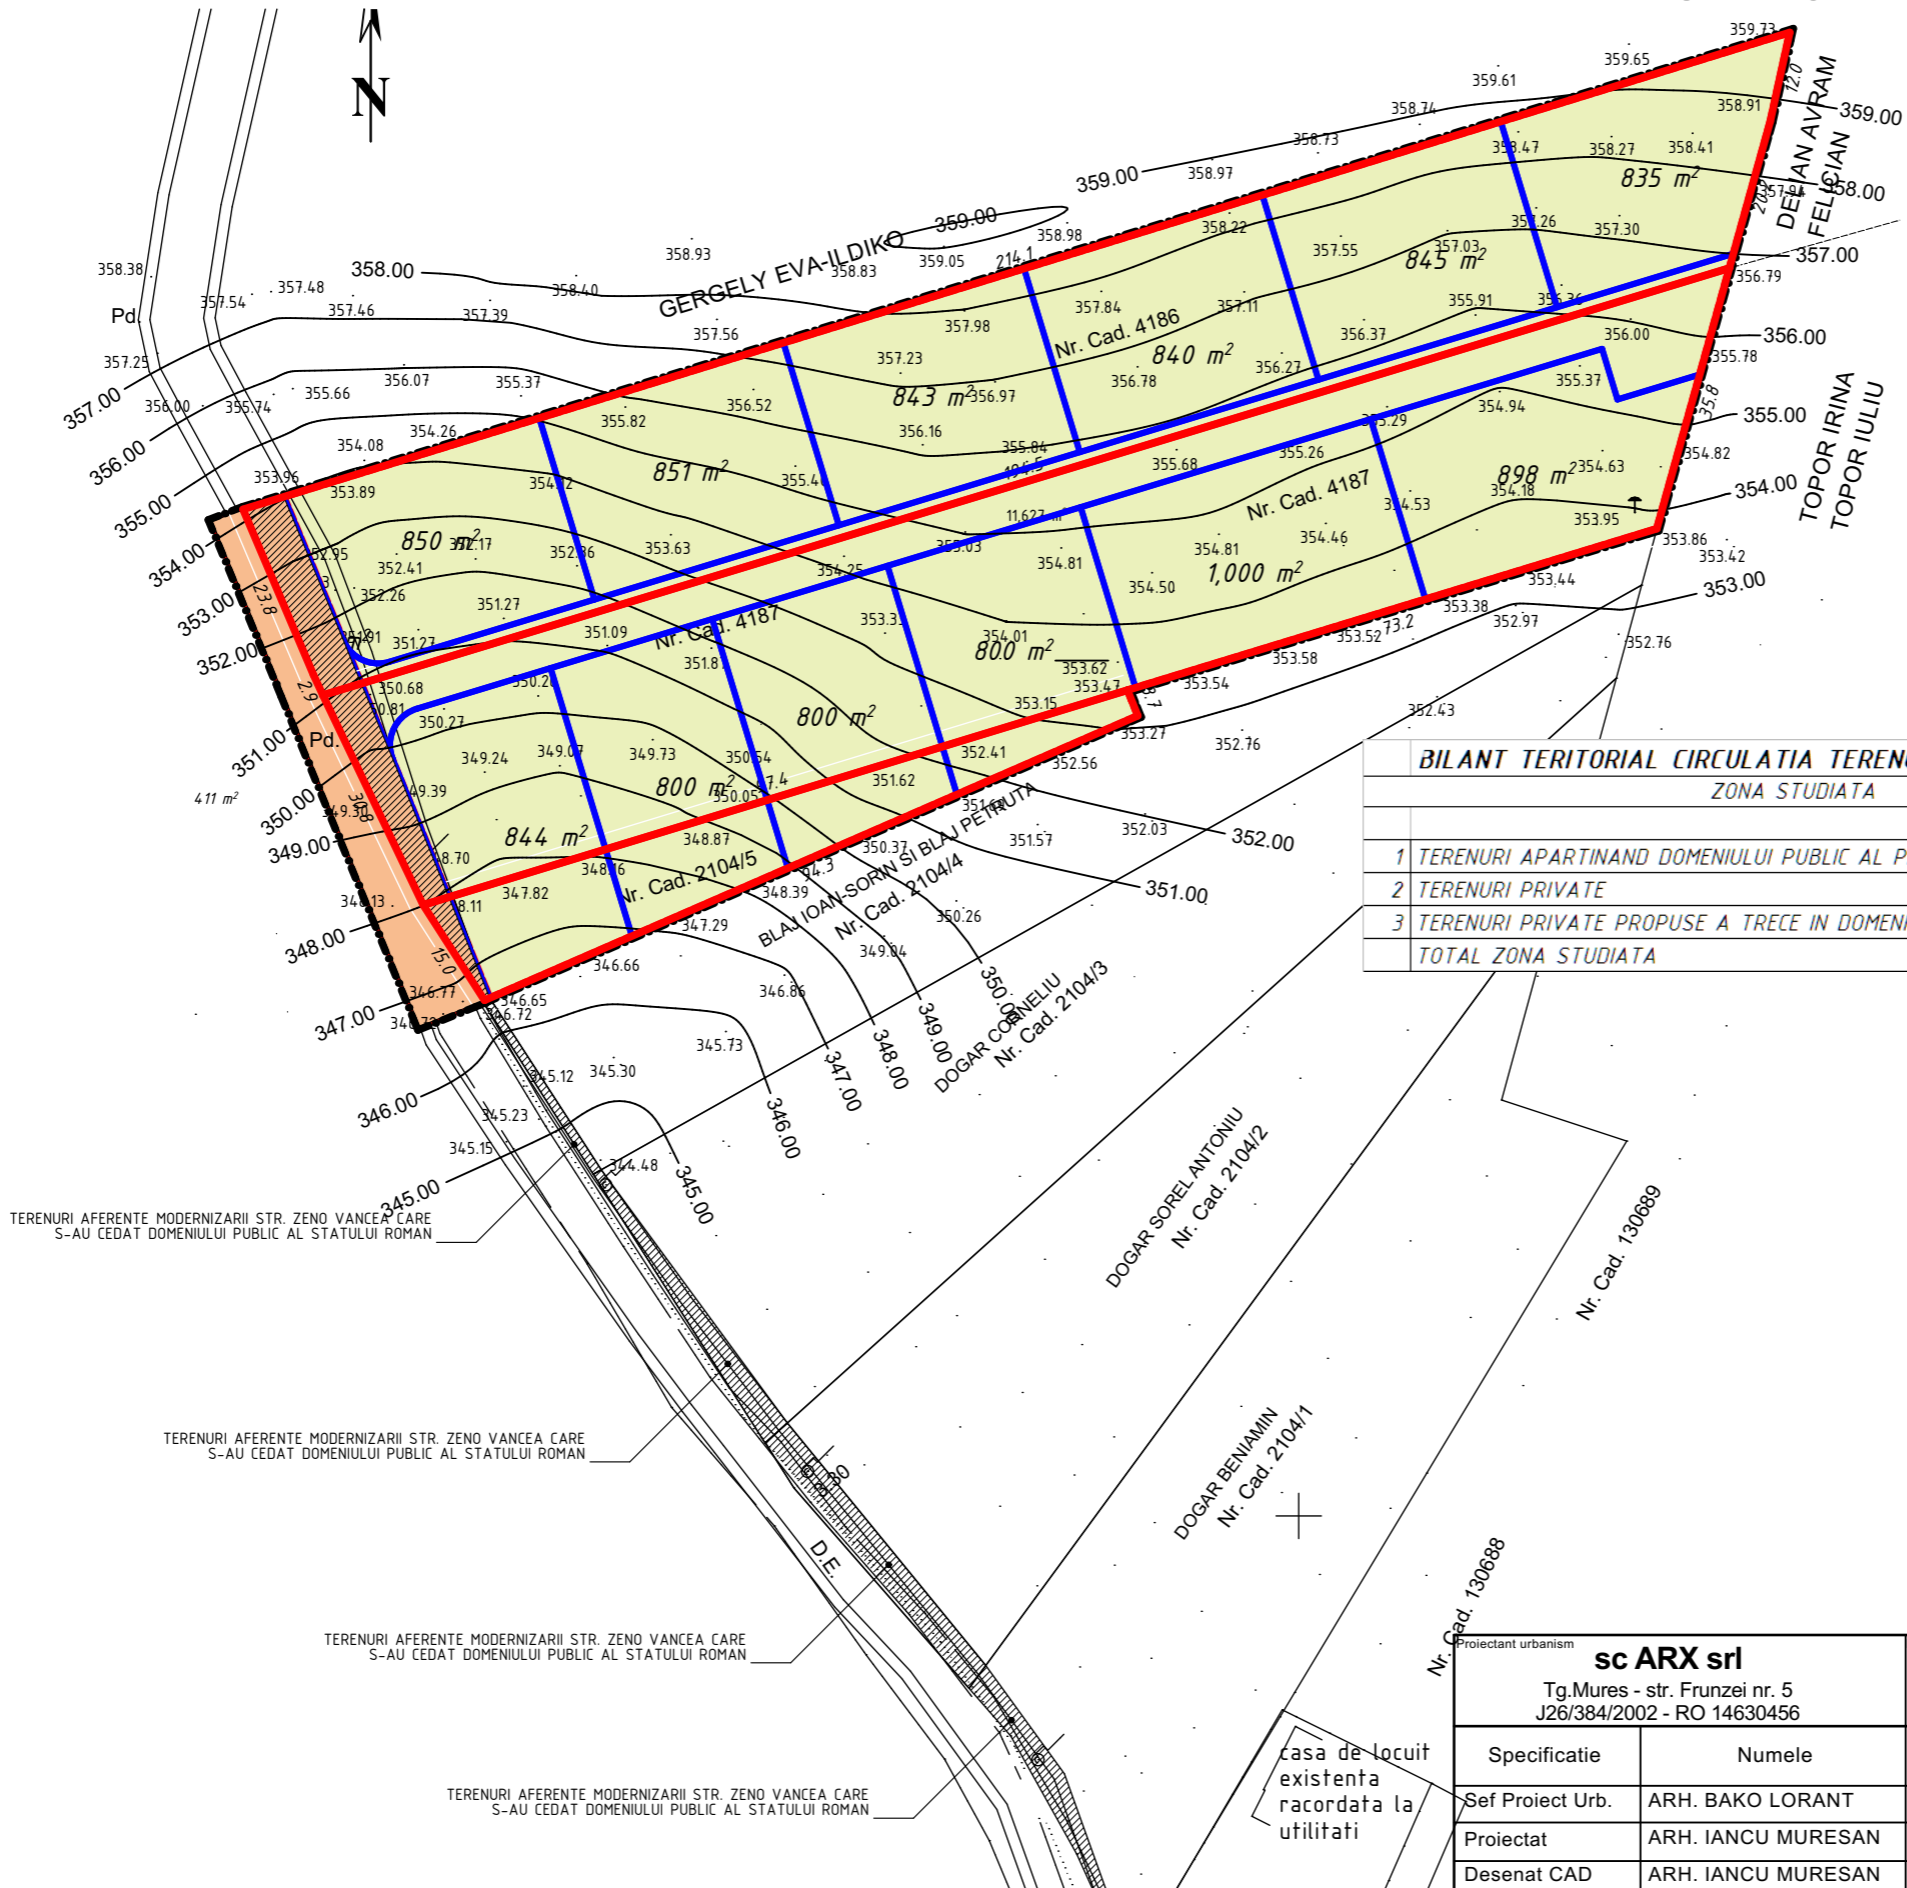

LEGENDA

LIMITE

- LIMITA ZONA STUDIATA
- LIMITE DE PROPRIETATE A TERENURILOR EXISTENTE
- LIMITE DE PROPRIETATE LOTURI PROPUSE

TIPURI DE PROPRIETATE

- TERENURI APARTINAND DOMENIULUI PUBLIC AL PRIMARIEI
- TERENURI PRIVATE

CIRCULATIA TERENURILOR

- TERENURI PRIVATE CE TREC IN DOMENIUL PUBLIC

BILANT TERITORIAL CIRCULATIA TERENURILOR				
ZONA STUDIATA				
	EXISTENT		PROPUS	
	mp	%	mp	%
1 TERENURI APARTINAND DOMENIULUI PUBLIC AL PRIMARIEI	411.5	3.33	411.5	3.33
2 TERENURI PRIVATE	11939	96.67	11625	94.13
3 TERENURI PRIVATE PROPUSE A TRECE IN DOMENIUL PUBLIC	0	0.00	314	2.54
TOTAL ZONA STUDIATA	12350.5	100.00	12350.5	100.00

Proiectant urbanism sc ARX srl Tg.Mures - str. Frunzei nr. 5 J26/384/2002 - RO 14630456		Proiectant general ASPECT		Beneficiar PORTIK ZOLTAN, SIRBU DAN, SUCIU ADRIAN GEORGE, S.C. S&D CONSULTING S.R.L. B-DUL PANDURILOR NR.47/14, TIRGU MURES, JUD. MURES	Proiect nr. 181/2012
Specificatie	Numele	Semnatura	Scara:	DENUMIRE PROIECT PLAN URBANISTIC ZONAL - LOTIZARE TEREN PENTRU LOCUINTE	Faza: P.U.Z.
Sef Proiect Urb.	ARH. BAKO LORANT		1:1000	STR. ZENO VANCEA F.N. TIRGU MURES, JUD. MURES	
Proiectat	ARH. IANCU MURESAN		Data:	Denumire plansa OBIECTIVE DE UTILITATE PUBLICA	Nr. Plansa 5
Desenat CAD	ARH. IANCU MURESAN		7/16/2014		