


# PLAN URBANISTIC ZONAL - LOTIZARE TEREN PENTRU LOCUINTE STR. ZENO VANCEA F.N. TIRGU MURES, JUD. MURES OBIECTIVE DE UTILITATE PUBLICA

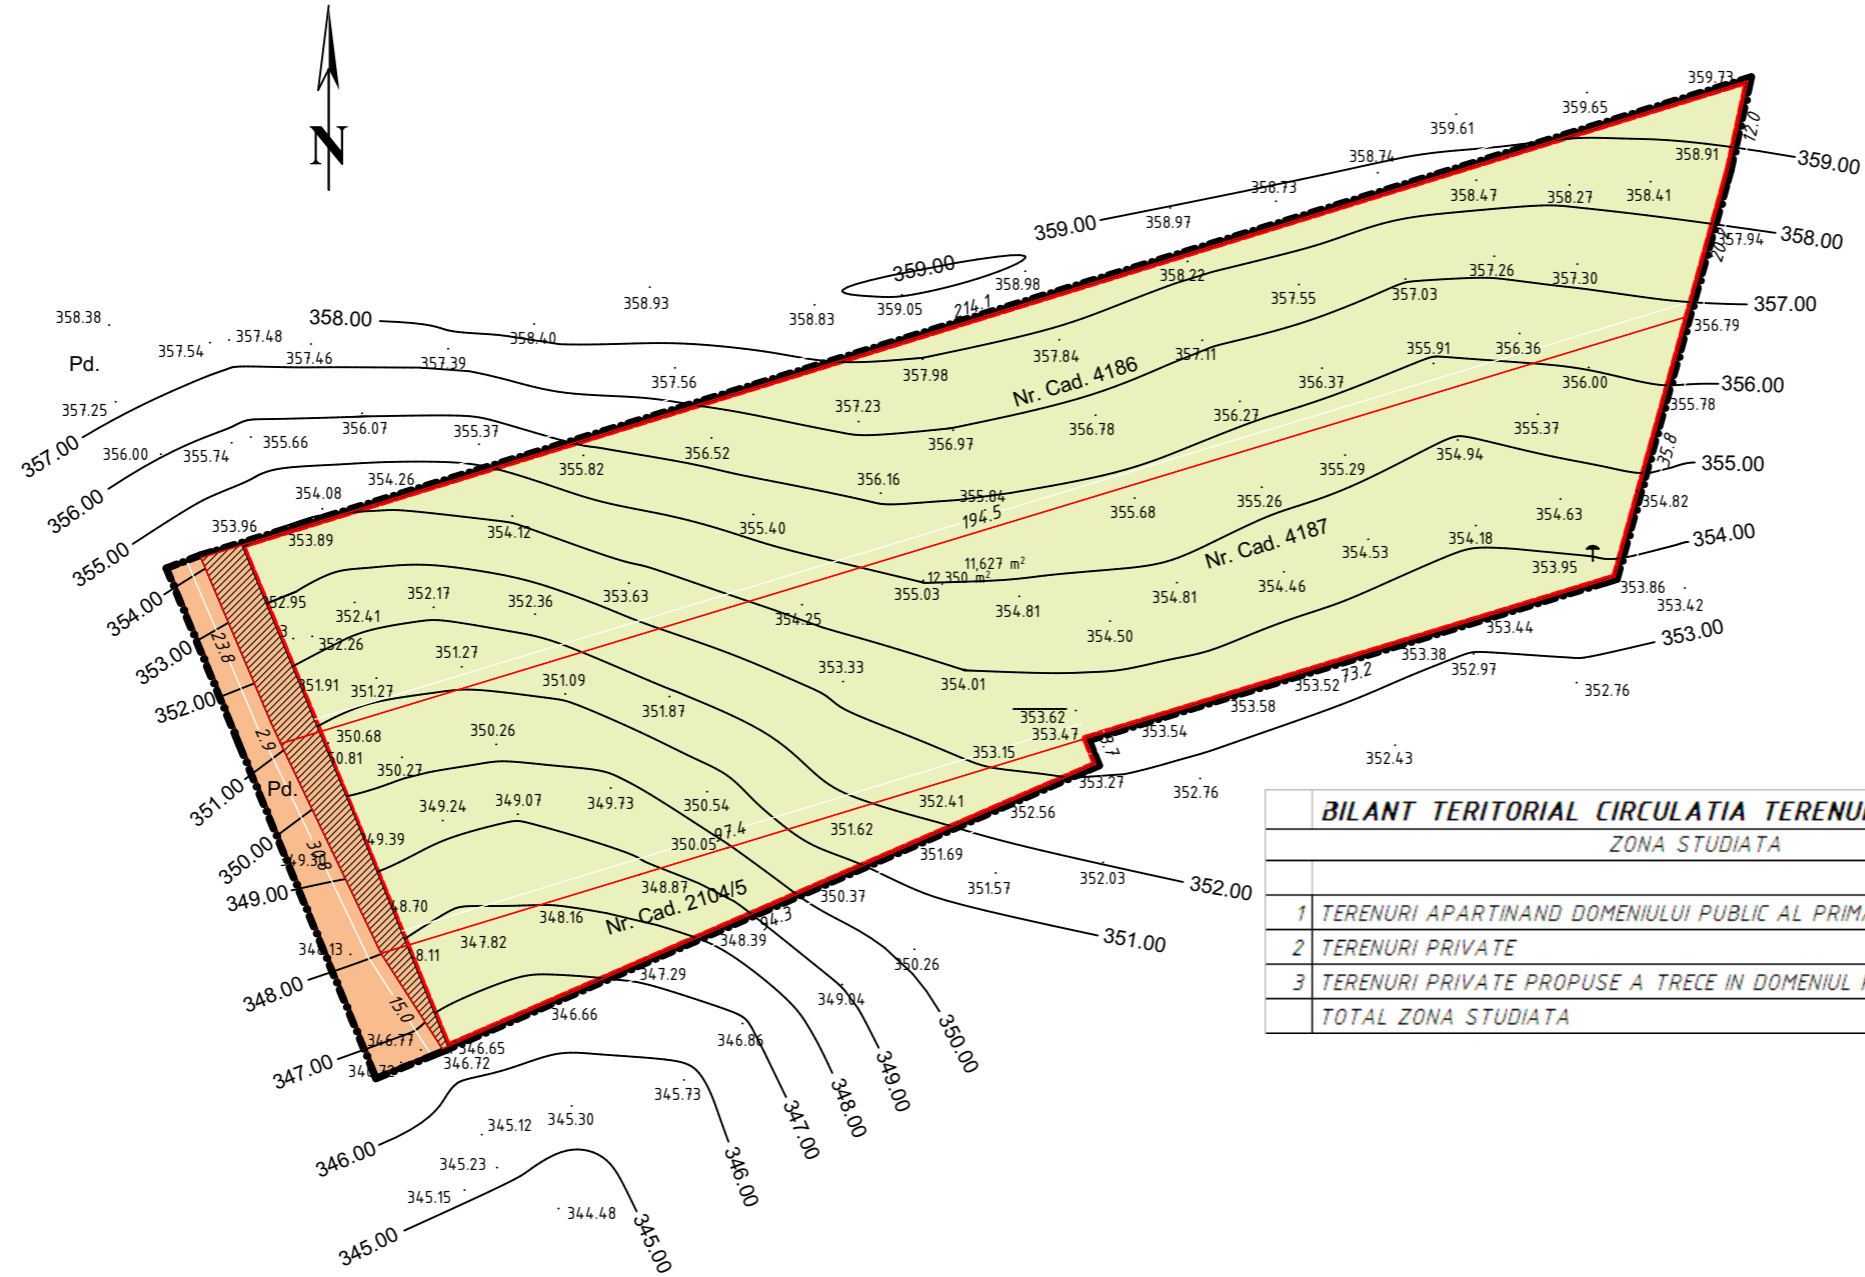

## LEGENDA

### LIMITE

- LIMITA ZONA STUDIATA
- LIMITA DE PROPRIETATE A TERENULUI

### TIPURI DE PROPRIETATE

- TERENURI APARTINAND DOMENIULUI PUBLIC AL PRIMARIEI
- TERENURI PRIVATE

### CIRCULATIA TERENURILOR

- TERENURI PRIVATE CE TRECE IN DOMENIUL PUBLIC

<b>BILANT TERITORIAL CIRCULATIA TERENURILOR</b>				
<i>ZONA STUDIATA</i>				
	EXISTENT		PROPOS	
	mp	%	mp	%
1 TERENURI APARTINAND DOMENIULUI PUBLIC AL PRIMARIEI	0	0.00	0	0.00
2 TERENURI PRIVATE	12350.5	100.00	11625.6	94.13
3 TERENURI PRIVATE PROPUSE A TRECE IN DOMENIUL PUBLIC	0	0.00	724.89	5.87
<b>TOTAL ZONA STUDIATA</b>	<b>12350.5</b>	<b>100.00</b>	<b>12350.5</b>	<b>100.00</b>

Proiectant urbanism <b>sc ARX srl</b> Tg.Mures - str. Frunzei nr. 5 J26/384/2002 - RO 14630456		Proiectant general <b>ASPECT</b>		Beneficiar <b>PORTIK ZOLTAN, SIRBU DAN, SUCIU ADRIAN GEORGE, S.C. S&amp;D CONSULTING S.R.L.</b> B-DUL PANDURILOR NR.47/14, TIRGU MURES, JUD. MURES		Proiect nr. 181/2012
Specificatie	Numele	Semnatura	Scara:	DENUMIRE PROIECT <b>PLAN URBANISTIC ZONAL - LOTIZARE TEREN PENTRU LOCUINTE</b>		Faza: P.U.Z.
Sef Proiect Urb.	ARH. BAKO LORANT		1:1000	STR. ZENO VANCEA F.N. TIRGU MURES, JUD. MURES		
Proiectat	ARH. IANCU MURESAN		Data:	Denumire plansa <b>OBIECTIVE DE UTILITATE PUBLICA</b>		Nr. Plansa <b>5</b>
Desenat CAD	ARH. IANCU MURESAN		2/13/2014			