


**P.U.D. - STUDIU DE AMPLASAMENT CONSTRUIRE
 LOCUINTA INDIVIDUALA P+M
 STR. CEANGAILOR F.N. TIRGU MURES
 REGLEMENTARI EDILITARE**

drum privat existent reglementat
 prin documentatie de urbanism PUD,
 proiect nr. 4/2012 intocmit de
 S.C. ARA ARCHITECTS S.R.L.

C.F. nr. 129928 Tirgu Mures
 Nr.cad. 129928

Proprietari: Macavei Septimiu Emil, Bodo
 Arpad si Bodo Anisia, Balogh Samarghitan
 Rodica Aurora si Balogh Samarghitan
 Florian, Detesan Codruta, Truta Dorina, Pop
 Alexandru Cristian, Panca Ioan si Panca
 Eugenia Luminita, Nagy Albert Szilard

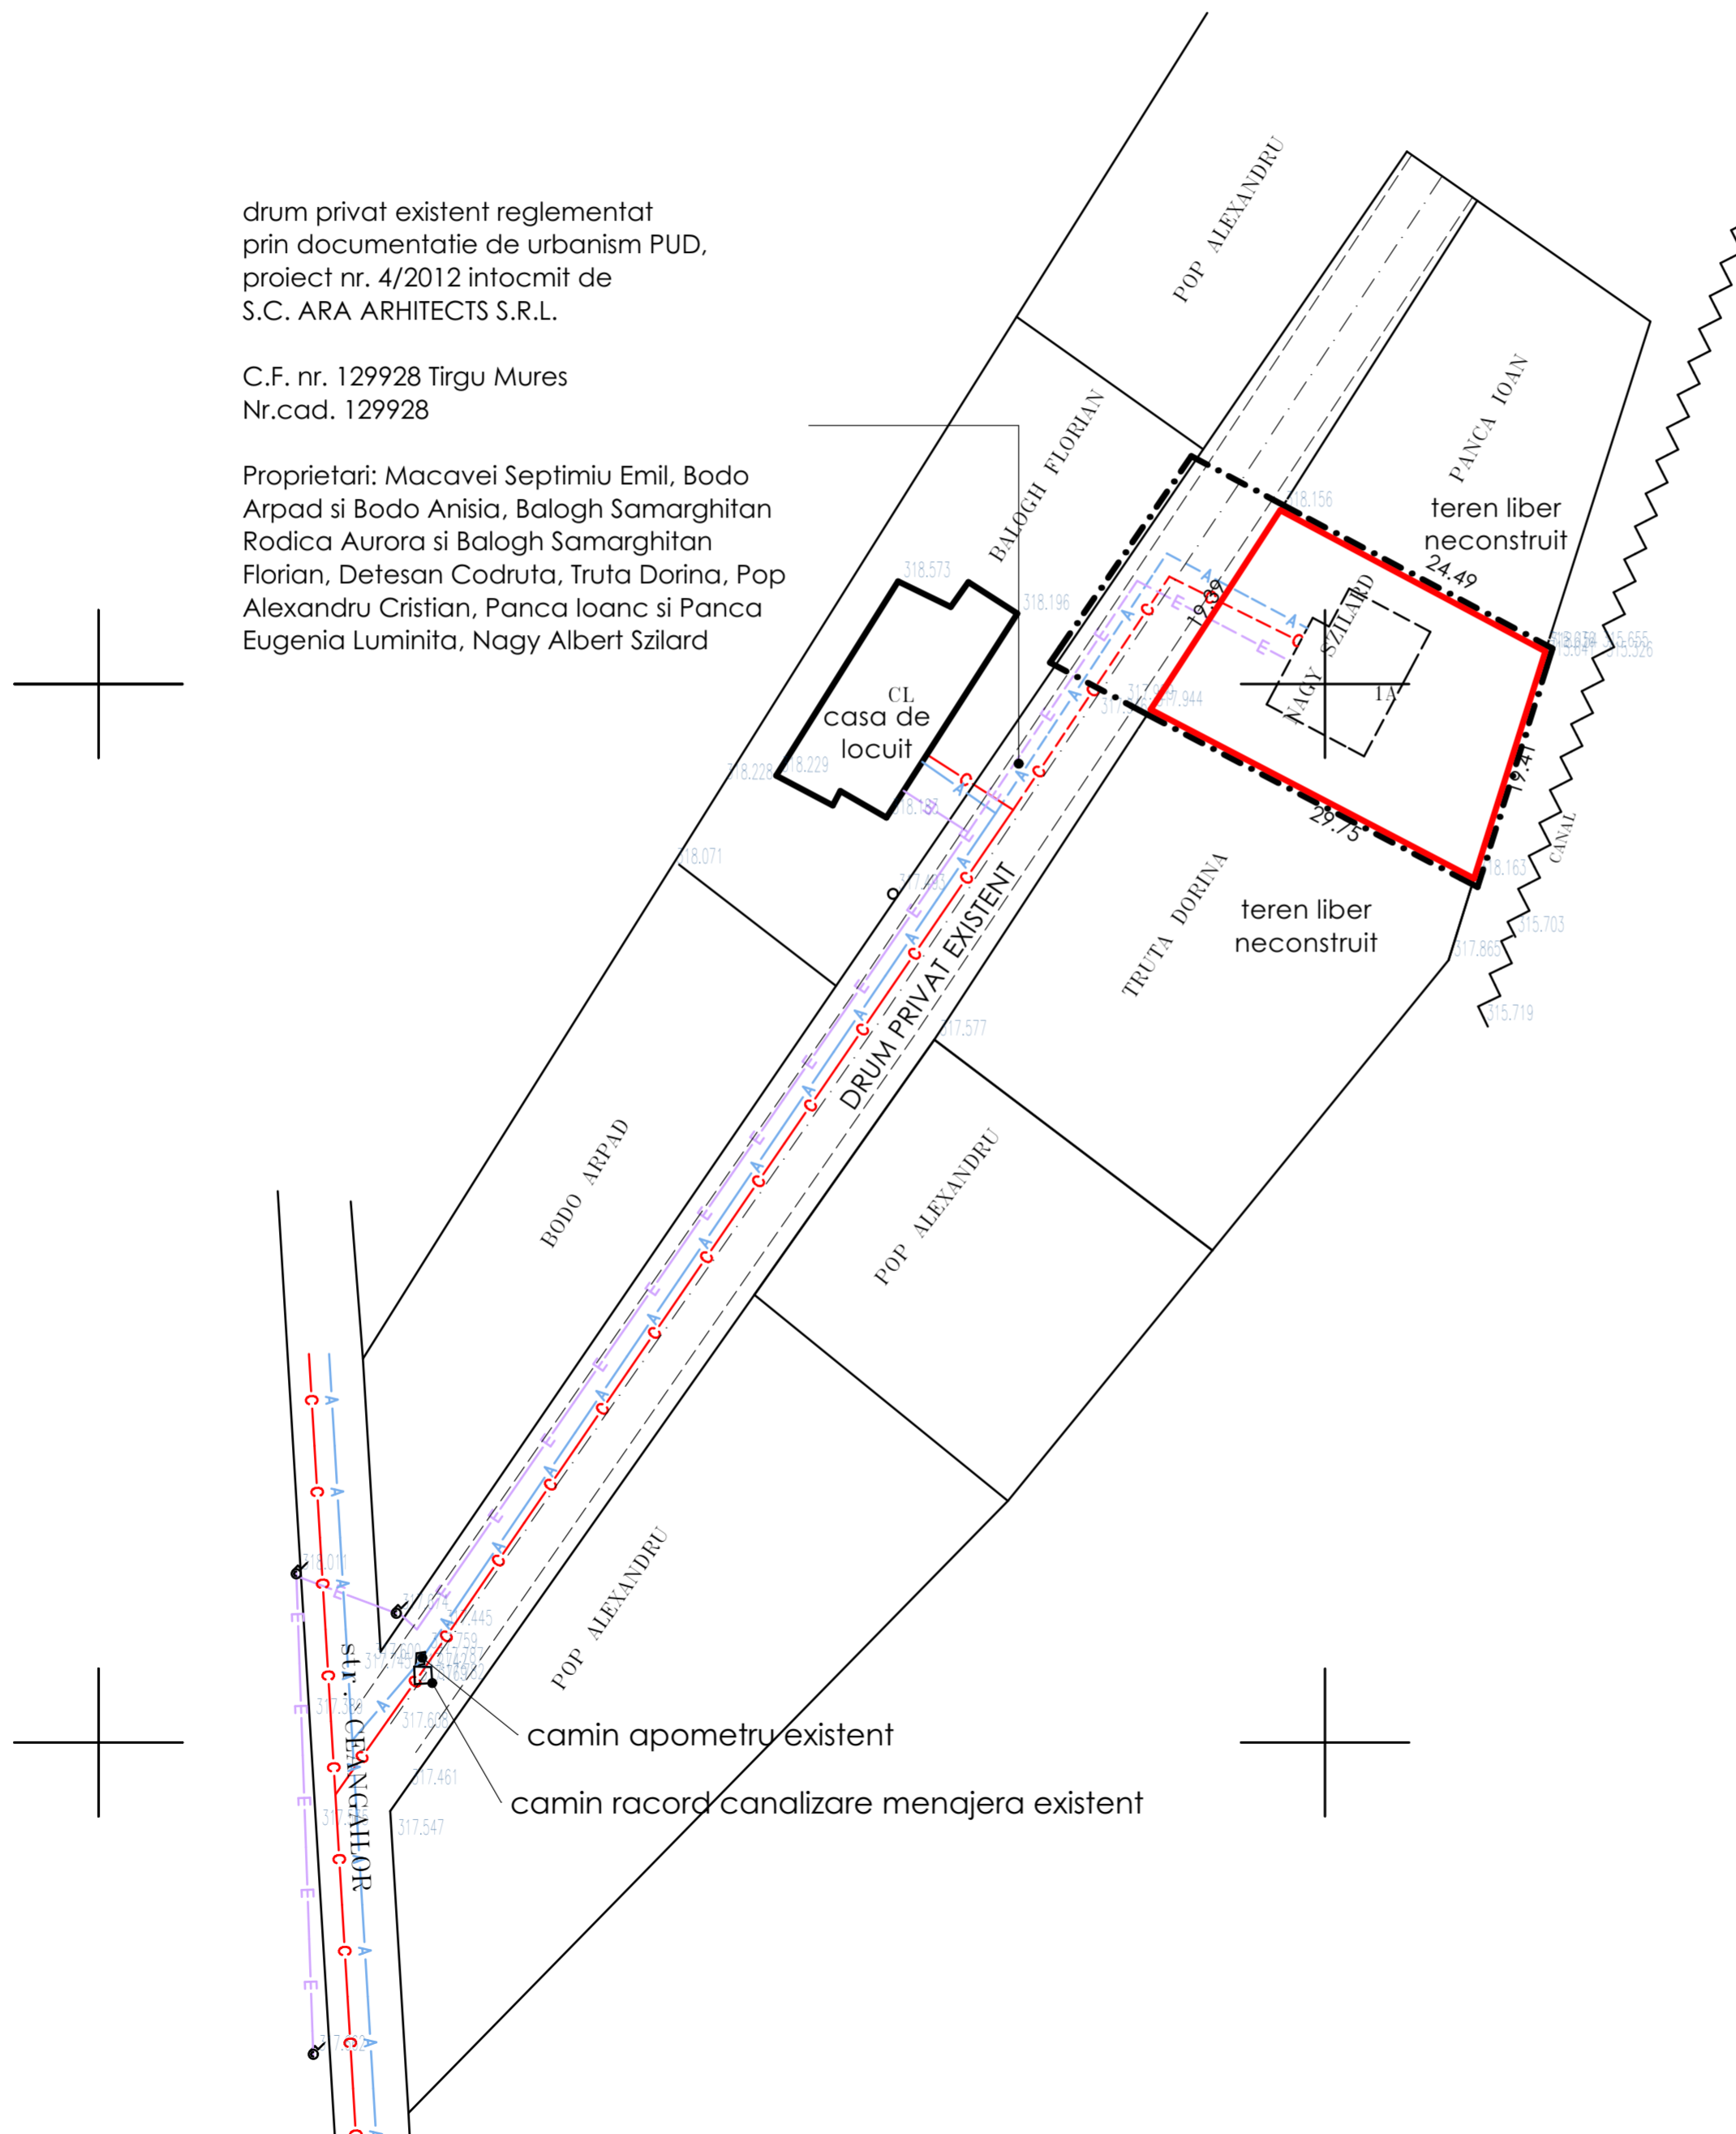

LEGENDA

LIMITE

- LIMITA ZONA STUDIATA
- LIMITA DE PROPRIETATE A TERENULUI

ZONIFICARE FUNCTIONALA

- RETELE DE APA EXISTENTE
- RETELE DE APA PROPUSE
- RETELE DE CANALIZARE EXISTENTE
- RETELE DE CANALIZARE PROPUSE
- RETELE ELECTRICE EXISTENTE
- RETELE ELECTRICE PROPUSE

camin apometru existent
 camin racord canalizare menajera existent

Proiectant urbanism sc ARX srl Tg.Mures - str. Frunzei nr. 5 J26/384/2002 - RO 14630456		Proiectant general ASPECT		Beneficiar NAGY ALBERT SZILARD B-DUL PANDURILOR, NR. 35/5 TIRGU MURES		Proiect nr. 216/2014	
Specificatie	Numele	Semnatura	Scara:	Denumire proiect P.U.D. - STUDIU DE AMPLASAMENT CONSTRUIRE LOCUINTA INDIVIDUALA P+M		Faza: P.U.D.	
Sef Proiect Urb.	ARH. BAKO LORANT		1:500	STR. CEANGAILOR F.N. TIRGU MURES			
Proiectat	ARH. IANCU MURESAN		Data:	Denumire plansa REGLEMENTARI EDILITARE		Nr. Plansa 4	
Desenat CAD	ARH. IANCU MURESAN		6/26/2014				