


**P.U.D. - STUDIU DE AMPLASAMENT CONSTRUIRE
 LOCUINTA INDIVIDUALA P+M
 STR. CEANGAILOR F.N. TIRGU MURES
 OBIECTIVE DE UTILITATE PUBLICA**

drum privat existent reglementat
 prin documentatie de urbanism PUD,
 proiect nr. 4/2012 intocmit de
 S.C. ARA ARCHITECTS S.R.L.

C.F. nr. 129928 Tirgu Mures
 Nr.cad. 129928

Proprietari: Macavei Septimiu Emil, Bodo
 Arpad si Bodo Anisia, Balogh Samarghitan
 Rodica Aurora si Balogh Samarghitan
 Florian, Detesan Codruta, Truta Dorina, Pop
 Alexandru Cristian, Panca Ioanc si Panca
 Eugenia Luminita, Nagy Albert Szilard

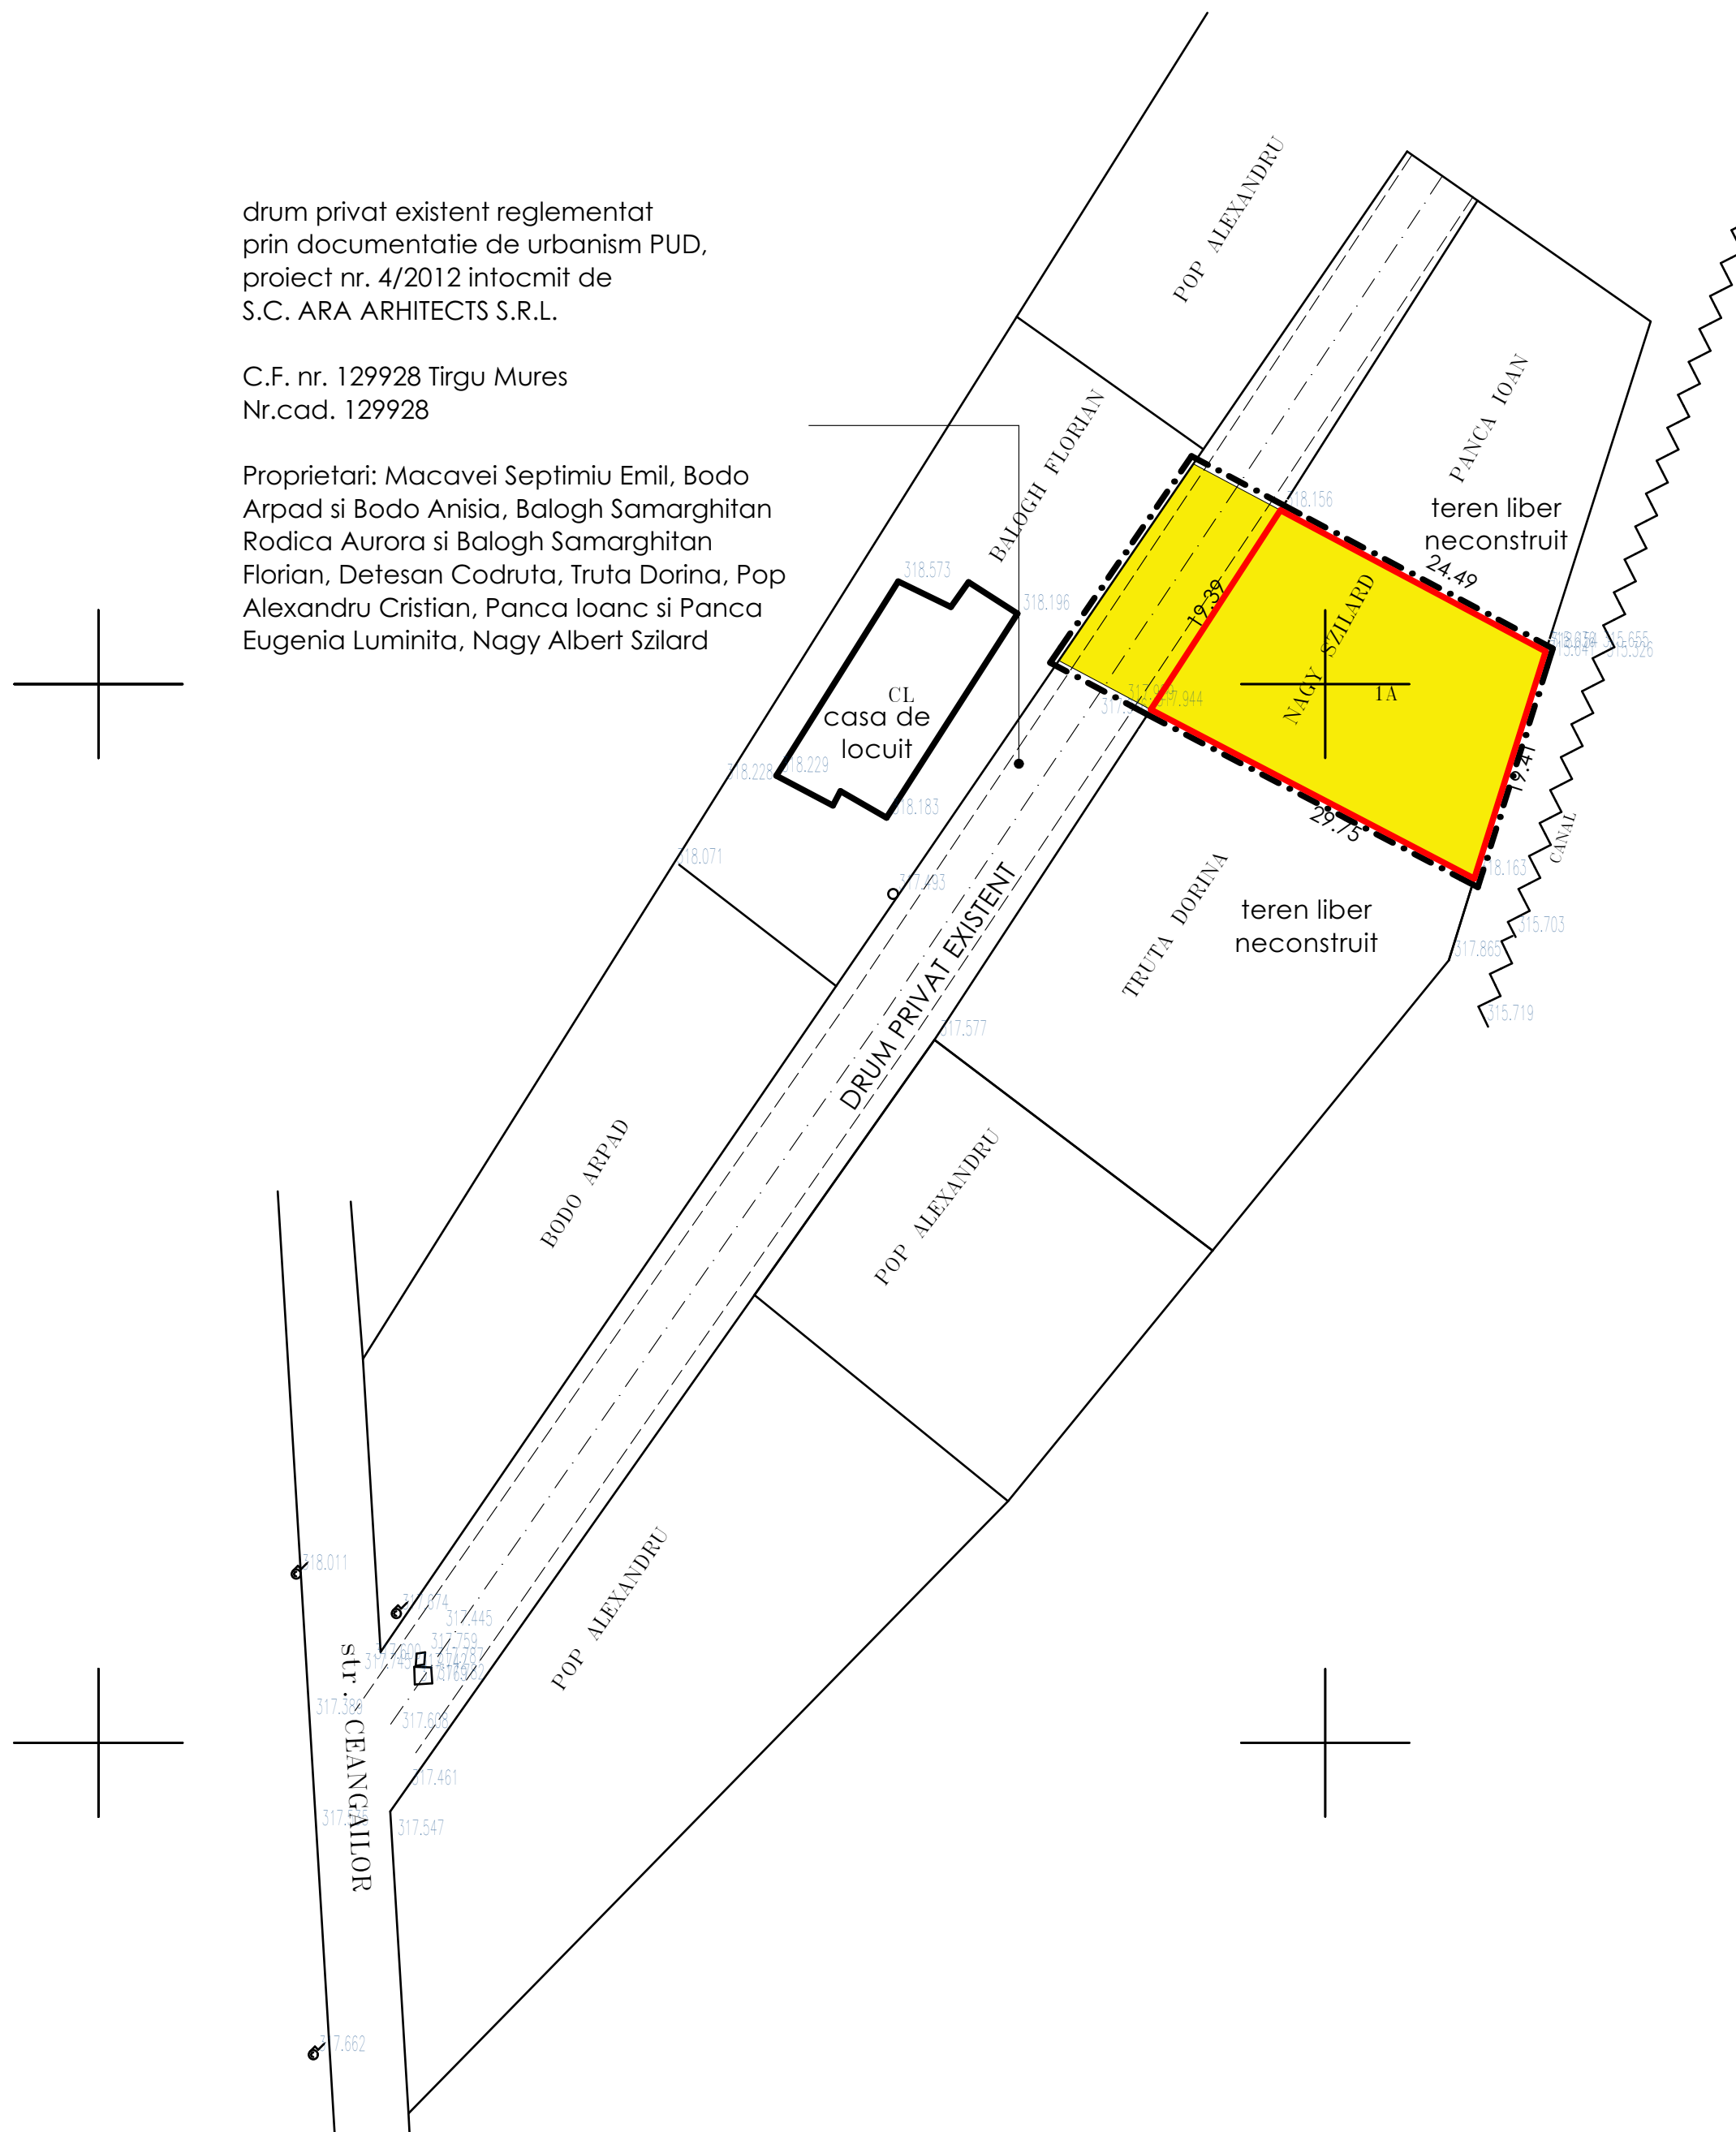

LEGENDA

LIMITE

- LIMITA ZONA STUDIATA
- LIMITA DE PROPRIETATE A TERENULUI

TIPURI DE PROPRIETATE

- TERENURI APARTINAND DOMENIULUI PUBLIC
AL PRIMARIEI
- TERENURI PRIVATE

CIRCULATIA TERENURILOR

NU SE PROPUN MODIFICARI

BILANT TERITORIAL				
ZONA STUDIATA	EXISTENT		PROPUS	
	mp	%	mp	%
1 TERENURI APARTINAND DOMENIULUI PUBLIC AL PRIMARIEI	0.00	0.00	0.00	0.00
2 TERENURI PRIVATE	680.40	100.00	680.40	100.00
TOTAL ZONA STUDIATA	680.40	100.00	680.40	100.00

Proiectant urbanism sc ARX srl Tg.Mures - str. Frunzei nr. 5 J26/384/2002 - RO 14630456		Proiectant general ASPECT		Beneficiar NAGY ALBERT SZILARD		Proiect nr. 216/2014	
Specificatie	Numele	Semnatura	Scara:	Denumire proiect P.U.D. - STUDIU DE AMPLASAMENT CONSTRUIRE LOCUINTA INDIVIDUALA P+M		Faza: P.U.D.	
Sef Proiect Urb.	ARH. BAKO LORANT		1:500	STR. CEANGAILOR F.N. TIRGU MURES			
Proiectat	ARH. IANCU MURESAN		Data:	Denumire plansa OBIECTIVE DE UTILITATE PUBLICA		Nr. Plansa 5	
Desenat CAD	ARH. IANCU MURESAN		6/26/2014				