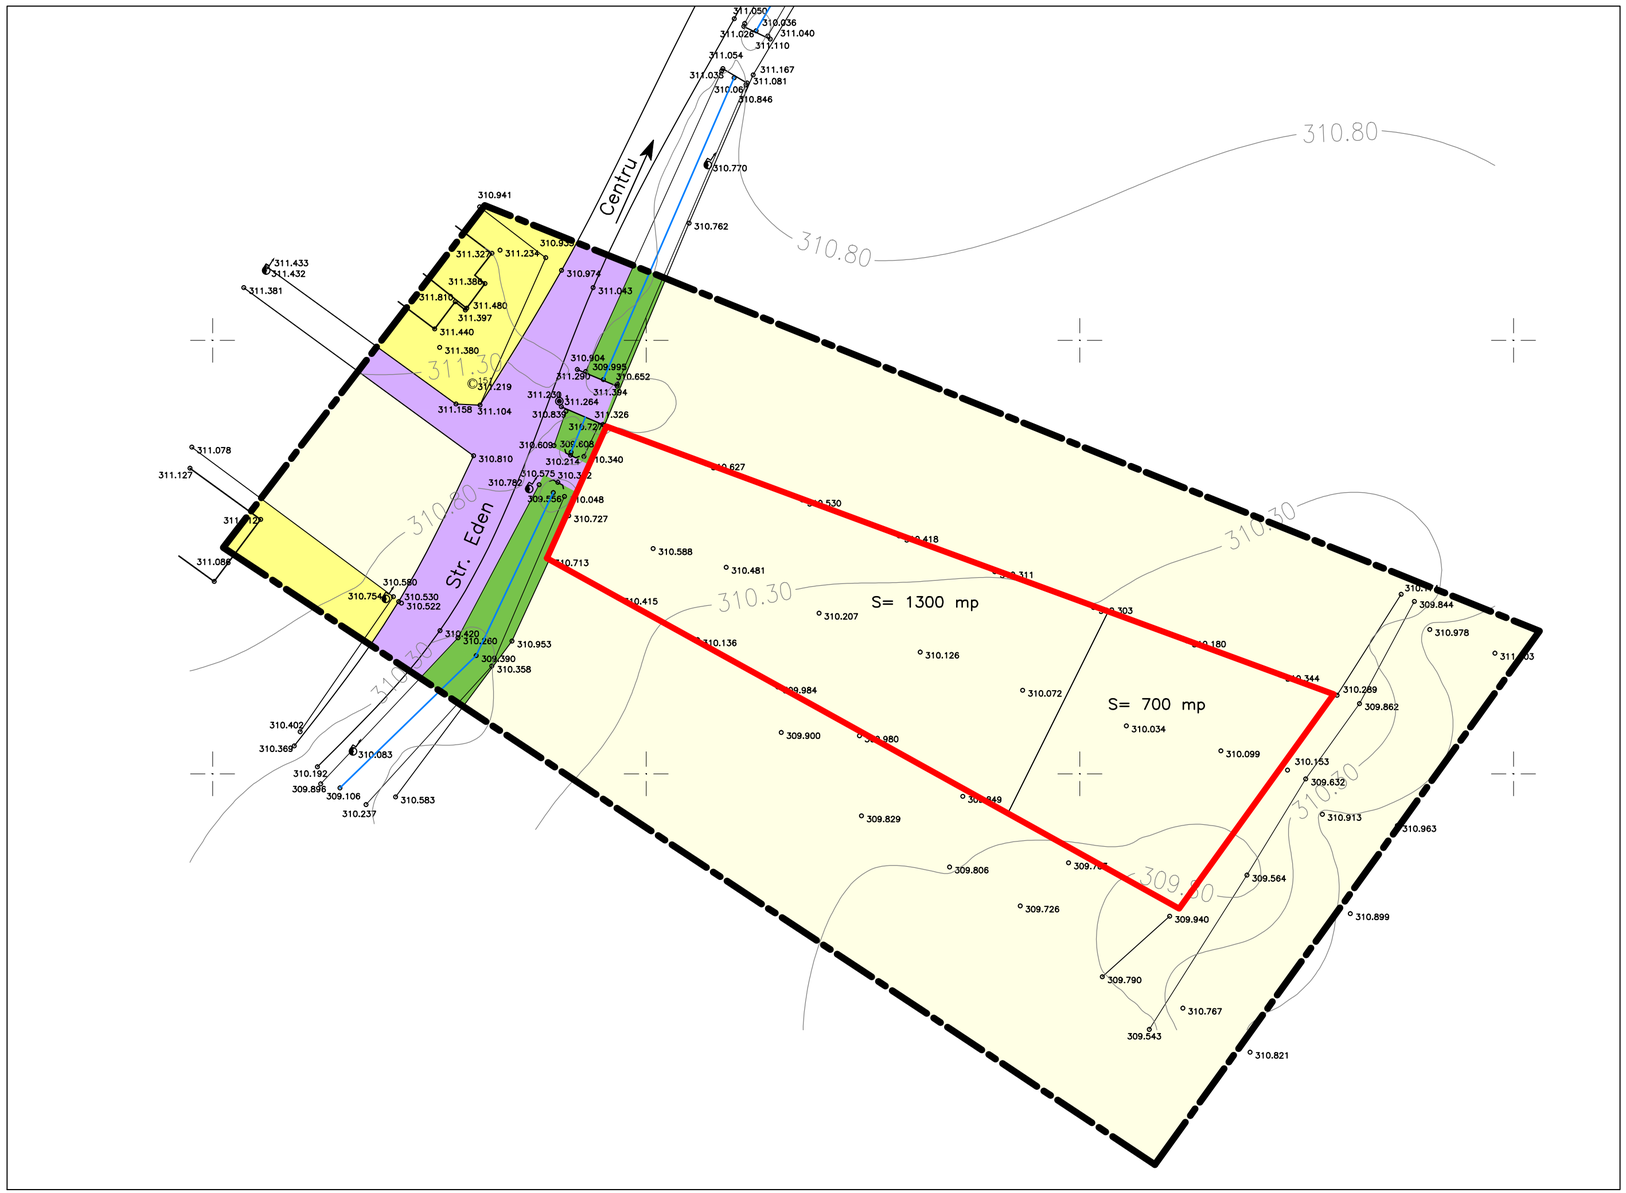

PUD - CONSTRUIRE CASA DE LOCUIT

MUN. TG-MURES - JUD. MURES

LEGENDA:

LIMITE:

- LIMITA TEREN STUDIAT
- LIMITA PROPRIETATE

ZONIFICARE FUNCTIONALA:

- ZONA PENTRU LOCUINTE CU REGIM MIC DE INALTIME
- ZONA CU TERENURI AGRICOLE IN INTRAVILAN
- ZONA CAI DE COMUNICATIE RUTIERA SI AMENAJARI AFERENTE
- ZONA CU SANTURI

DOMENII	DISFUNCTIONALITATI	PRIORITATI
CIRCULATIE	– retea stradala incoerenta – drumuri cu prospect nedefinit, neconform normelor – lipsa rigole sau canalizare pruviala	– respectarea retelei stradale avizate in documentatia de urbanism aprobate. – construirea drumului conform normelor
FOND CONSTRUIT SI UTILIZAREA TERENURILOR	– zona locuinte	– completarea fronturilor stradale conform documentatiei aprobate
SPATII PLANTATE, AGREMENT, SPORT	– nu sunt prevazute in zona	– construirea de zone verzi si agrement conform documentatiei aprobate
PROBLEME DE MEDIU	– nu sunt	– respectarea normelor de mediu la construire

Prezenta planse este proprietatea intelectuala a S.C. ARHITECTON S.R.L.Reproducerea totala sau partiala fara acordul proiectantului este interzisa si se sanctioneaza conform legii

ARHITECTON
S.C. ARHITECTON S.R.L.
str. Revolutiei nr. 22, Tg-Mures-RO
tel/fax; 0265-217822
J26-1100-2002 - R15097611
arhitectonpro@yahoo.com

BENEFICIAR: SIVU CLAUDIU ILIE si sotia SIVU CARMEN DIANA

PROIECT NR.: 314/2013

Specificatie	Nume	Semnatura
Coordonator urbanism	ARH. KOVACS ANGELA	
Intocmit	TH.PR. GALFI ILDIKO	
Desenat	TH.PR. GALFI ILDIKO	

SCARA: 1:500

DATA: 04. 2013

DENUMIRE PROIECT: CONSTRUIRE CASA DE LOCUIT

Str. Eden; Fr. Nr.; Mun. Tg-Mures; Jud. Mures

FAZA DE PR.: P.U.D.

DENUMIRE PLANSA: PLAN DE SITUATIE EXISTENTA DISFUNCTIONALITATI

PLANSA NR.: A.07