


PUD - CONSTRUIRE CASA DE LOCUIT MUN. TG-MURES - JUD. MURES

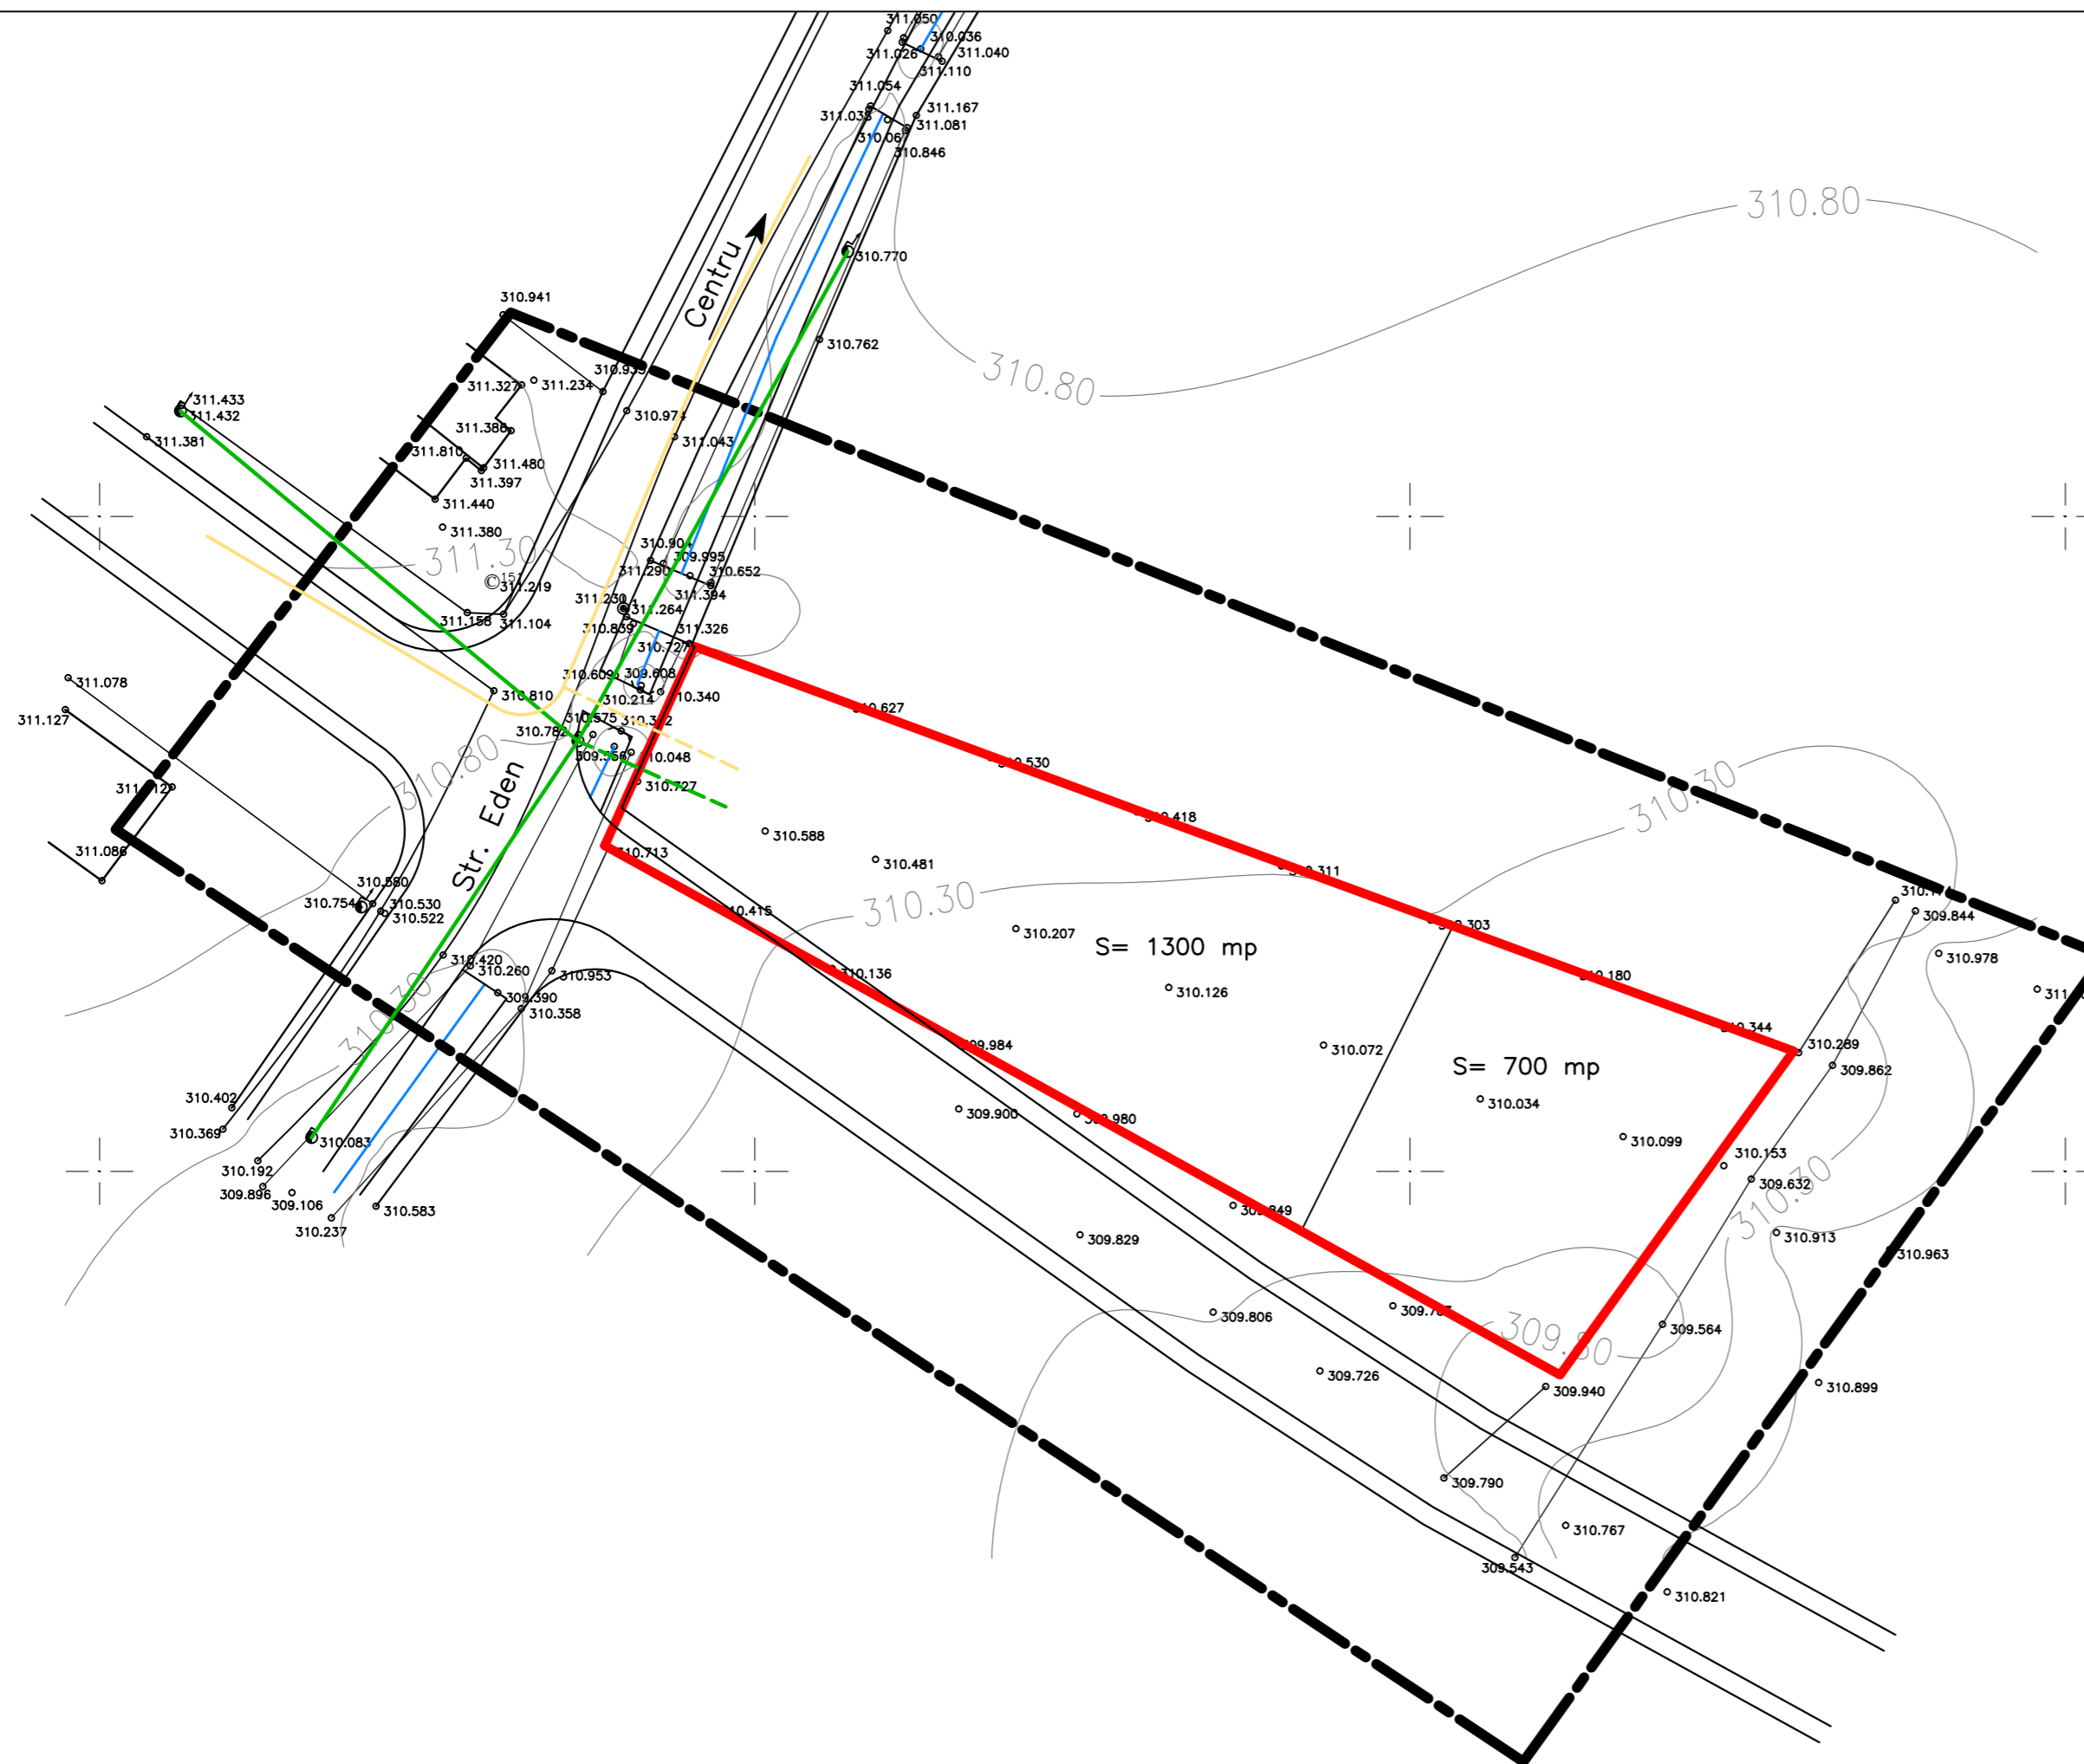

LEGENDA:


LIMITE:

- LIMITA TEREN STUDIAT
- LIMITA PROPRIETATE

RETELE EDILITARE:

- BRANSAMENT LEA 0,4 KV - EXISTENT
- LINIE ELECTRICA LEA 0,4 KV - PROPUIS
- REȚEA DE DISTRIBUTIE GAZ PE 90 MM, PRESIUNE REDUSA SUBTERAN - EXISTENT
- REȚEA DE DISTRIBUTIE GAZ PE 90 MM, PRESIUNE REDUSA SUBTERAN - PROPUIS

Prezenta planșă este proprietatea intelectuală a S.C. ARHITECTON S.R.L. Reproducerea totală sau parțială fără acordul proiectantului este interzisă și se sancționează conform legii

 S.C. ARHITECTON S.R.L. str. Revoluției nr. 22, Tg-Mures-RO tel/fax: 0265-217822 J26-1100-2002 - R15097611 arhitectonpro@yahoo.com			BENEFICIAR SIVU CLAUDIU ILIE și soția SIVU CARMEN DIANA	PROIECT NR. 314/2013	
Specificație Coordonator urbanism Proiectat Desenat	Nume ARH. KOVACS ANGELA ARH. KOVACS ANGELA TH.PR. GALFI ILDIKO	Semnatura 	SCARA 1:500 DATA: 04. 2013	DENUMIRE PROIECT CONSTRUIRE CASA DE LOCUIT Str. Eden; Fr. Nr.; Mun. Tg-Mures; Jud. Mures DENUMIRE PLANȘA PLAN DE REGLEMENTARI ECHIPARE EDILITARA	FAZA DE PR.: P.U.D. PLANȘA NR. A.10