


P.U.Z. - RECONFORMARE ZONA DIN UTR PENTRU DEZVOLTARE ZONA DE PRODUCTIE

mun. Tg Mures, jud. Mures

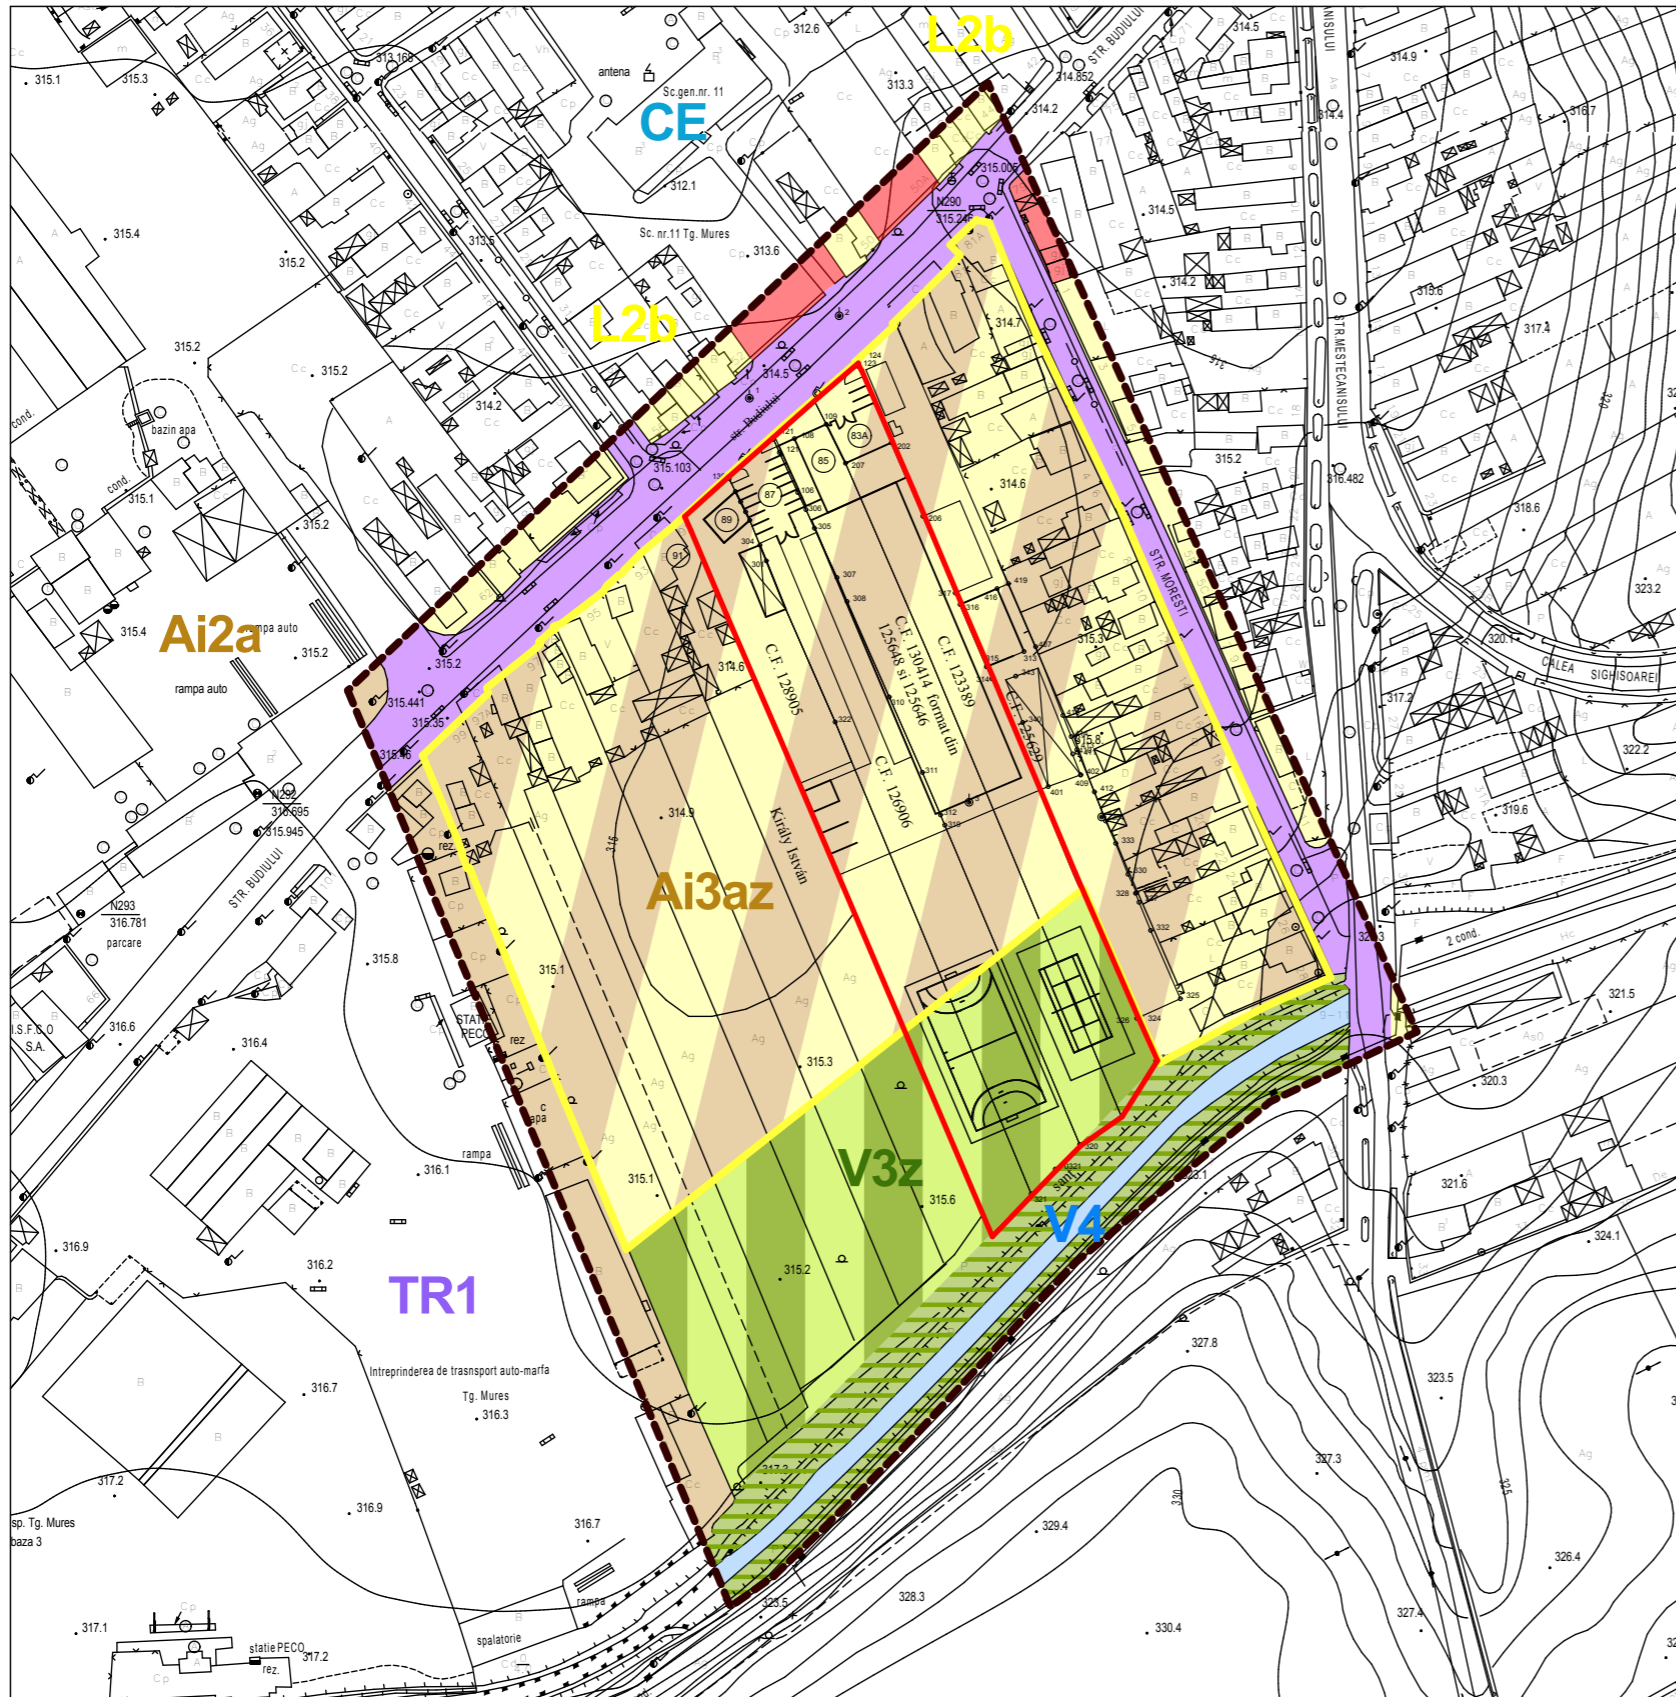

BILANT TERITORIAL ZONA STUDIATA					
NR. ART.	TERITORIUL AFERENT	EXISTENT		PROPOS	
		ha	%	ha	%
1.	ZONA LOCUINTE	1,135	19,36%	0,245	4,17%
2.	ZONA INSTITUTII PUBLICE SI SERVICII	0,078	1,33%	0,078	1,33%
3.	ZONA PRODUCTIE COMPATIBILA CU LOCUINTELE (Ai3az)	-	-	3,155	53,80%
4.	ZONA INDUSTRIALA, TRANSPORT (Ai2a, TR1)	1,747	29,79%	0,262	4,47%
5.	ZONA CAI DE COMUNICATIE RUTIERA SI AMENAJARI AFERENTE	0,691	11,78 %	0,691	11,71%
6.	ZONA NEFOLOSITA, NECULTIVATA	1,690	28,82%	-	-
7.	ZONA AGREMENT, SPORT (V3z)	-	-	0,910	15,52%
8.	ZONA PROTECTIE APE (V4)	0,523	8,92 %	0,523	8,92 %
	TOTAL	5,864	100%	5,864	100%

LEGENDA:

LIMITE:


- LIMITA ZONEI STUDIATE
- LIMITA PROPRIETATE S.C. TIM KO S.R.L.
- LIMITA U.T.R. Ai3az PROPUSA

ZONIFICARE:

- ZONA LOCUINTE
- ZONA INSTITUTII PUBLICE SI SERVICII
- ZONA UNITATI INDUSTRIALE, TRANSPORT
- ZONA UNITATI INDUSTRIALE MICI SI MIJLOCII, PRODUCTIE COMPATIBILA CU LOCUINTELE (Ai3az)
- ZONA SPATII PT. AGREMENT SI SPORT (V3z)
- ZONA VERDE PROTECTIE CURSURI APA, DIGURI
- APE
- ZONA CAI COMUNICATIE RUTIERA SI AMENAJARI AFERENTE

POT_{MAX} - 50%
CUT_{MAX} - 10 mc (mp teren)

Prezenta plansa este proprietatea intelectuala a S.C. ARHITECTON S.R.L.Reproducerea totala sau partiala fara acordul proiectantului este interzisa si se sanctioneaza conform legii

 S.C. ARHITECTON S.R.L. str. Revolutiei nr. 22 - Tg-Mures-RO tel/fax: 0265-217822 J26-1100-2002 - R15097611 arhitectonpro@yahoo.com			Beneficiar:	S.C. TIM KO BRUT S.R.L.	PROIECT NR. 368/2013
Specificatie	Nume	Semnatura	Scara:	Denumire proiect:	FAZA DE PR.:
Sef proiect	arh. Kovacs Angela		1:2000	P.U.Z. - RECONFORMARE ZONA DIN UTR PENTRU DEZVOLTARE ZONA DE PRODUCTIE str. Budiului nr. 83A-87, mun. Tg Mures, jud. Mures	P.U.Z.
Intocmit	arh. Konrad Eniko		Data:	Denumire plansa:	PLANSA NR.
Desenat	arh. Konrad Eniko		03. 2014	PLAN REGLEMENTARI URBANISTICE	A.05