


# P.U.Z. - RECONFORMARE ZONA DIN UTR PENTRU DEZVOLTARE ZONA DE PRODUCTIE

mun. Tg Mures, jud. Mures

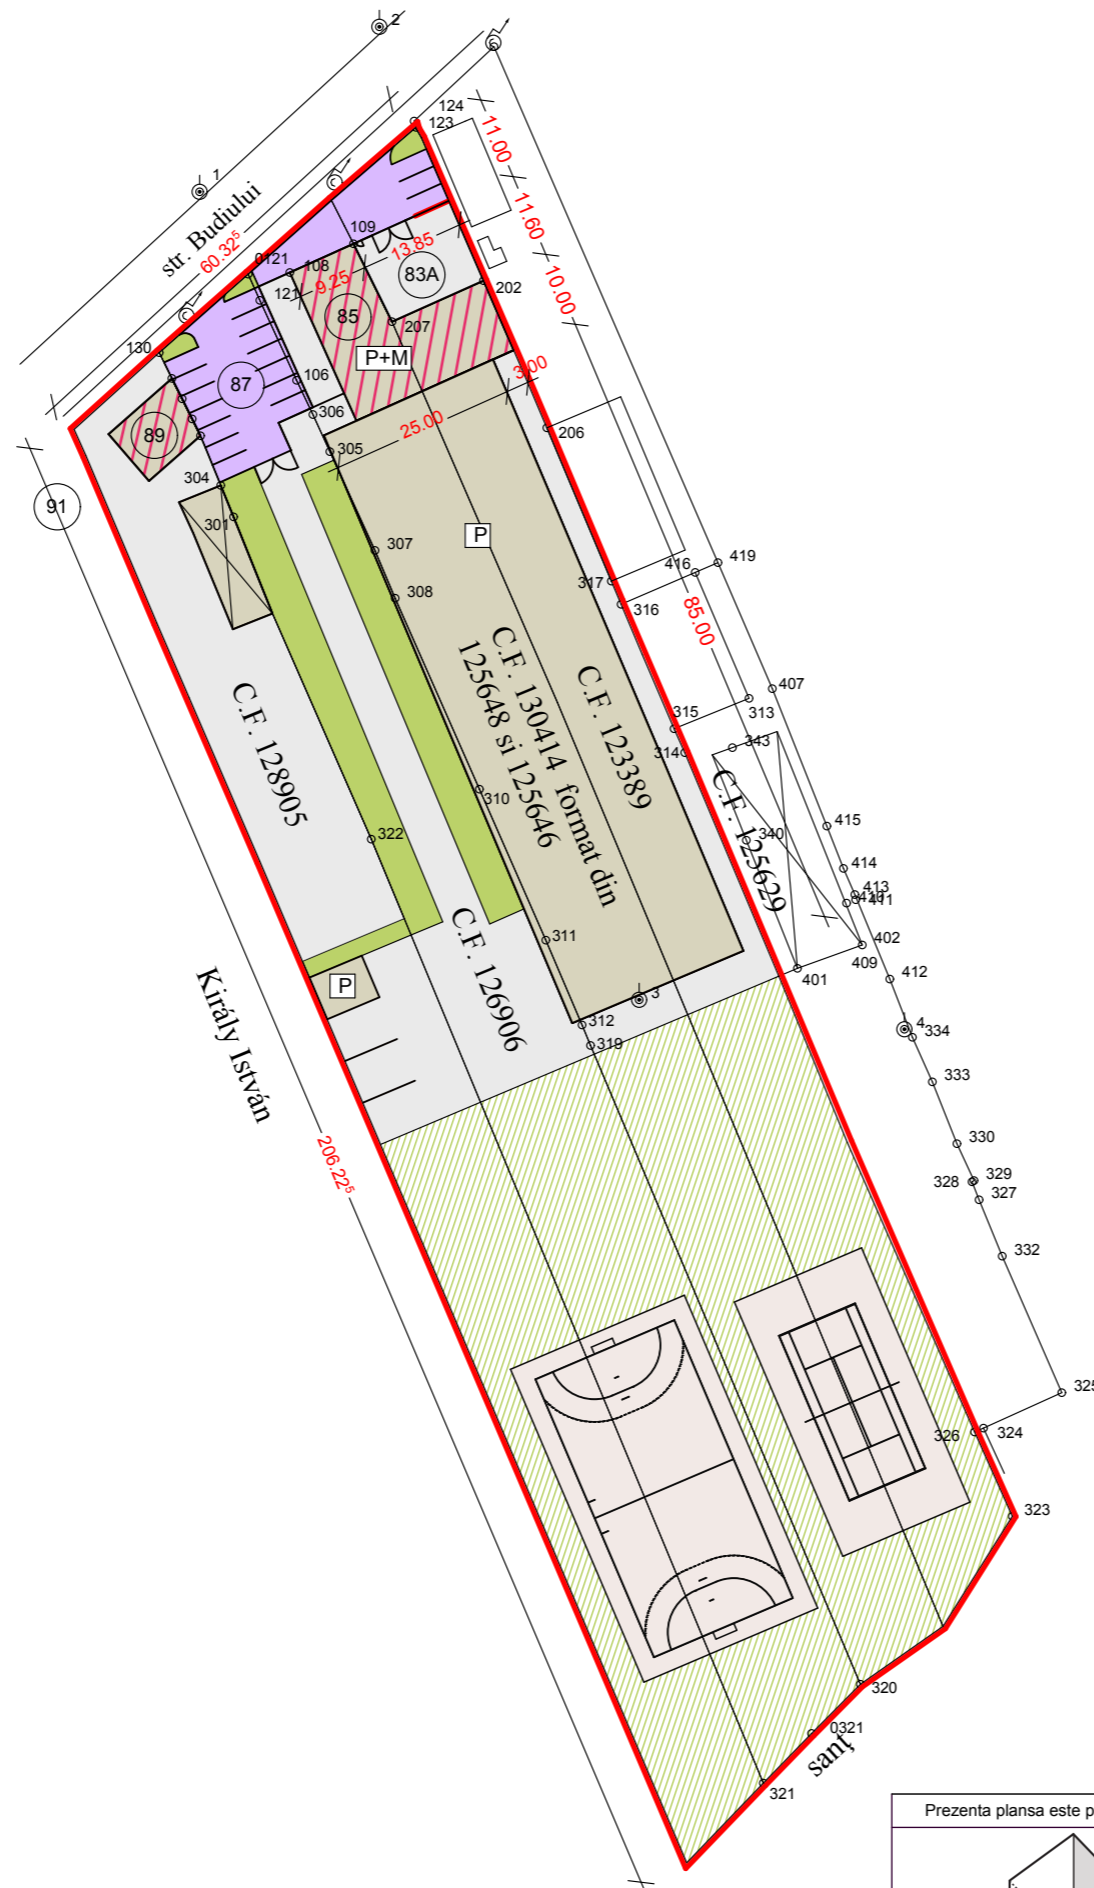

BILANT PROPRIETATE BENEFICIAR					
NR. ART.	TERITORIUL AFERENT	EXISTENT		PROPOS	
		ha	%	ha	%
1.	CLADIRI PRODUCTIE, BIROURI	0,1772	14,996%	0,2651	22,435%
2.	ZONA AGREMENT SI SPORT	-	-	0,5352	45,294%
3.	ZONE NEFOLOSITA, NECULTIVATA	0,4118	34,852%	-	-
4.	ZONE VERZI	-	-	0,0691	5,848%
5.	ZONA CAI DE COMUNICATIE RUTIERA SI AMENAJARI AFERENTE	0,0177	1,498%	0,0458	3,876%
6.	PLATFORME AMENAJARE	0,5749	48,654%	0,2664	22,547%
	TOTAL	1,1816	100%	1,1816	100%

### LEGENDA:

#### LIMITE:

LIMITA PROPRIETATE S.C. TIM KO S.R.L.

#### ZONIFICARE:

- CLADIRI PRODUCTIE, BIROURI
- ZONA SPATII PENTRU AGREMENT SI SPORT
- ZONE VERZI
- ZONA CAI COMUNICATIE RUTIERA SI AMENAJARI AFERENTE
- PLATFORME AMENAJARE

POT<sub>MAX</sub> - 50%

CUT<sub>MAX</sub> - 10 mc (mp teren)

Prezenta plansa este proprietatea intelectuala a S.C. ARHITECTOR S.R.L.Reproducerea totala sau partiala fara acordul proiectantului este interzisa si se sanctioneaza conform legii					
<b>S.C. ARHITECTOR S.R.L.</b> str. Revolutiei nr. 22 , Tg-Mures-RO tel/fax: 0265-217822 J26-1100-2002 - R15097611 arhitectonpro@yahoo.com			Beneficiar:	PROIECT NR.	
			<b>S.C. TIM KO BRUT S.R.L.</b>	368/2013	
Specificatie	Nume	Semnatura	Scara: 1:1000	Denumire proiect:	FAZA DE PR.:
Sef proiect	arh. Kovacs Angela			<b>P.U.Z. - RECONFORMARE ZONA DIN UTR PENTRU DEZVOLTARE ZONA DE PRODUCTIE</b> str. Budiului nr. 83A-87, mun. Tg Mures, jud. Mures	P.U.Z.
Intocmit	arh. Konrad Eniko		Data: 03. 2014	Denumire plansa:	PLANSA NR.
Desenat	arh. Konrad Eniko			<b>PLAN MOBILARE TEREN BENEFICIAR</b>	A.06